


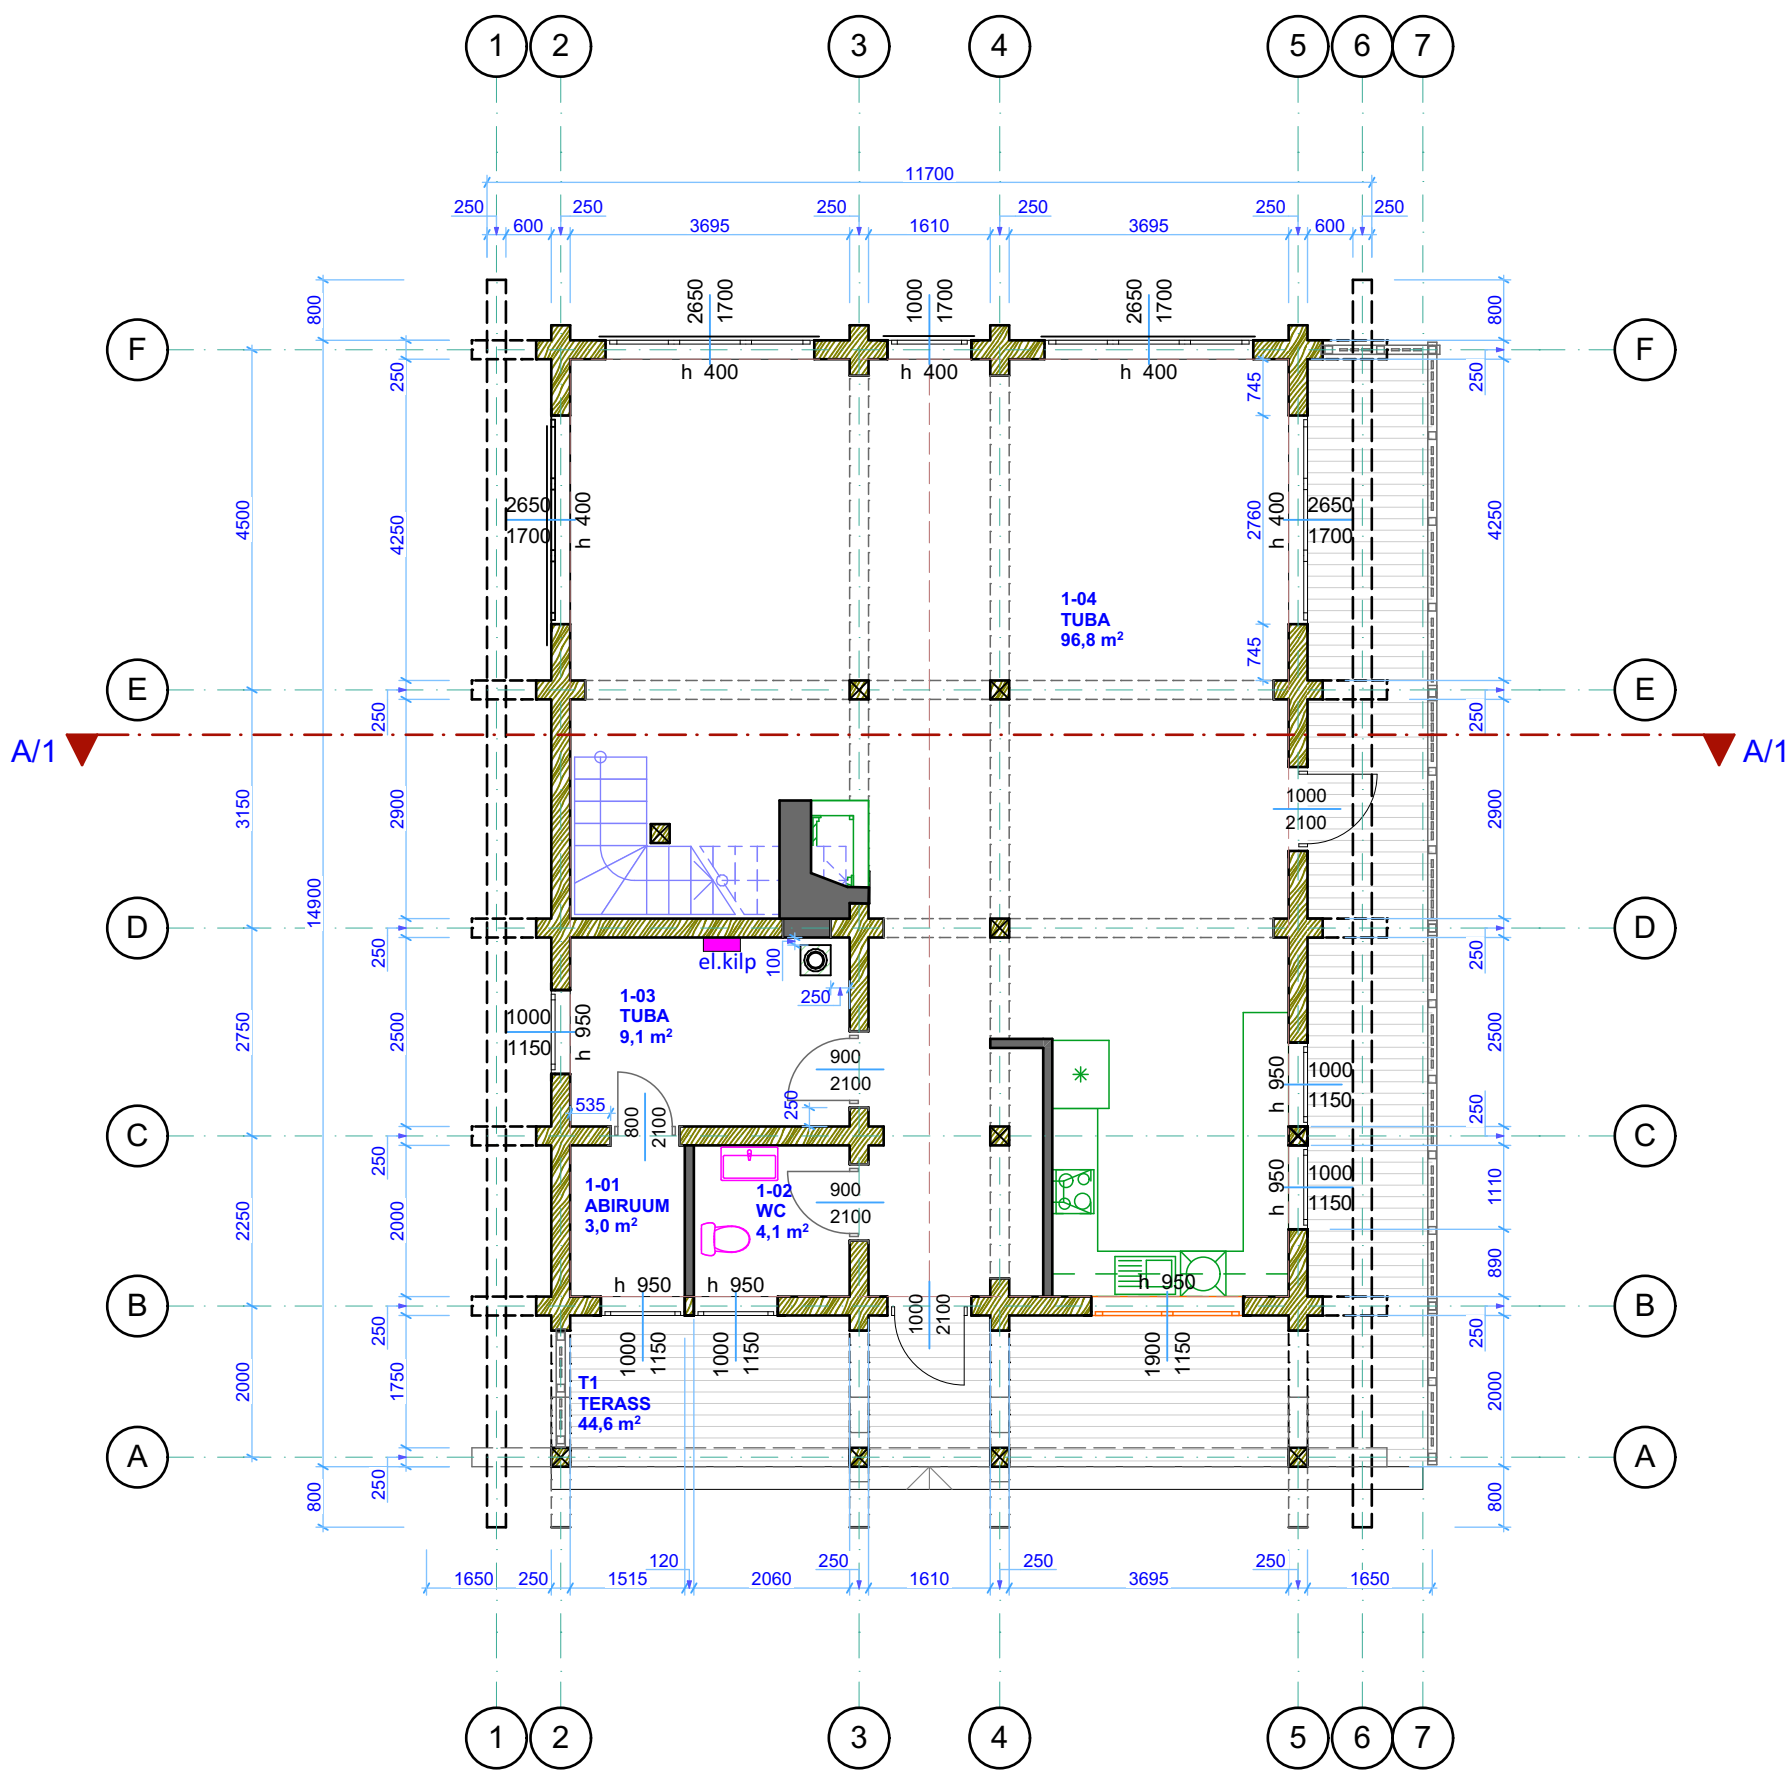

töö nimetus:
Üsikelamu, arhitektuurne osa

joonise nimetus:
1. korrus