


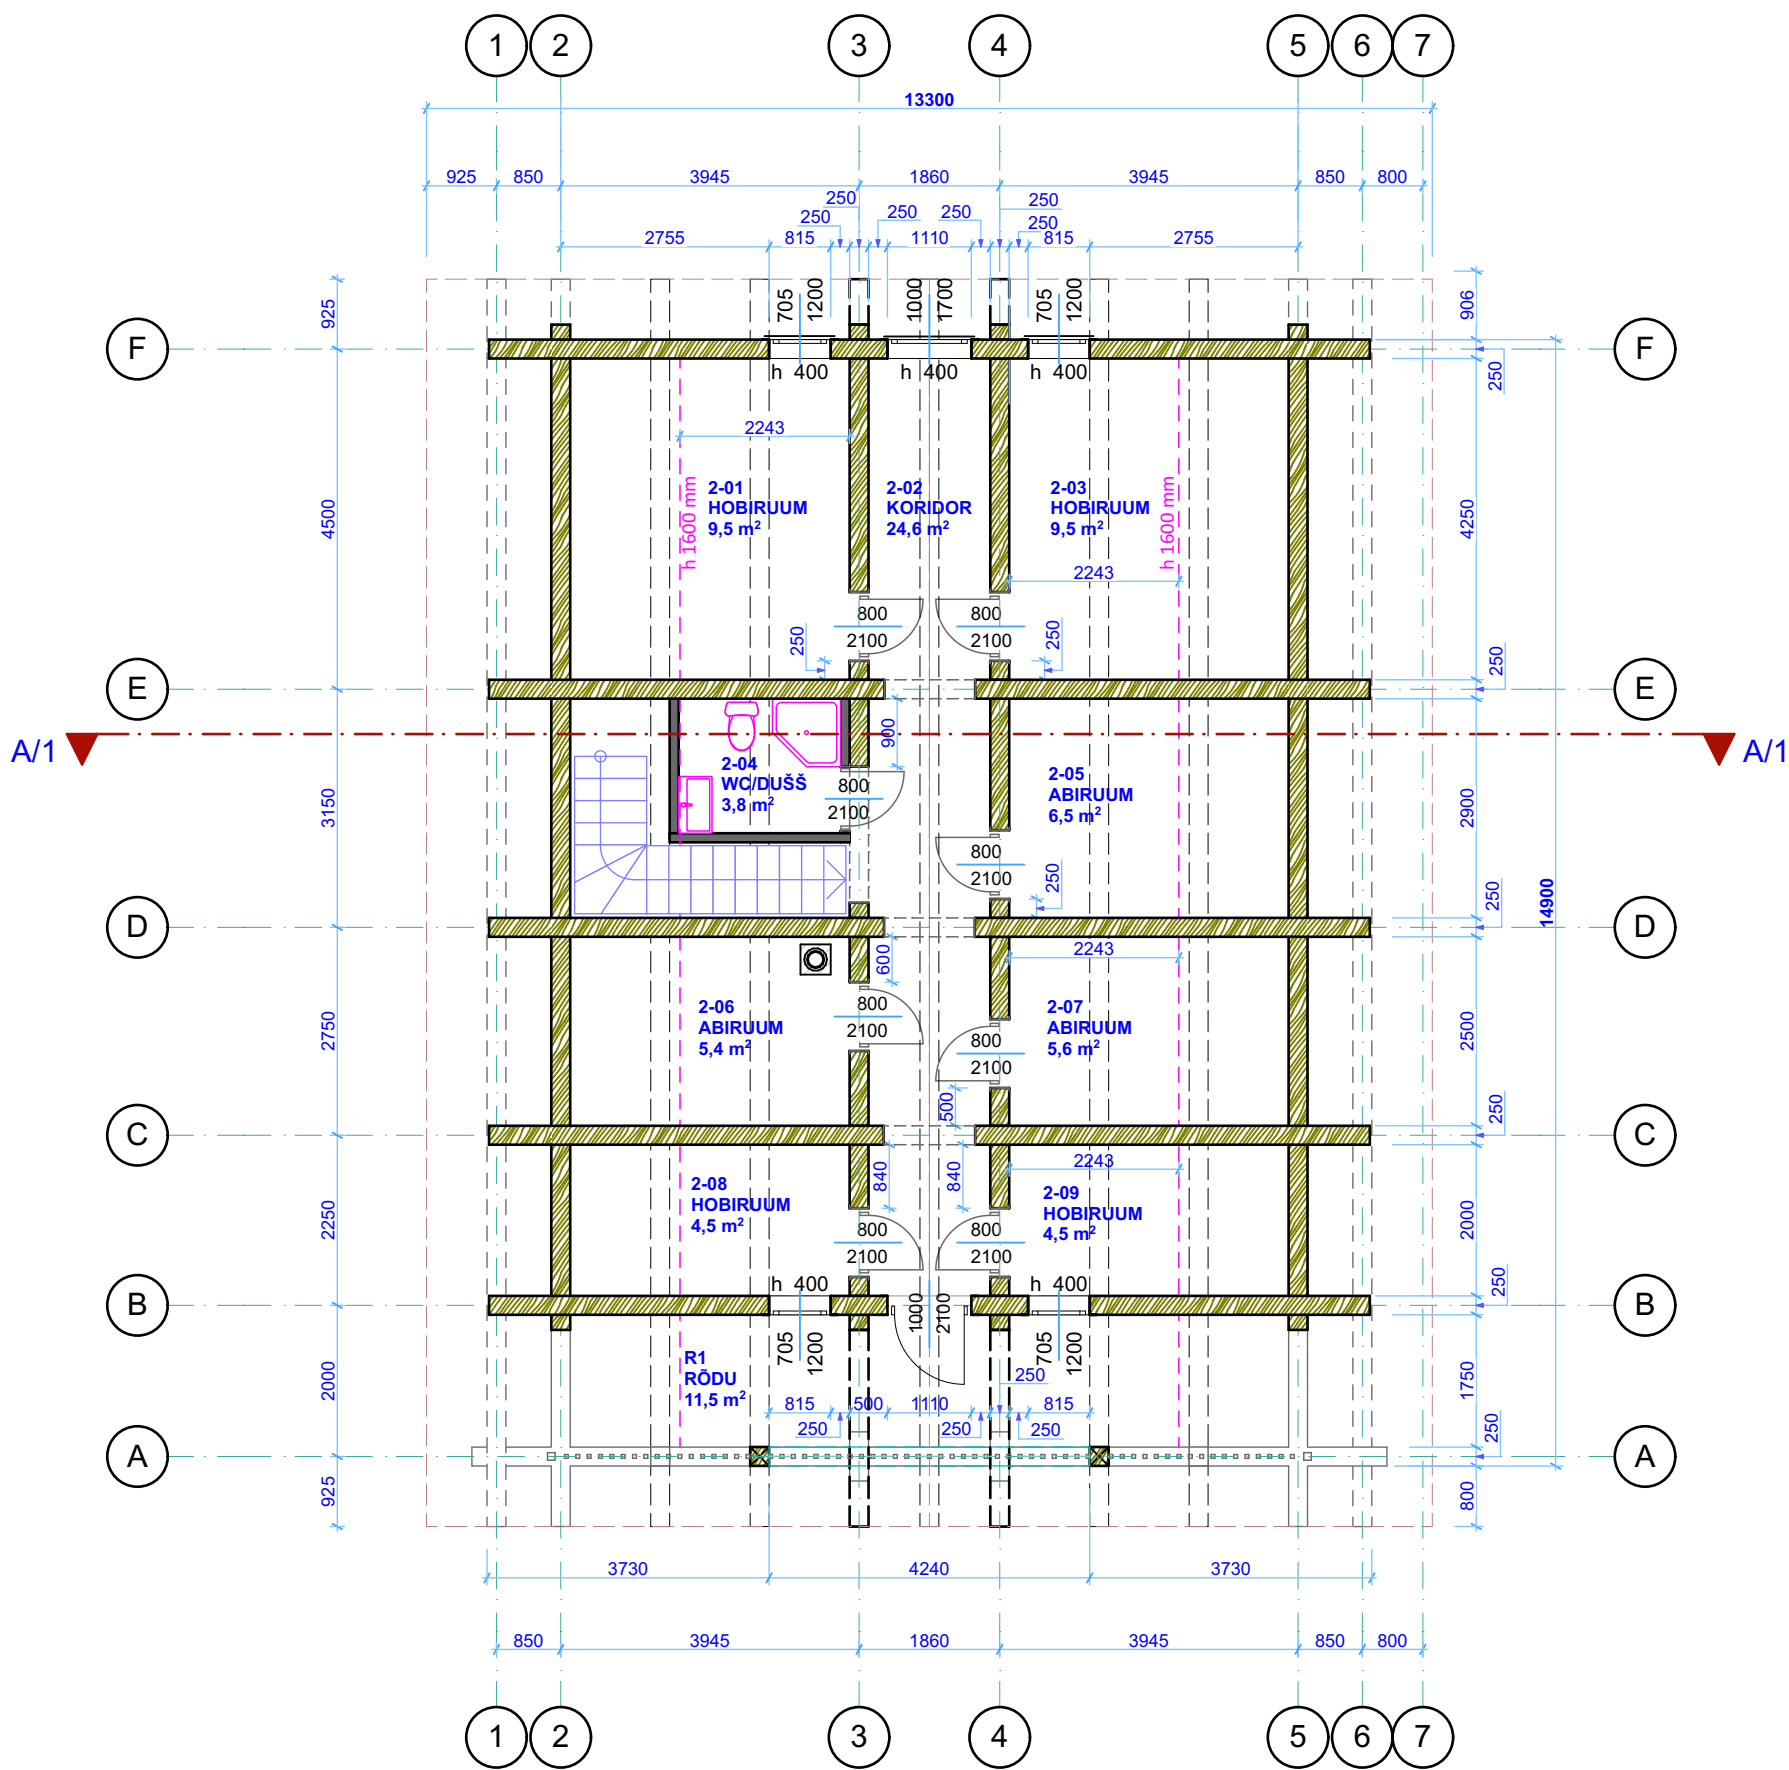

töö nimetus:
Üksikelamu, arhitektuurne osa

joonise nimetus:
2. korrus