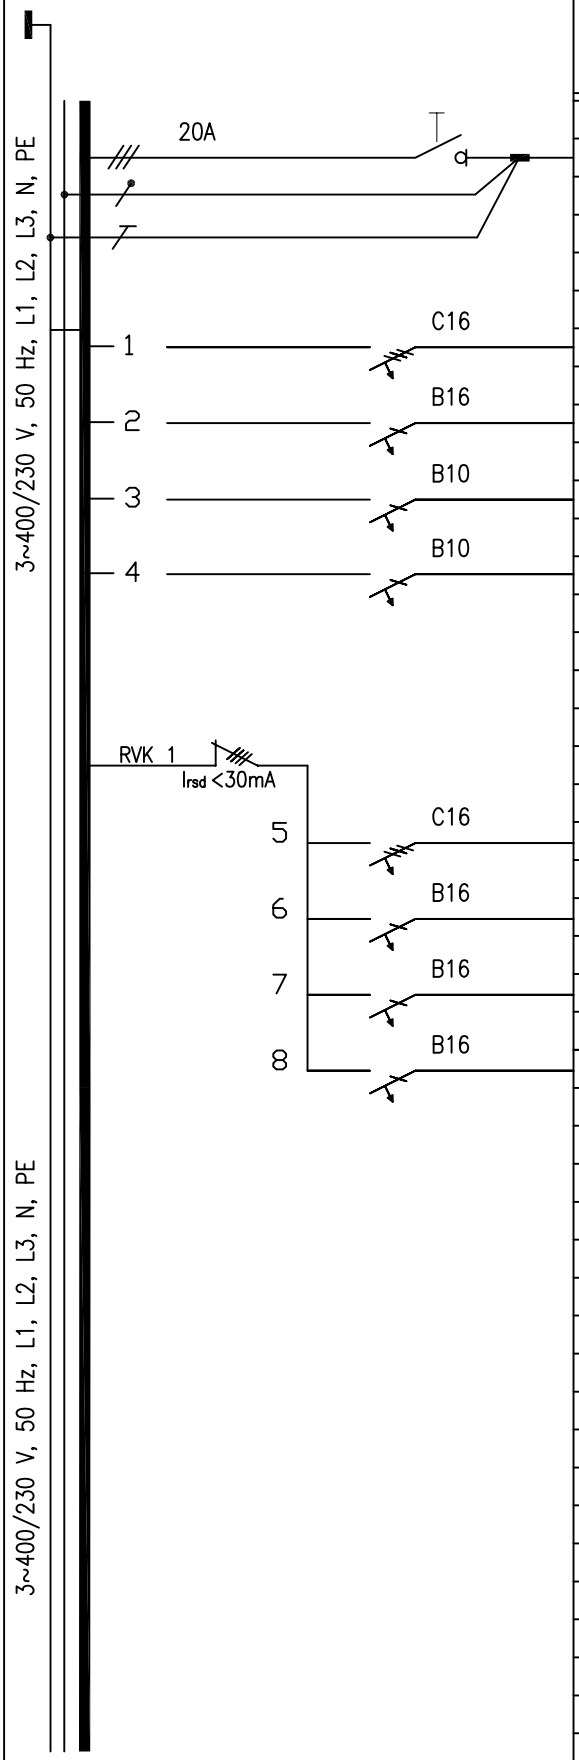

Korrus	Nimetus	$P_{inst.}$ kW	Kaabli mark ja ristlõige
	Kaabel PJK-st		AXPK 4G16
	RESERV		
	RESERV		
	RESERV		XPJ 3G1,5
	VALGUS		XPJ 3G1,5
	4P40A-30mA		
	JÕUPESA		XPJ 5G2.5
	PP. 1		XPJ 3G2,5
	PP. 2		XPJ 3G2,5
	RESERV		XPJ 3G2,5

TELLIJA:
LEMBIT TAMPERE

STAADIUM:	LEHT	LEHTI
PÕHIPROJEKT	1	1

OBJEKT:
ERAMU. SANDVIKI VKT 5, DIRHAMI KÜLA, LÄÄNEMAAKOND

PR.JUHT:		
PROJEKTEERIS:	SILVER TEESALU	
KONTROLLIS:	SILVER TEESALU	
KUUPÄEV:	21.04.2021	

ELEKTRIPAIGALDISED
JAOTUSKILBI
"PJK" SKEEM
TÖÖ NR: 12042101

TVS PROJEKT OÜ
MUSTJÕE 45, TALLINN.
REG: 12653658.
MTR: TEL002349
TELEF: 5238783.
SILVER@TVSELEKTER.EE