


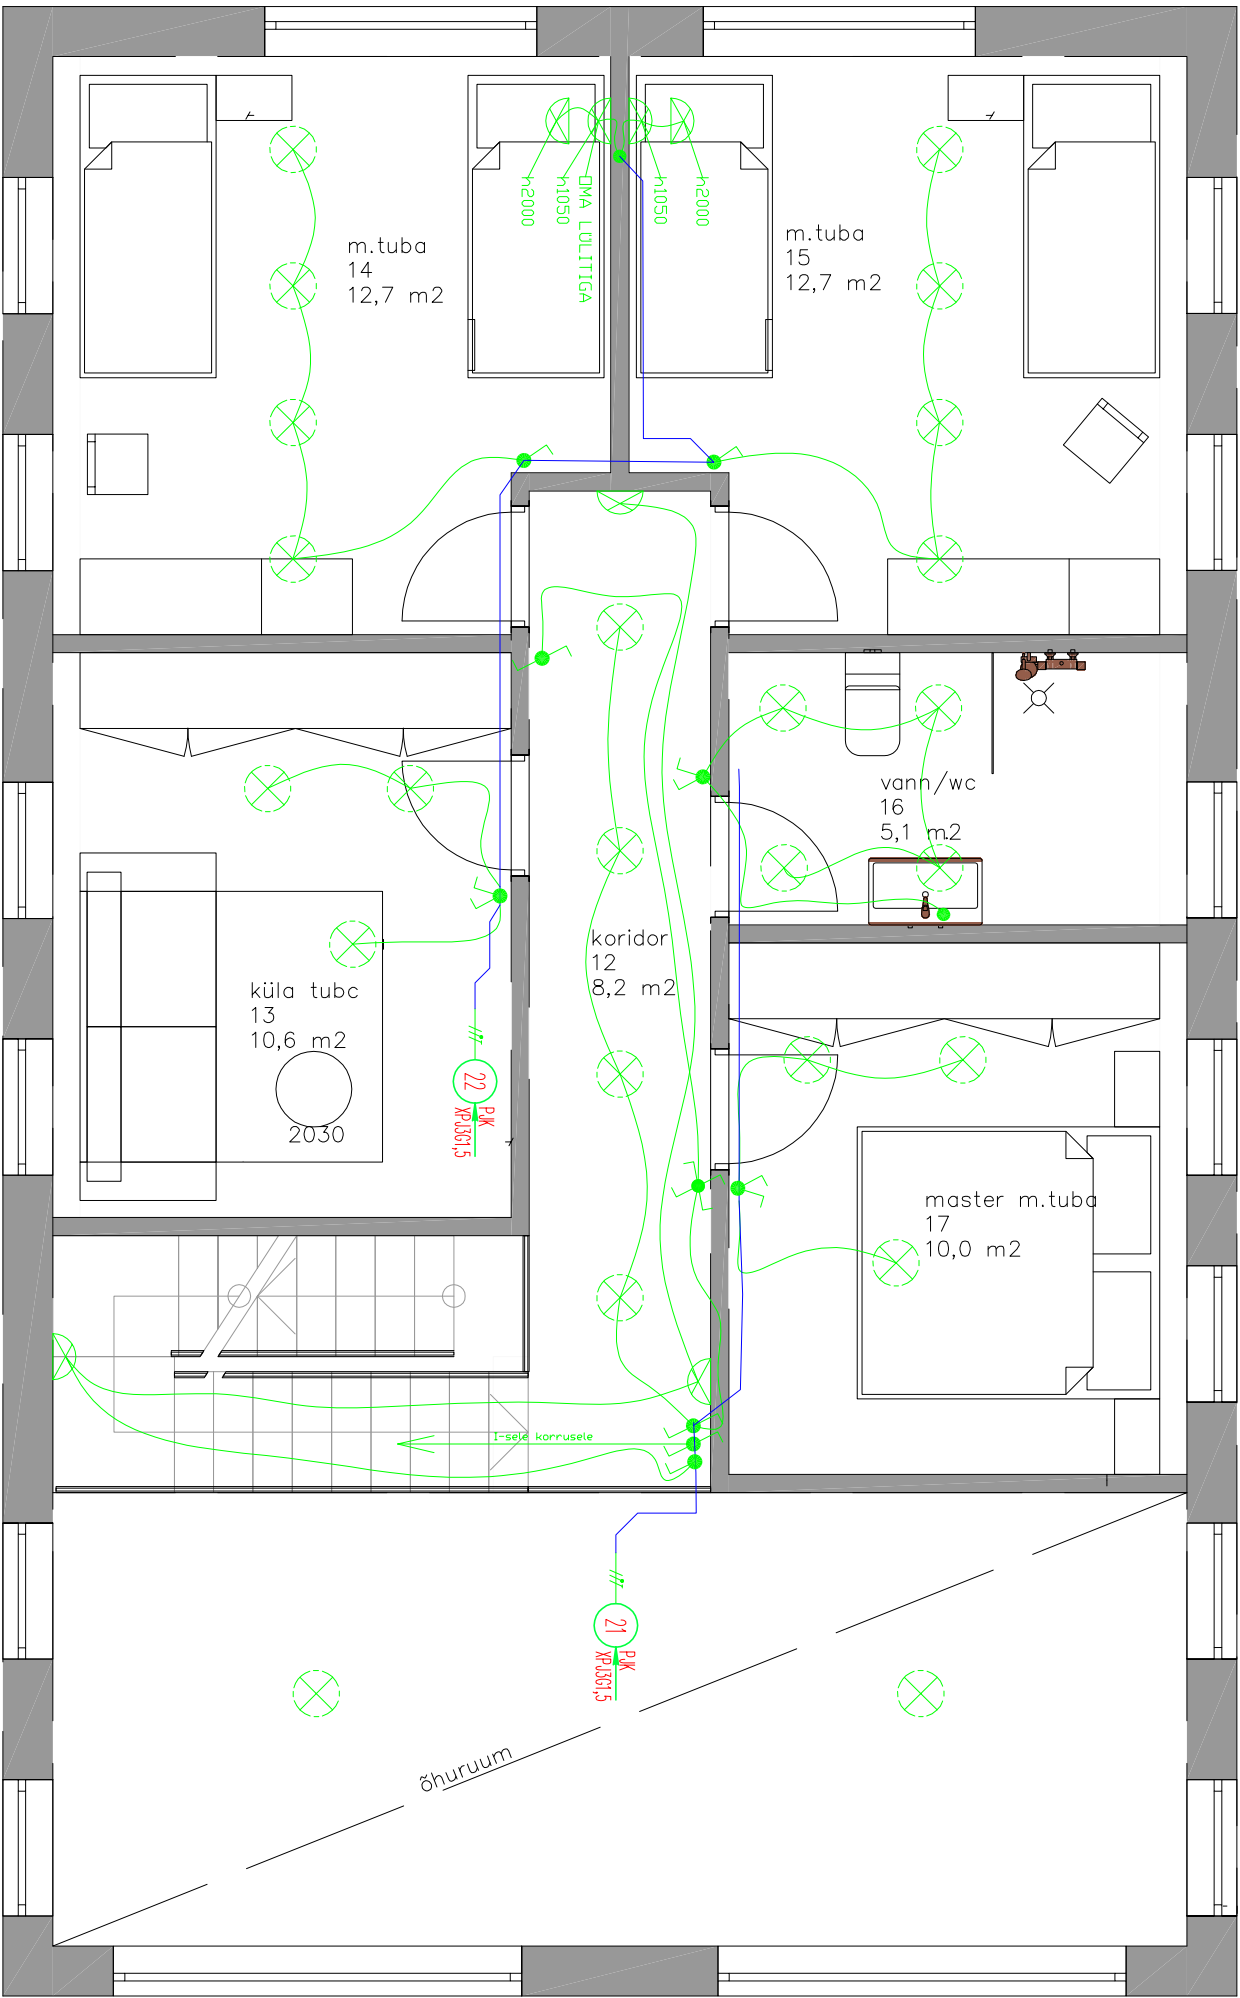

TINGMARGID.

- | | | | |
|--|-------------------------|--|-------------------------|
| | GRUPINUMBER. | | LIIKUMISANDURIGA LÜLITI |
| | TOITEPUNKT | | VALGUSTI |
| | GRUPLÜLITI SOVISTATAV. | | SEINAVALGUSTI |
| | LÜHLÜLITI SOVISTATAV. | | VALGUSTI |
| | VEKSELÜLITI SOVISTATAV. | | HAMARANDUR |
| | RISTÜLITI SOVISTATAV. | | LED RIBA |
| | GRUPIVEKSELÜLITI SOVIS. | | TOITEPLOKK 12V |
| | IMPULSLÜLITI/SURUPP | | |

NB: KÄIK VALGUSTITE, LÜLITITE, PISTIKUPESADE KÕRGUSED, KAUGUSED MUUI MÕÕDUD JA VALGUSTITE TÕURID ON MARGITUD ARHIDEKTI POOLT KOOSTA KÕRUSE JÕONISELE.