


LED RIBA TOITEPINGE
TRAFOD PAIGALDADA
TEHNORUUMI.

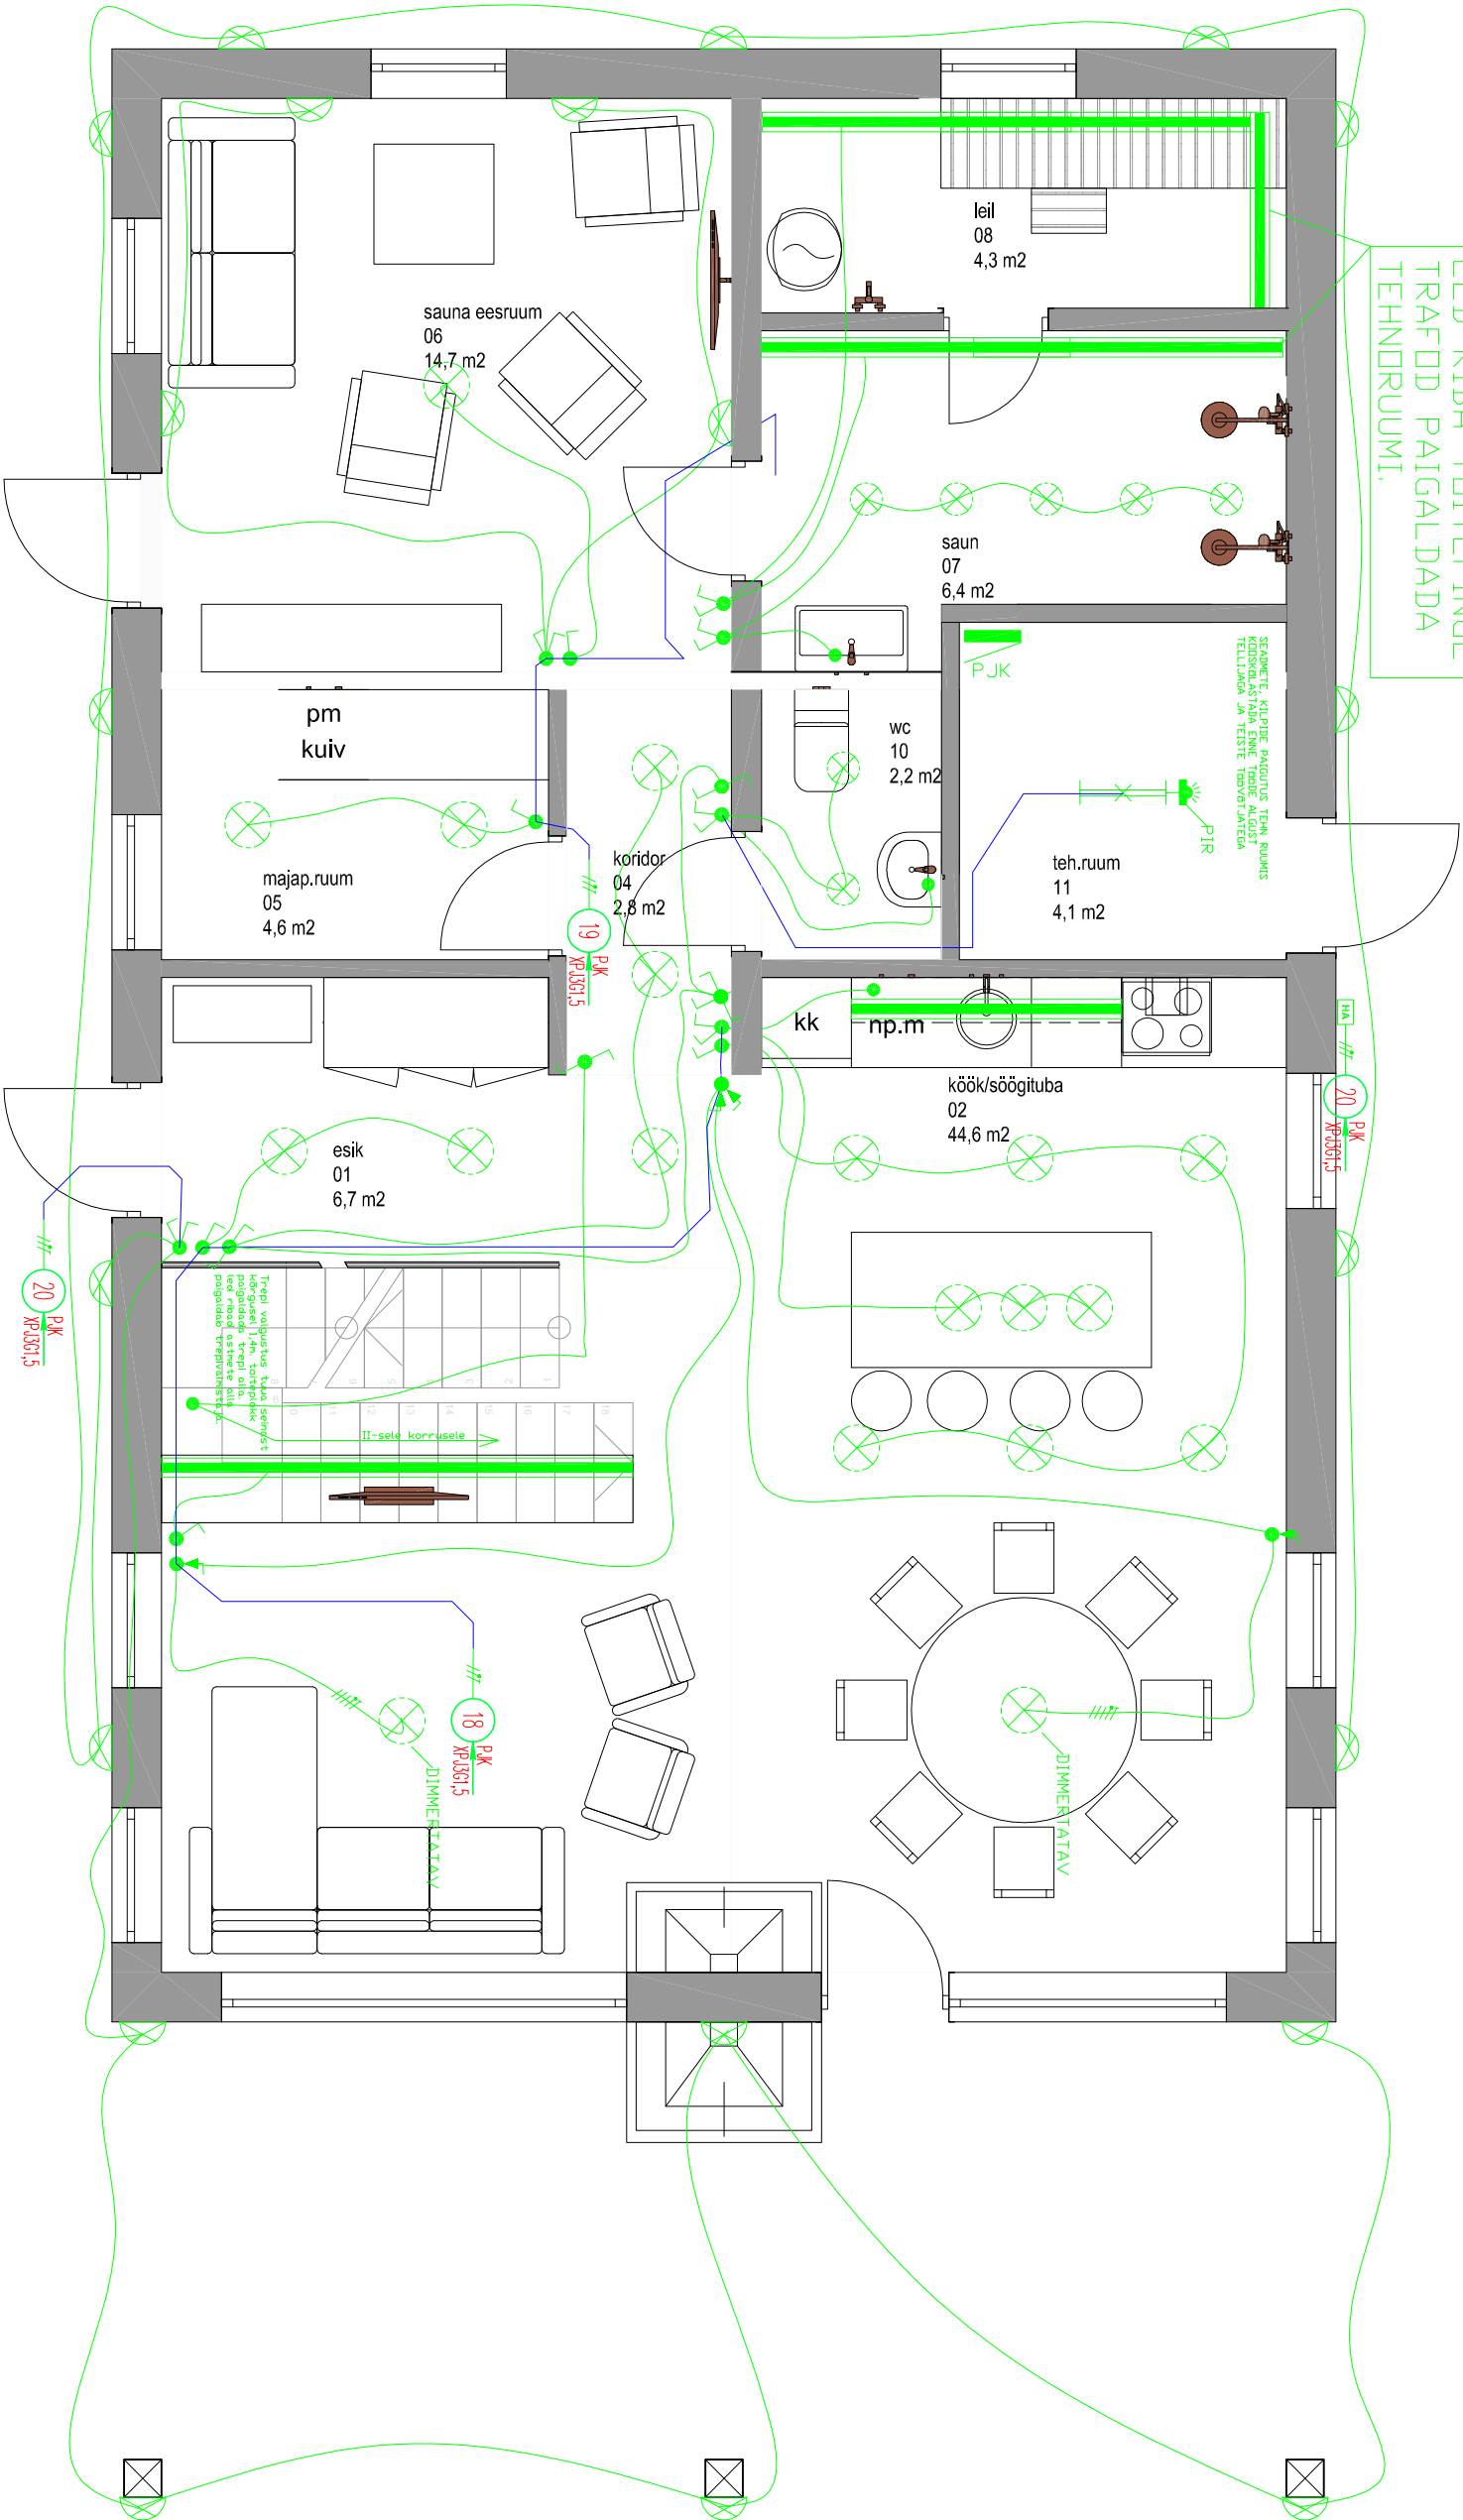

TINGMARGID.

- | | | | |
|--|-------------------------|--|-------------------------|
| | GRUPINUMBER. | | LIITUMISANDURIGA LÜLITI |
| | TOITEPUNKT | | VALGUSTI |
| | GRUPLÜLITI SOVISTATAV. | | SEINAVALGUSTI |
| | LIHTLÜLITI SOVISTATAV. | | VALGUSTI |
| | VEKSELÜLITI SOVISTATAV. | | HÄMARAANDUR |
| | RISTLÜLITI SOVISTATAV. | | LED RIBA |
| | GRUPIVEKSELÜLITI SOVIS. | | TOITEPLOKK 12V |
| | IMPULSSLÜLITI/SURUP | | |

NB: KÕIK VALGUSTITE, LÜLITITE, PISTIKUPESADE KÕRGUSED, KAUGUSED MUUD
MÕÕDUD JA VALGUSTITE TÕURID ON MARGITUD ARHIDEKTI POOLT KÕÕSTATUD
KÕRUSE JÕÕNISELE.