


TINGMARGID.

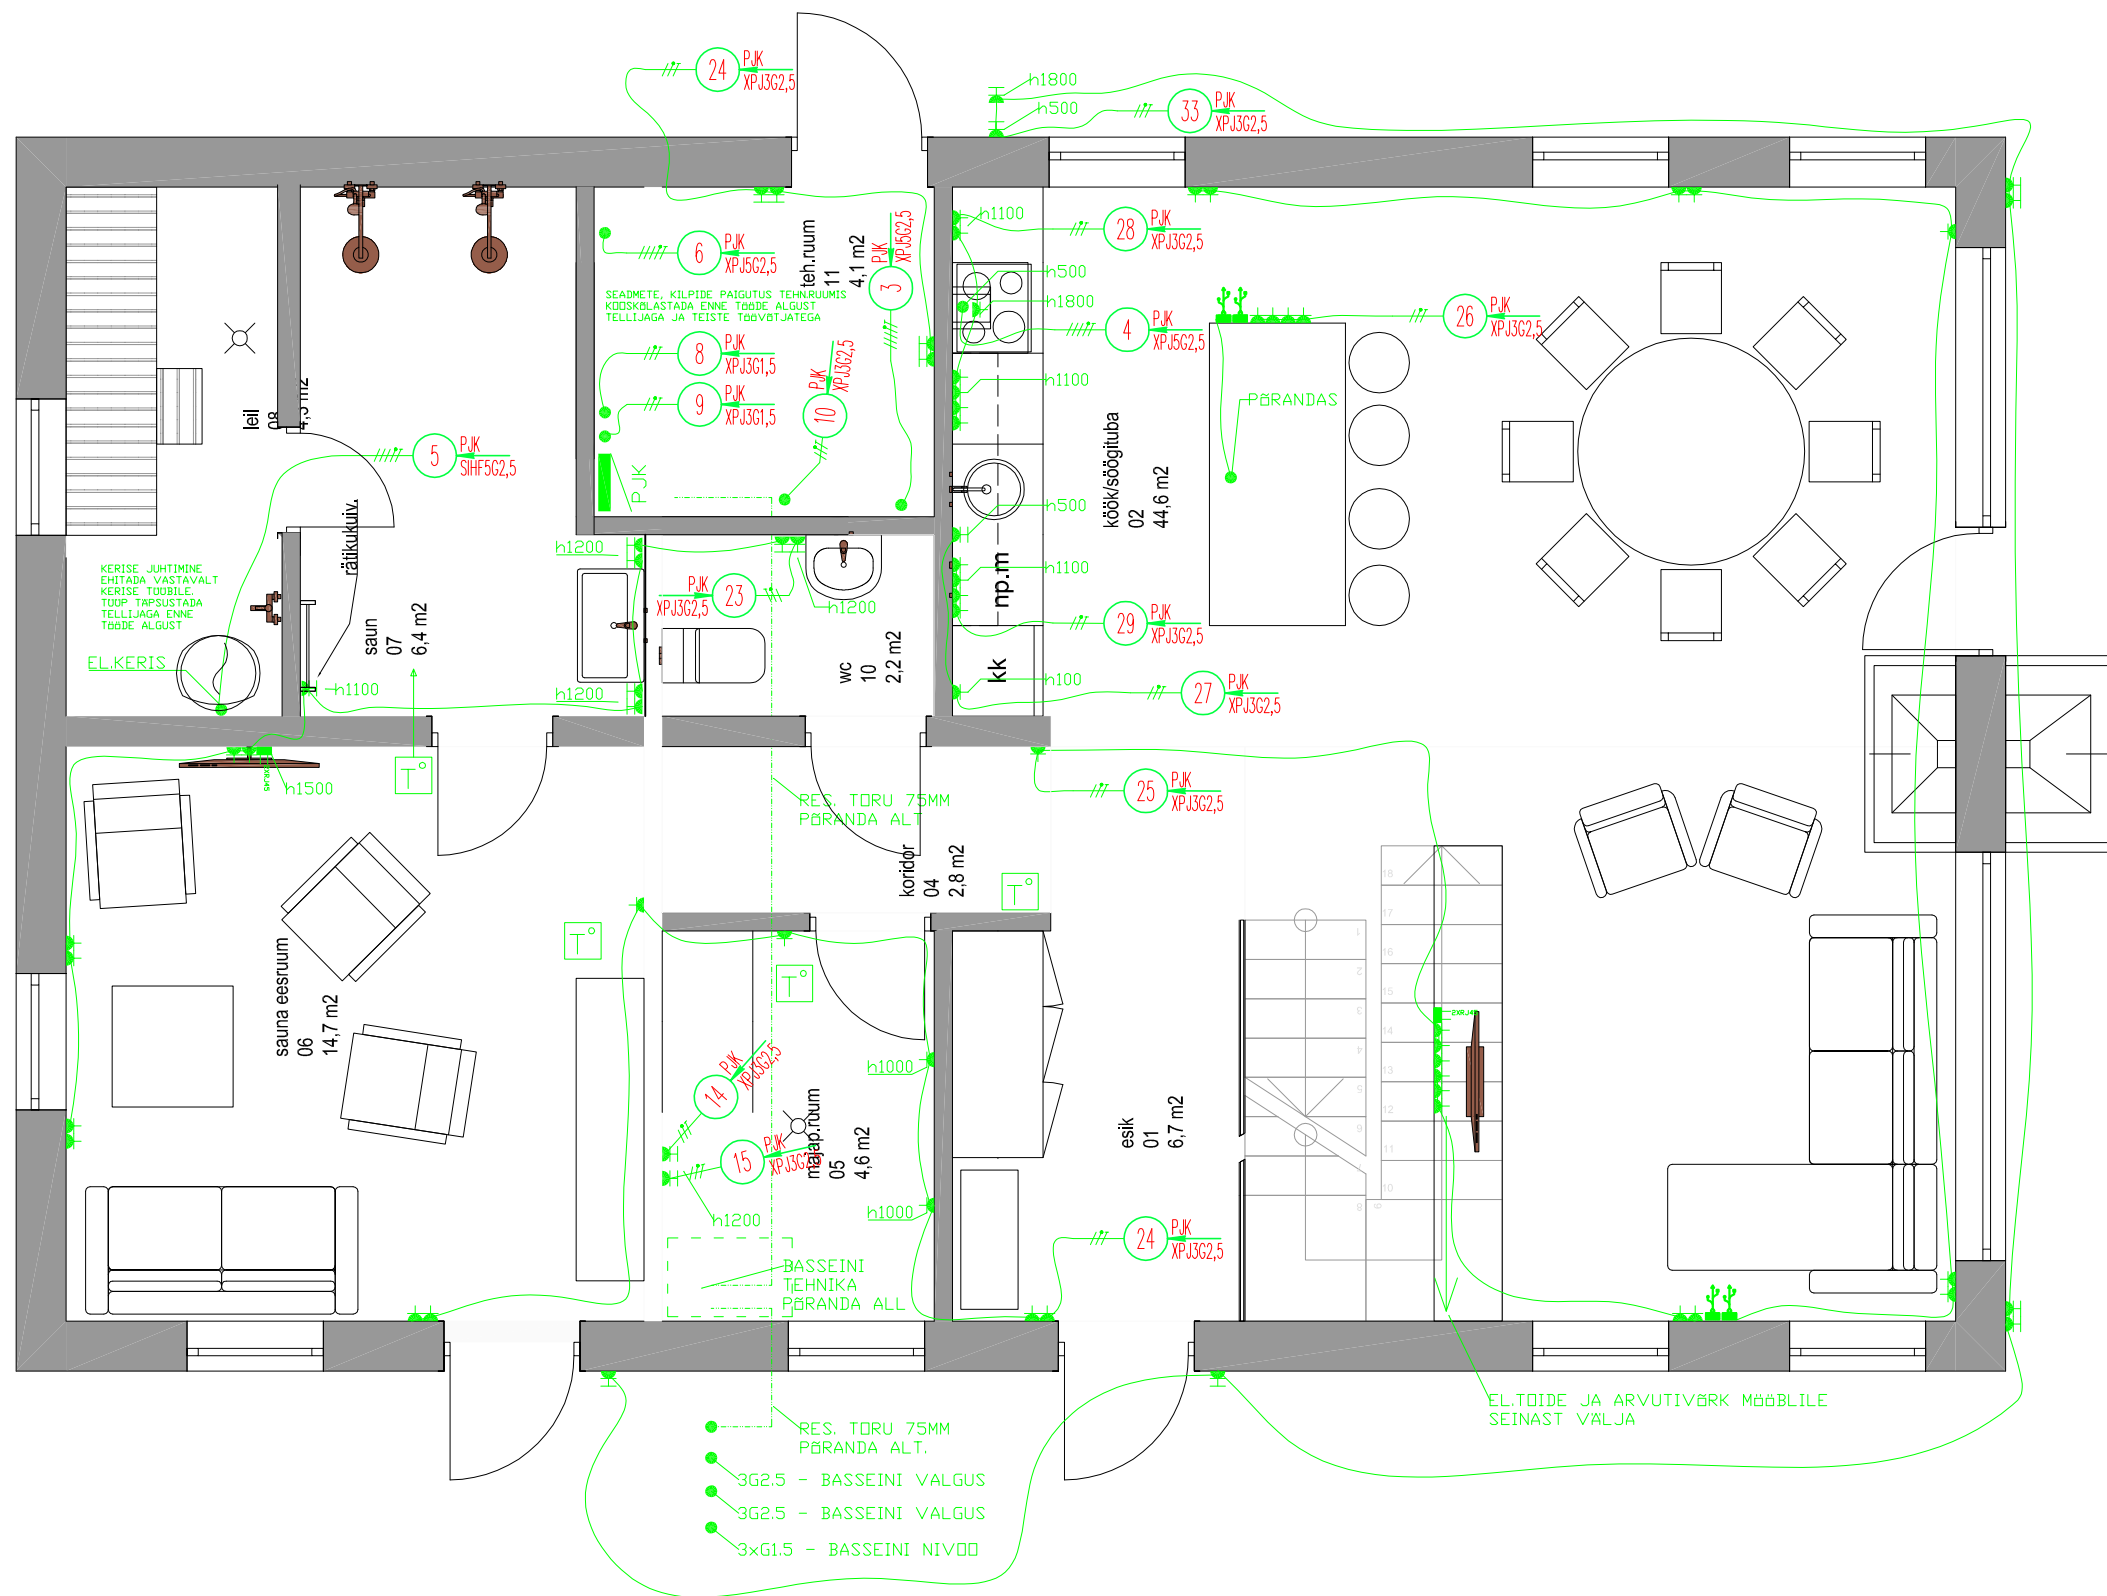

- | | |
|---|--|
|    | GRUPNUMBER. |
|  | TÖITEPUNKT |
|  | MAANDUSKONTAKTIGA 1
KÕHALINE SUVISTATUD
PISTIKUPESA |
|  | MAANDUSKONTAKTIGA 1
KÕHALINE SUVISTATUD
PISTIKUPESA IP44 |
|  | MAANDUSKONTAKTIGA
JÕUPISTIKUPESA IP44 |
|  | JAOUSKESKUS |
|  | 2xRJ45 ARVUTIPESA. CAT6 |
|  | 2xRJ45 ARVUTIPESA. CAT6 |
|  | USB PESA |

NB: KÕIK VALGUSTITE, LÜLITITE, PISTIKUPESADE KÄRGUSED, KAUGUSED MUUD MÄÄDUD JA VALGUSTITE TÕUBID ON MÄRGITUD ARHIDEKTI POOLT KOOSTATUD KORRUSE JOONISELE.