


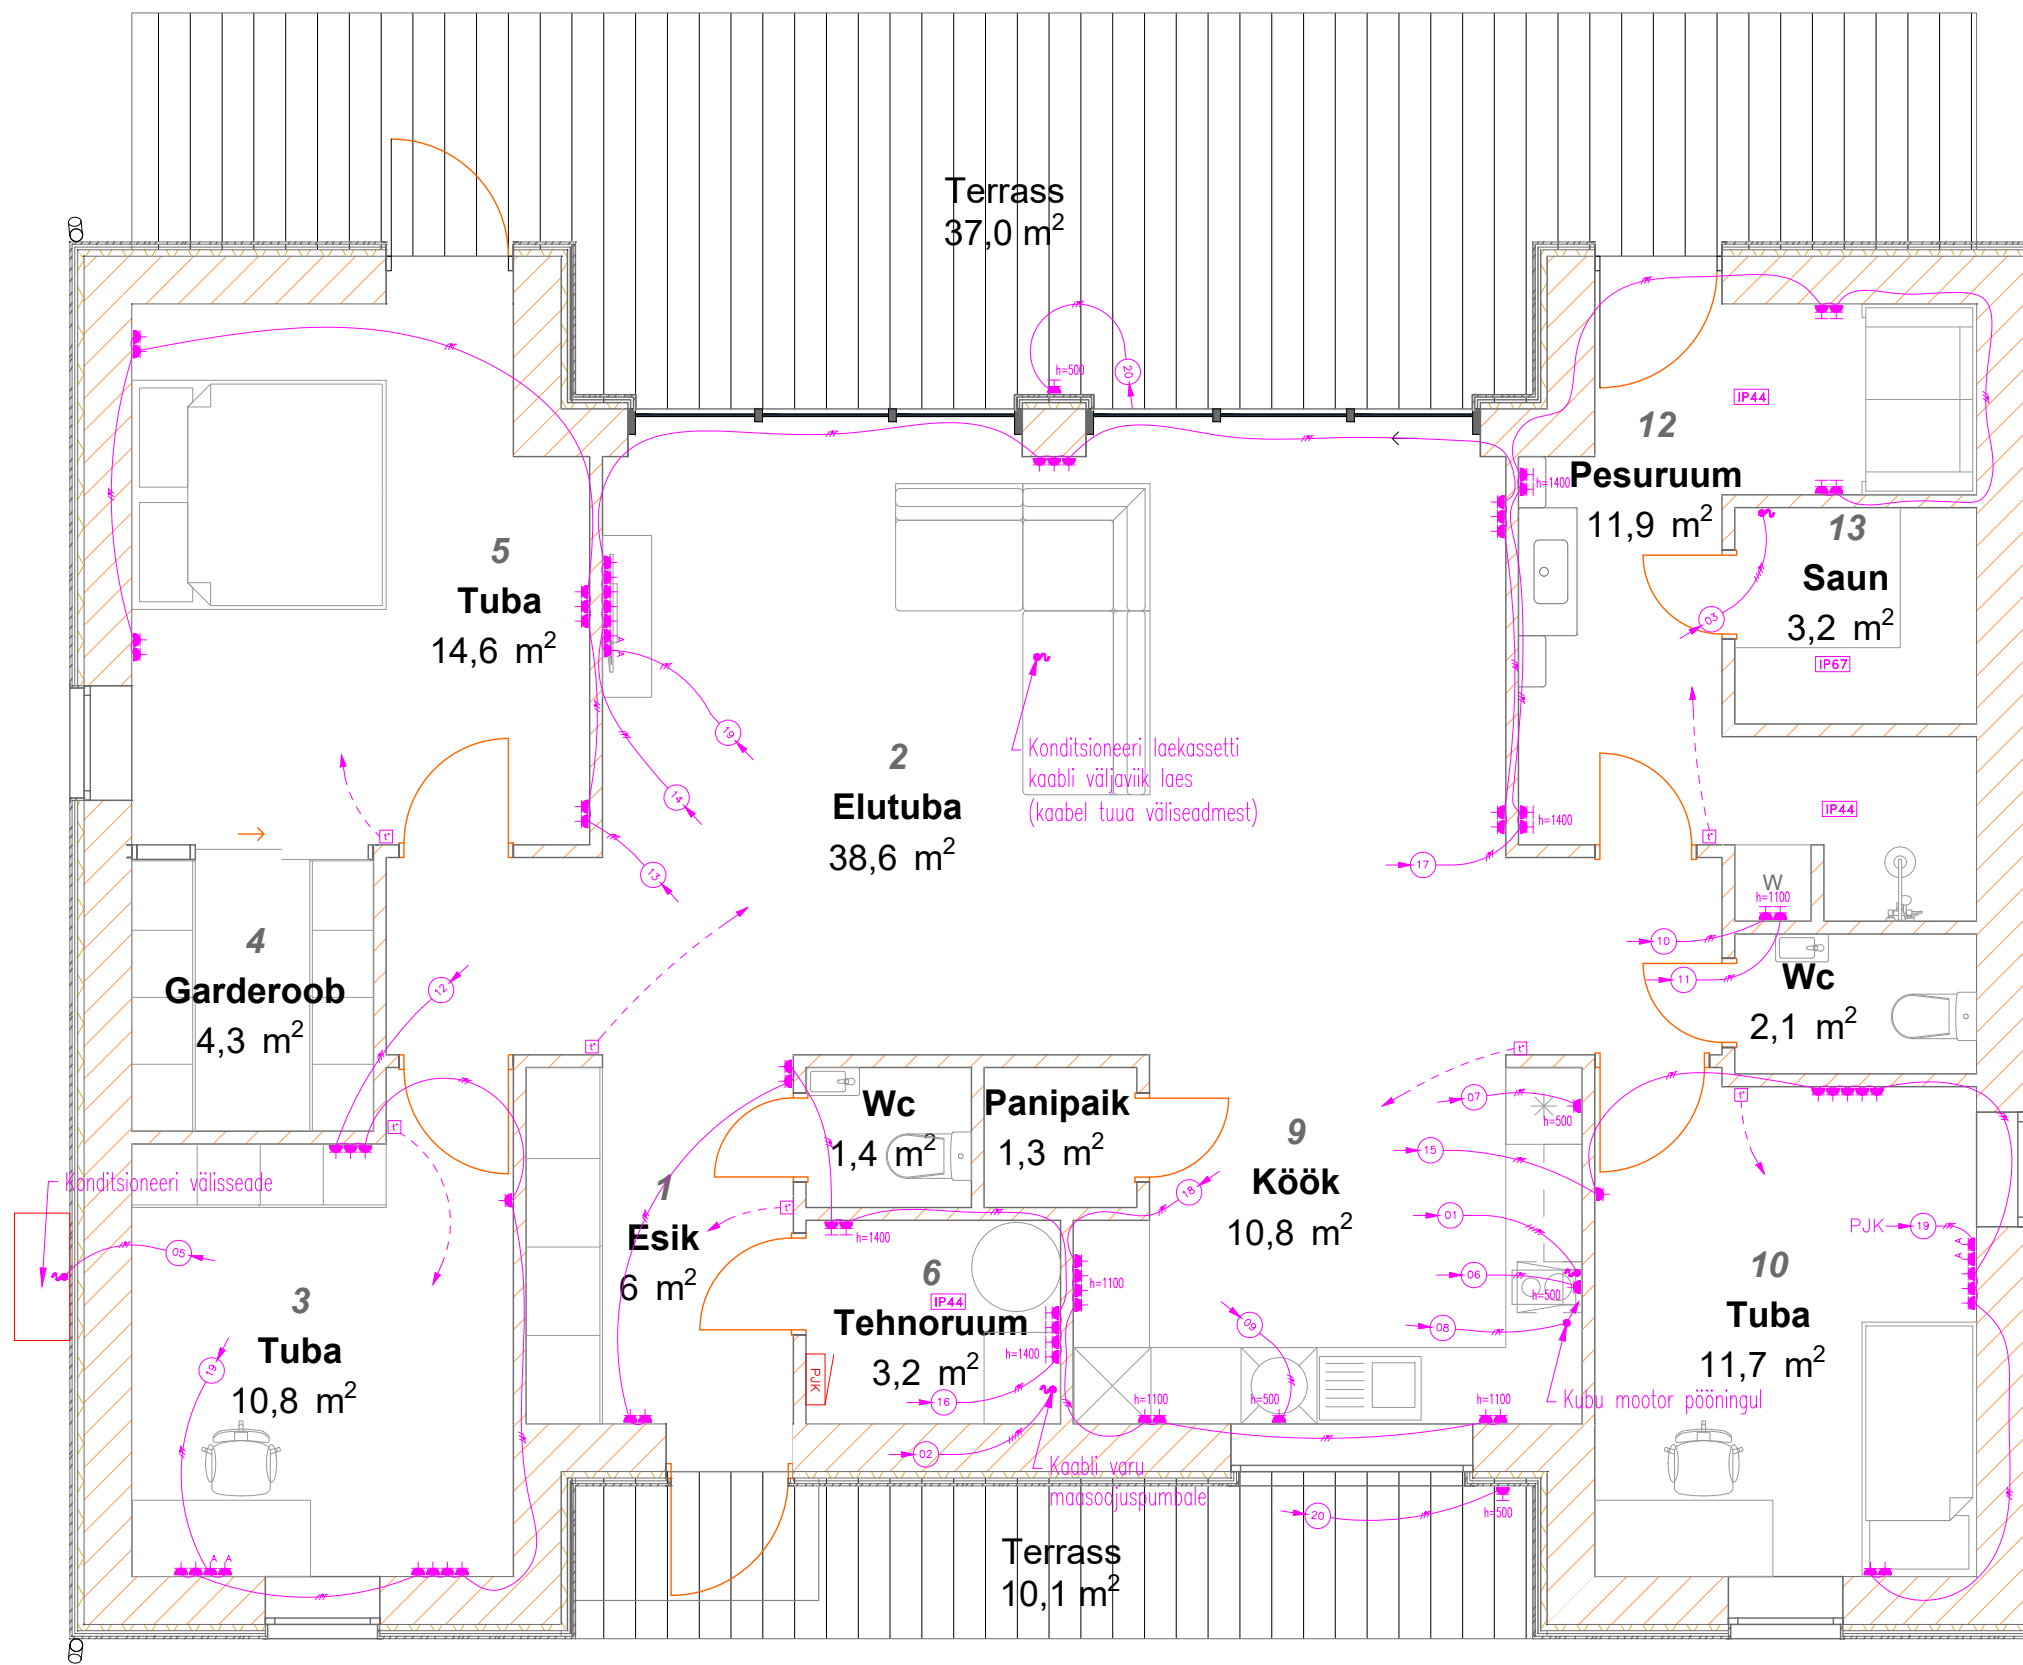

TÄHISTUSED

- PISTIKUPESA, SÜVISTATAV, 1-KOHALINE, 230 V, 16 A, IP20
- PISTIKUPESA ARVUTILE, SÜVISTATAV, 1-KOHALINE, 230 V, 16 A, IP20
- PISTIKUPESA, SÜVISTATAV, 1-KOHALINE, 230 V, 16 A, IP44 (kaanega)
- RUUMI TERMOSTAAT
- SEADME TOITEKAABLI ÜHENDUSKOHT
- HARUTOOS
- GRUPI TÄHIS
- KAABLI ÜLES- VÕI ALLAVIIK
- RUUMI PAIGALDATAVATE EL.SEADMETE KAITSEASTE, IP44
- RUUMI PAIGALDATAVATE EL.SEADMETE KAITSEASTE, IP67
- KILP
- MUU ELEKTRISEADE

MÄRKUSED

- Pistikupesade paigalduskõrgus on 0,2 m põrandast (kui pole märgitud teisiti).
- Termoregulaatorite paigalduskõrgus on 1,4 m põrandast (kui pole märgitud teisiti).
- Pistikupesad, termoregulaatorid, raamid valida lähtudes sisekujunduse projektist või disainlahendusest.
- Joonisel on kõik pistikupesad tinglikult näidatud 1-kohalistena, sobivad raamid valida lähtudes sisekujunduse projektist või disainlahendusest.
- Kaabelduse kulgemine on näidatud indikatiivselt.
- Alusplaanina kasutatud töö nr 1018 Odra tn 7 üksikelamu V02.
- Plaanil näitamata allpool nimetatud tarbijad. Nende täpsed asukohad selgitada välja kohapeal montaažitööde käigus:
 - NV kapp asukohaga PJK peal;
 - Vent. seade asukohaga pööningul;
 - Tsirkulatsioonipump asukohaga tehnoruumis;
 - Valvesüsteemi keskseade asukohaga tehnoruumis.