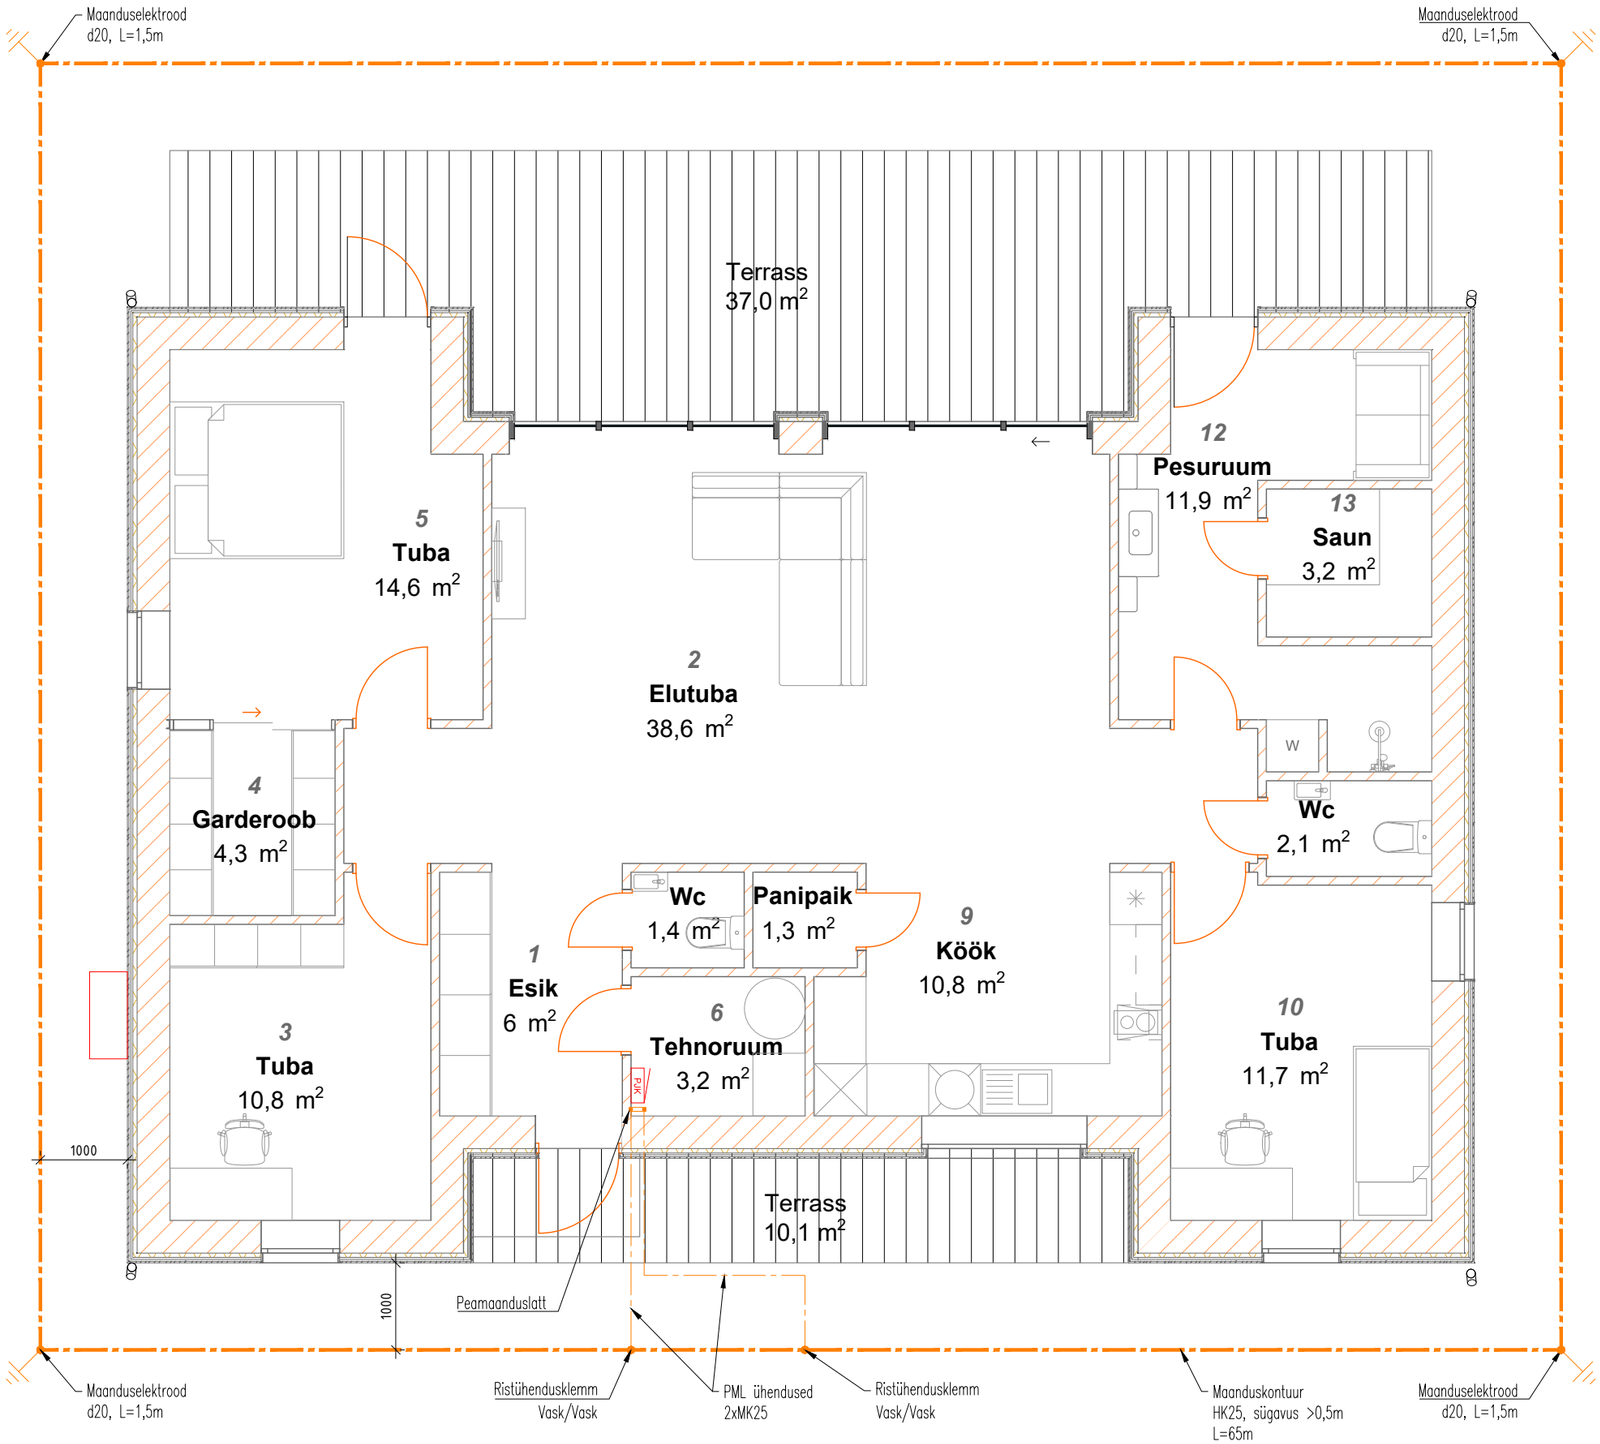

TÄHISTUSED

- MAANDUSKONTUUR
- MAANDUSJUHT
- MAANDUSELEKTROOD
- RISTÜHENDUSKLEMM
- PEAMAANDUSLATT (PML)

MÄRKUSED

1. Maanduspaigaldis koosneb maanduskontuurist (pikkus 65 m) ja maanduselektroodidest (kontuuri igas nurgas elektrood pikkusega 1,5 m).
2. Maanduskontuur rajada haljasvaskjuhtmest HK25 sügavusel >0,5 m ja 1,0 m kaugusel hoone vundamendist.
3. Maanduskontuuri maandustakistus <30 Ω.
4. Kõik ühendused peavad olema mehaaniliselt ja elektriliselt töökindlad. Ühendused teostada polt- või pressliidetega.
5. PML võib asuda nii PJK kilbi sees kui ka väljaspool kilpi. Täpne lahendus kooskõlastada tellijaga.