

SS1 - Kips, OSB 15mm, karkass 42 või 66 + vill, osb, kips, keraamiline plaat


SS2 - Kips, OSB 15mm, karkass 95 + vill, osb, kips, keraamiline plaat

SS3 - Kips, OSB 15mm, karkass 42 + vill

SS4 - keraamiline plaat, kips, OSB 15mm, karkass 42 + vill

Vannitoa lagi - ripplagi, kipsplaat

Vannitoa siseseinad - niiskuskindel kipsplaat

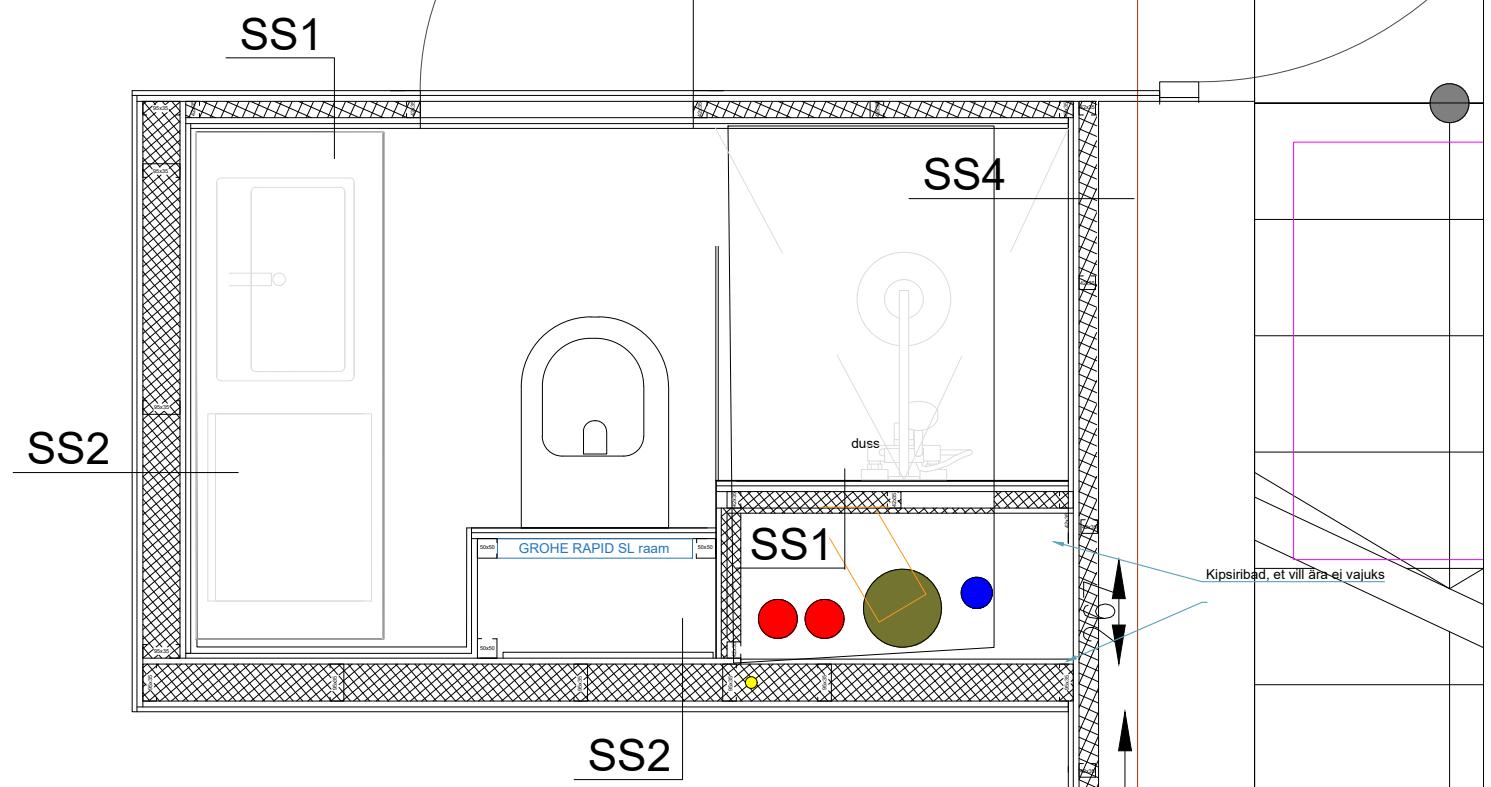

SISESINAD