

#### P-1 Põrand

- parkett + aluskile / keraamiline plaat, põrandakate vastavalt sisearh. osale.
- raudbetoon plaat + kütetorud 100 mm, vt konstr. osa
- hüdroisolatsioon
- vahtpolüstüreenplaat 150 mm
- tihendatud killustik ja liivalus

#### VL-1

- parkett + aluskile 18 mm
- 22 mm puitlaastplaat või 2x põranda kipsplaat
- põiktugede peal, talade vahel hõre laudis 22x120 või 28x120 mm, vahel põrandaküttetoru koos soojajaotusplaadiga
- talade vahel 50x50 mm põiktugi, samm=600
- kandvad puittalad 150mm, vahel soojustus, samm, tugevus vt. konstr. osa proj.
- sisevoodrilaud 12 mm

#### VL-2


- parkett + aluskile 18 mm
- 22 mm puitlaastplaat või 2x põranda kipsplaat
- põiktugede peal, talade vahel hõre laudis 22x120 või 28x120 mm, vahel põrandaküttetoru koos soojajaotusplaadiga
- talade vahel 50x50 mm põiktugi, samm=600
- kandvad puittalad 150mm, vahel soojustus, samm, tugevus vt. konstr. osa proj.
- soojustus 25mm (näit isover Aluliner25)
- distantsliist/õhkvahe 32mm
- sisevoodrilaud 12 mm

#### VL-3

- parkett + aluskile 18 mm
- 22 mm puitlaastplaat või 2x põranda kipsplaat
- põiktugede peal, talade vahel hõre laudis 22x120 või 28x120 mm, vahel põrandaküttetoru koos soojajaotusplaadiga
- talade vahel 50x50 mm põiktugi, samm=600
- kandvad puittalad 150mm, vahel soojustus, samm, tugevus vt. konstr. osa proj.
- välisvoodrilaud talade vahel 12 mm

#### KL-1

- katusekate - plekk-kate
- roov 32x100 mm
- tuulutusvahe, min 50 mm
- tuuletõke - difusioonkile
- sarikas 200mm, vahel soojustus, vt konstr. osa
- aurutõkketile
- puitpruss 50 mm, vahel soojustus
- sise voodrilaud 12 mm

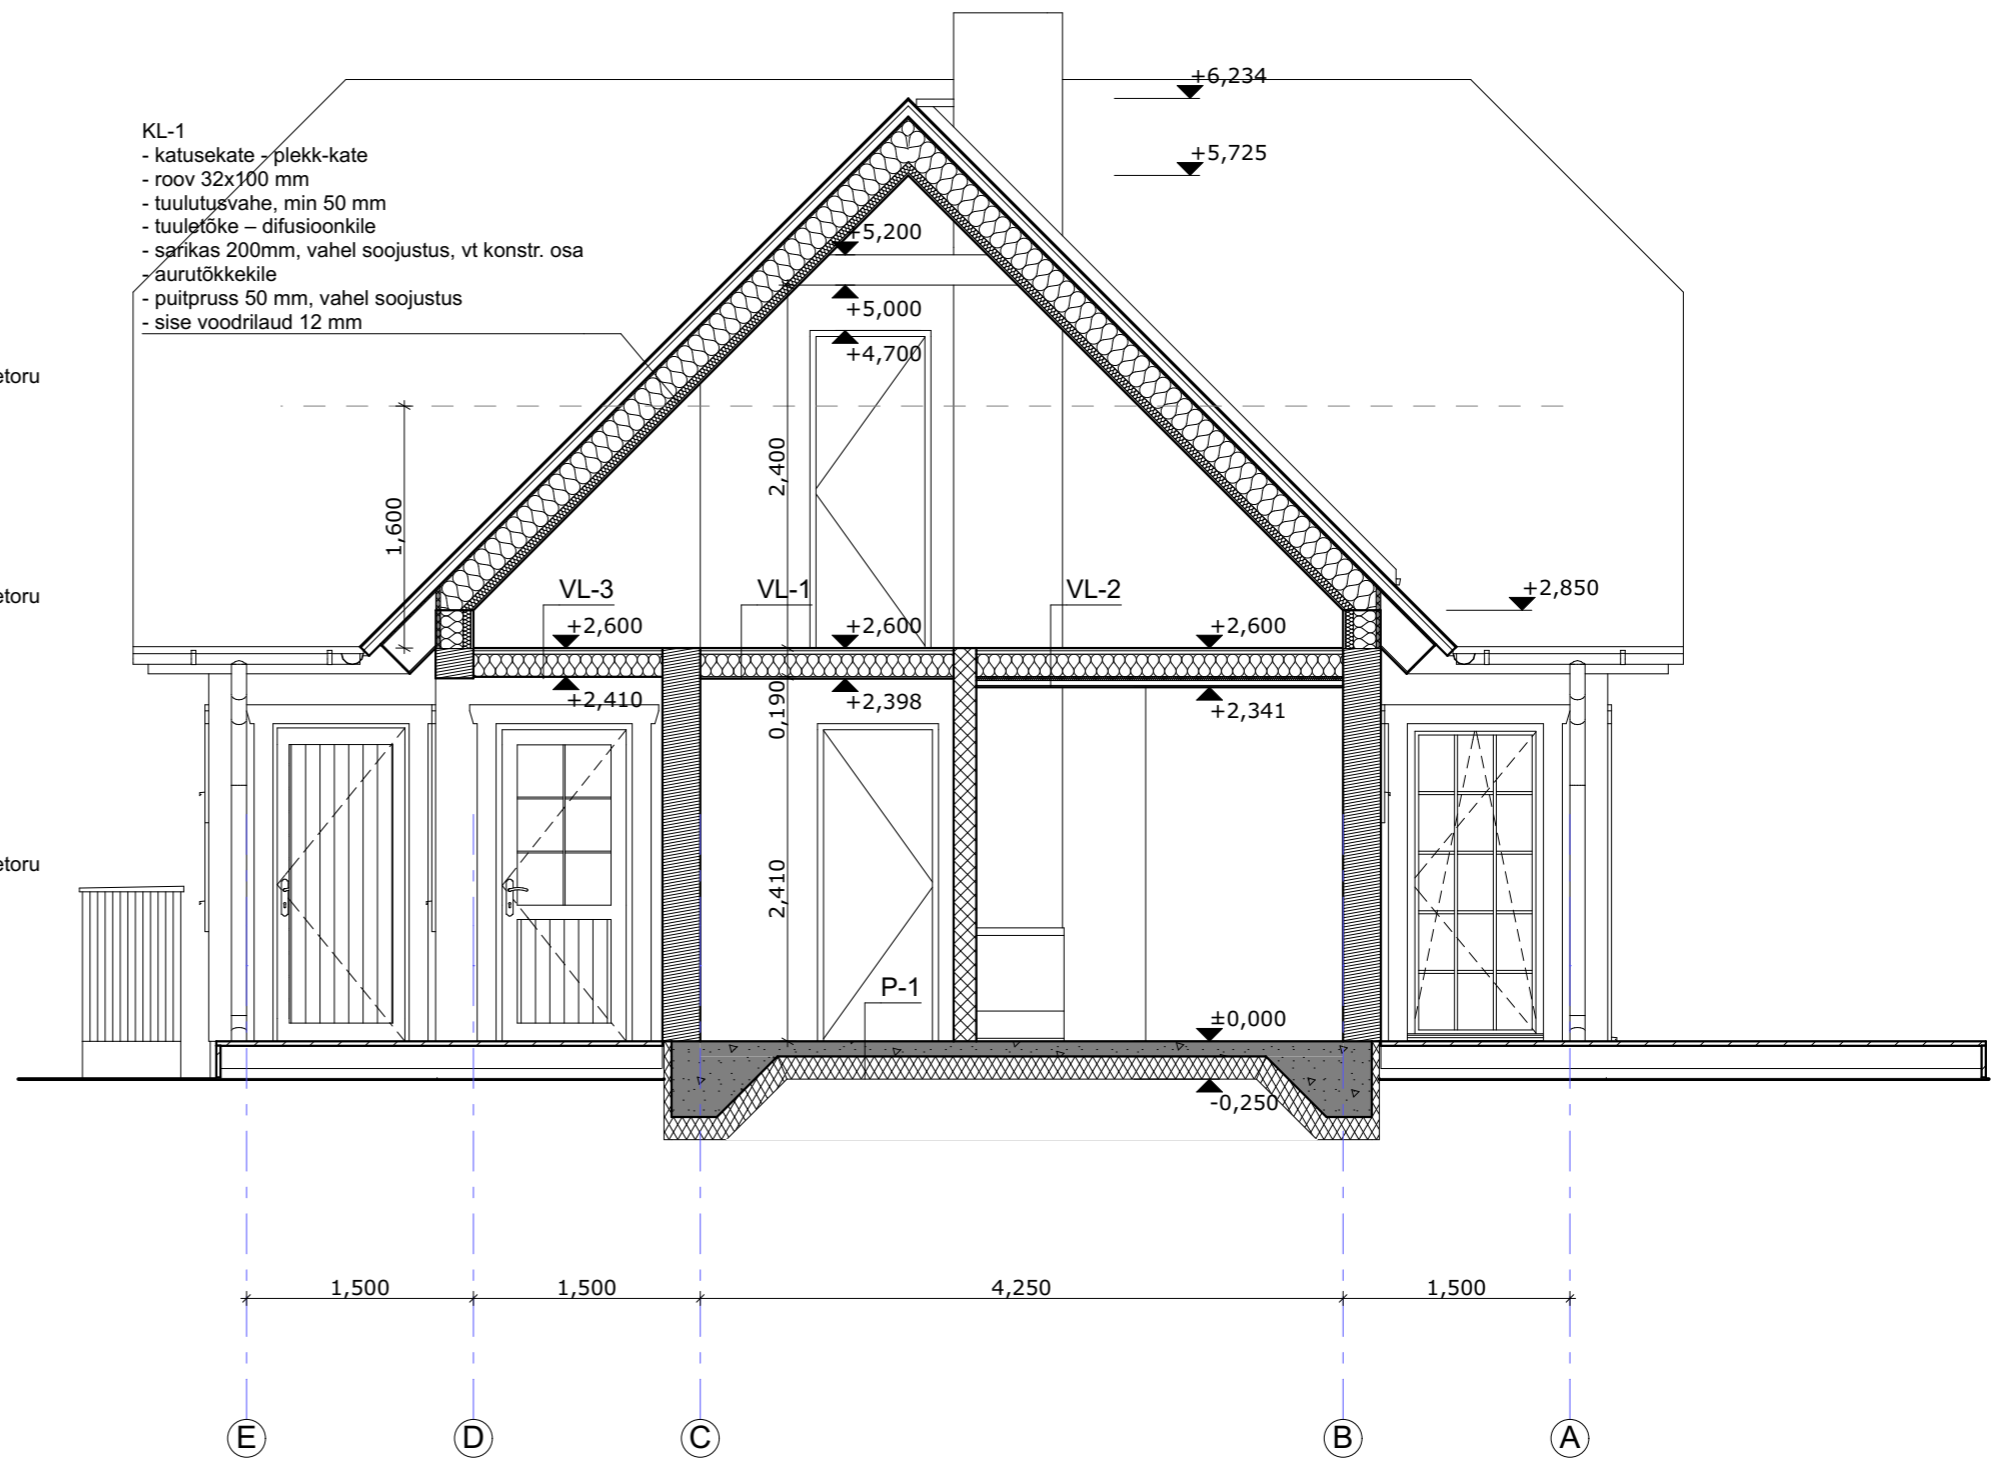

#### MÄRKUSED:

1. HOONE ±0.00= +9.15 ABS.
2. KONSTRUKTIIVNE OSA TÄPSI ISTADA VASTAVALT KONSTRUKTIIVSELE PROJEKTILE