


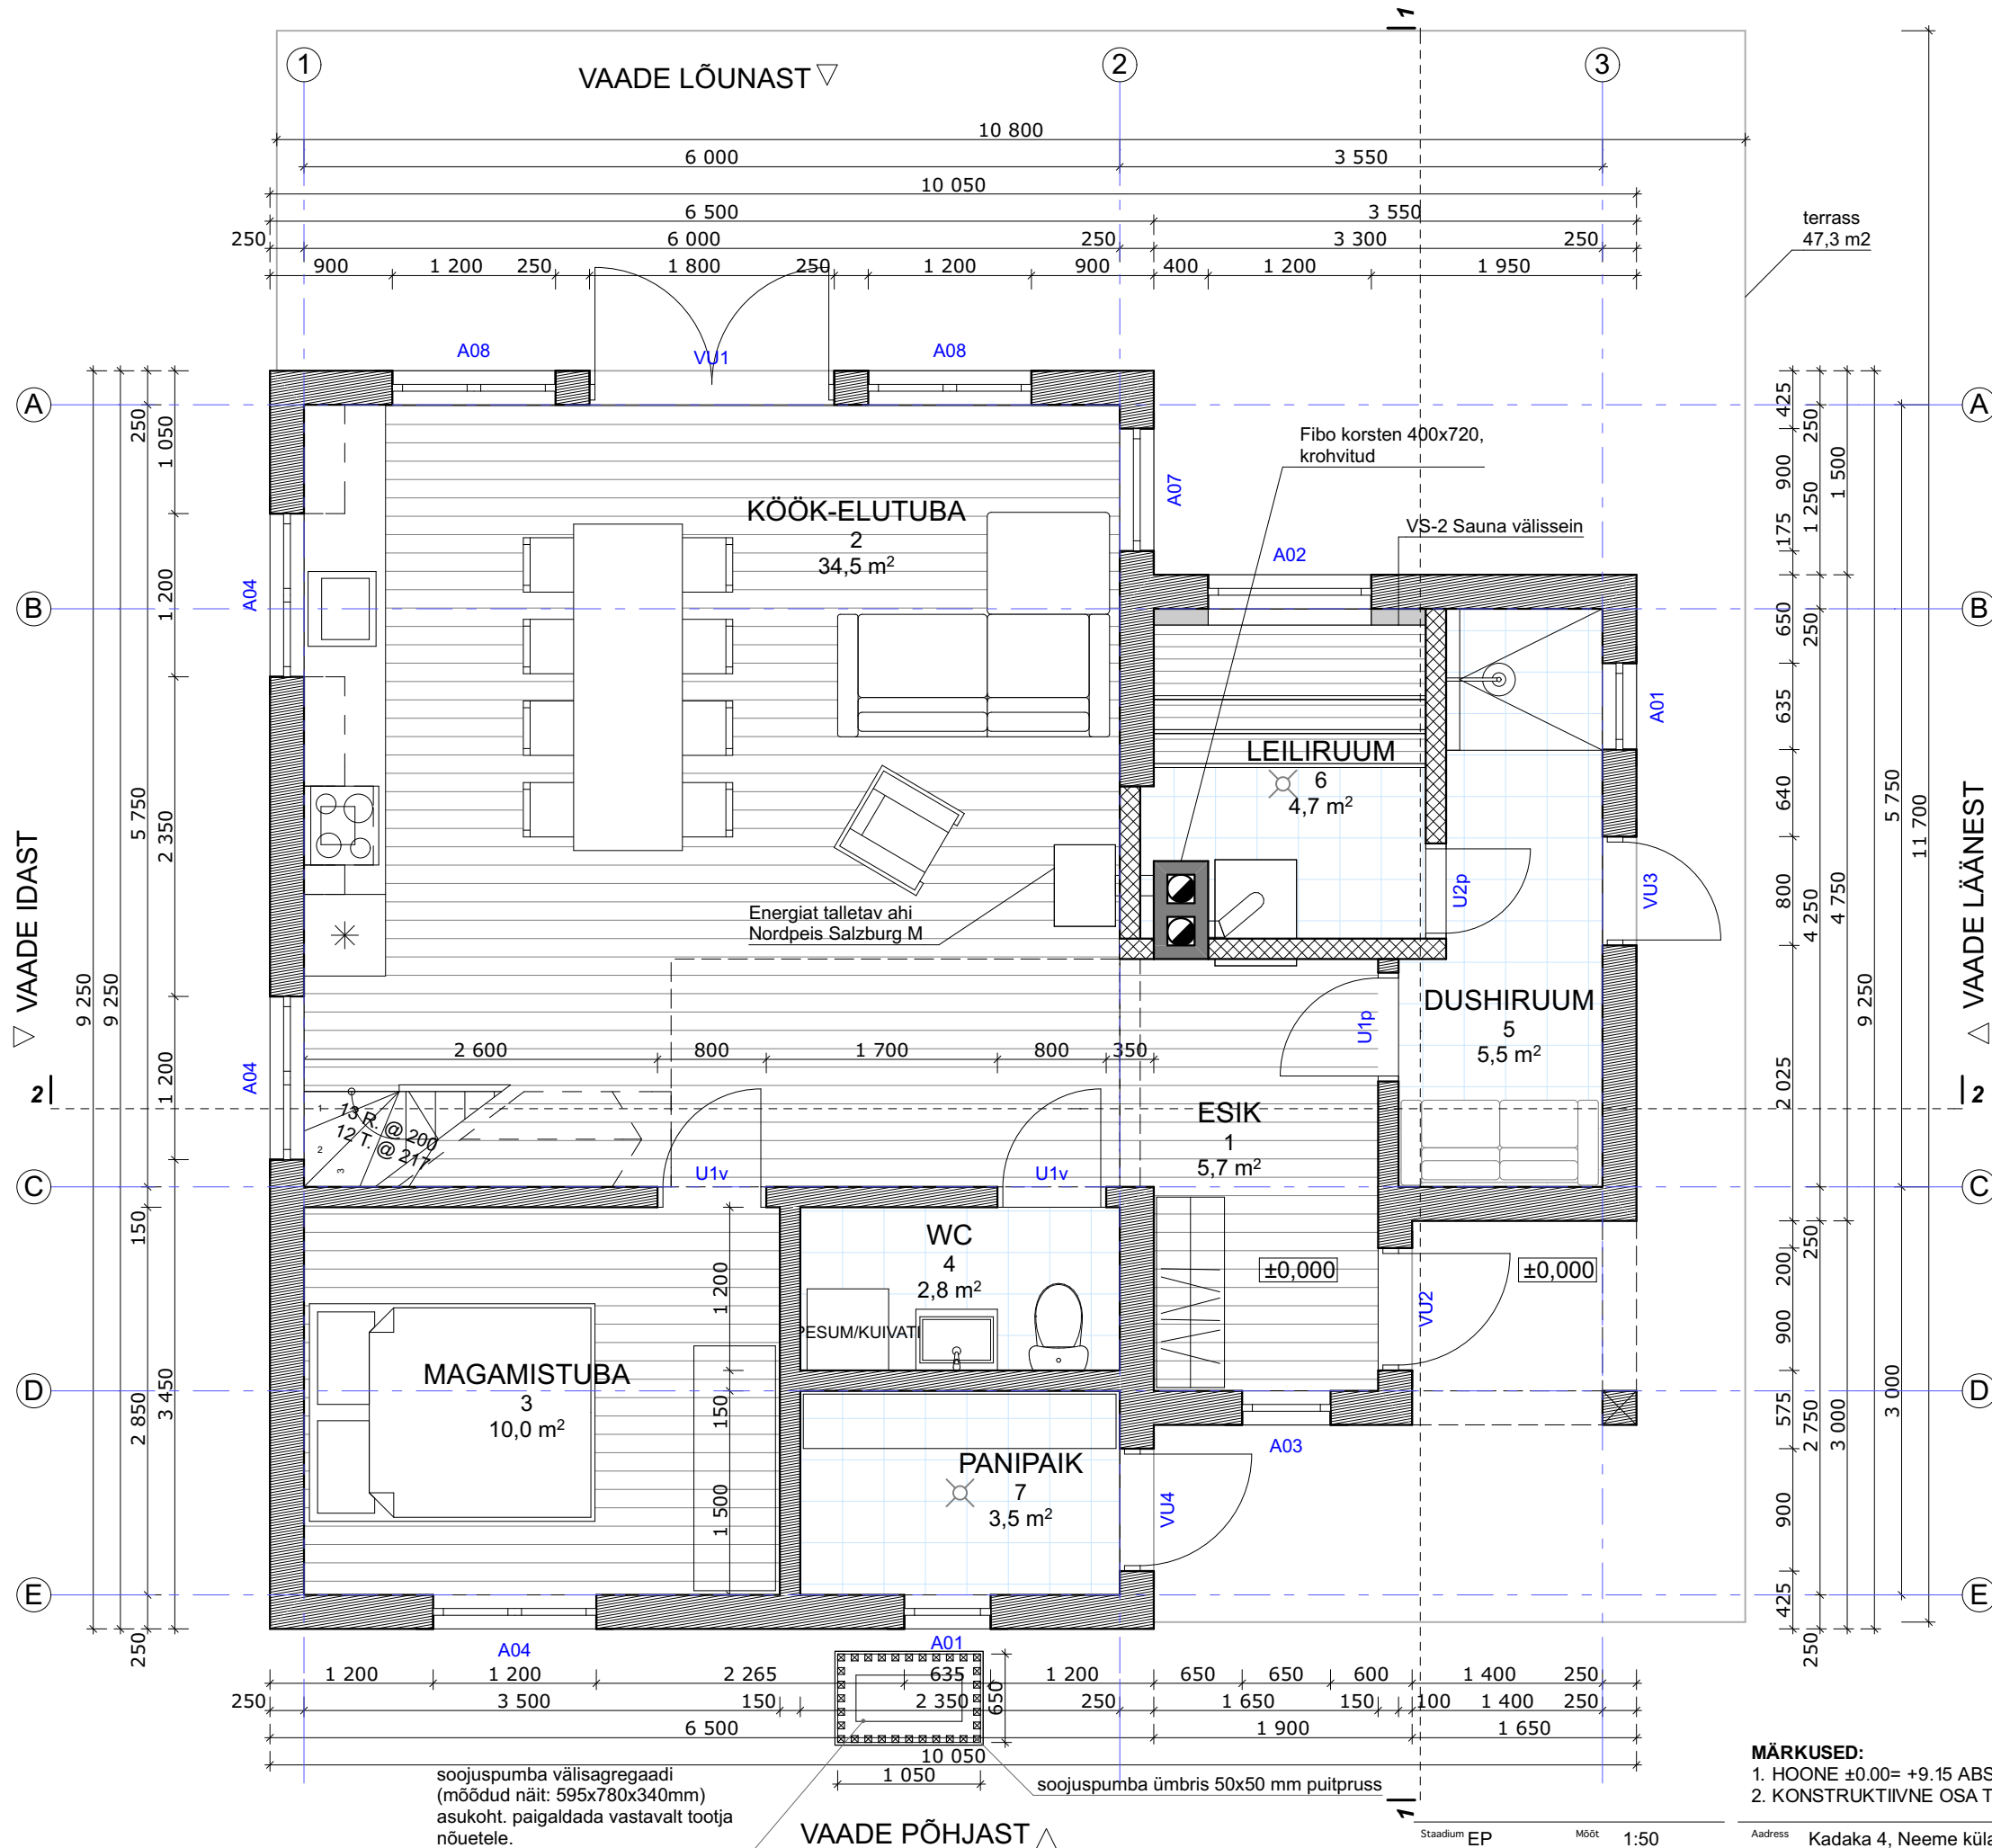

TINGMÄRGID:

- VS-1 välissein - palksein 250 mm vt. konstruktiivne osa
- VS-2 välissein 369 mm leiliruumis - palksein 250 mm - puitkarkass 50 mm, vahel soojustus 50 mm - soojustus 25 mm (näit isover Aluliner25) - distantssliit/õhkvahe 32 mm - horisont. sisevooder 12 mm
- SS-1 kandev sisesein - palksein 150 mm vt. konstruktiivne osa
- SS-2 Sisesein - columbia kivi 140mm puhasvuuk kaetud tolmutõkkega
- Keraamilise plaadiga kaetud põrand
- Parketiga kaetud põrand

RUUMIDE EKSPLIKATSIOON: 1. KORRUS		
RUUMI NUMBER	RUUMI NIMETUS	NP m2
1	ESIK	5,7
2	KÖÖK-ELUTUBA	34,5
3	MAGAMISTUBA	10,0
4	WC	2,8
5	DUSHIRUUM	5,5
6	LEILIRUUM	4,7
7	PANIPAIK	3,5
		66,7 m ²

MÄRKUSED:

1. HOONE ±0.00= +9.15 ABS.
2. KONSTRUKTIIVNE OSA TÄPSUSTADA VASTAVALT KONSTRUKTIIVSELE PROJEKTILE.

Staadium EP Mõõt 1:50
Töö nimi ELAMU PROJEKT

Address Kadaka 4, Neeme küla, Saaremaa vald, Saare maakond
Joonise nimi 1-KORRUS

Töö nr. A1804
Joonise nr. AR-5-01

Autorid Raido Valk

Vastutav arhitekt Triinu Nurmik, reg. nr. EEP002472

Kuupäev 21/04/18