


- P-1 Põrand
- parkett + aluskile / keraamiline plaat. põrandakate vastavalt sisearh. osale.
 - raudbetoon plaat + küttestorud 100 mm, vt konstr. osa
 - hüdroisolatsioon
 - vahtpolüstüreenplaat 150 mm
 - tihendatud killustik ja liivalus
- VL-1
- parkett + aluskile 18 mm
 - 22 mm puitlaastplaat või 2x põranda kipsplaat
 - põiktugede peal, talade vahel hõre laudis 22x120 või 28x120 mm, vahel põrandaküttetoru koos soojajaotusplaadiga
 - talade vahel 50x50 mm põiktugi, samm=600
 - kandvad puittalad 150mm, vahel soojustus, samm, tugevus vt. konstr osa proj.
 - sisevoodrilaud 12 mm

Vundament
plaatvundament + hüdroiseolatsioon +
soojustus + krohv vt. konstruktiivne osa

- KL-1
- katusekate - plekk-kate
 - roov 32x100 mm
 - tuulutusvahe, min 50 mm
 - tuuletõke – difusioonkile
 - sarikas 200mm, vahel soojustus, vt konstr. osa
 - aurutõkketile
 - puitpruss 50 mm, vahel soojustus
 - sise voodrilaud 12 mm

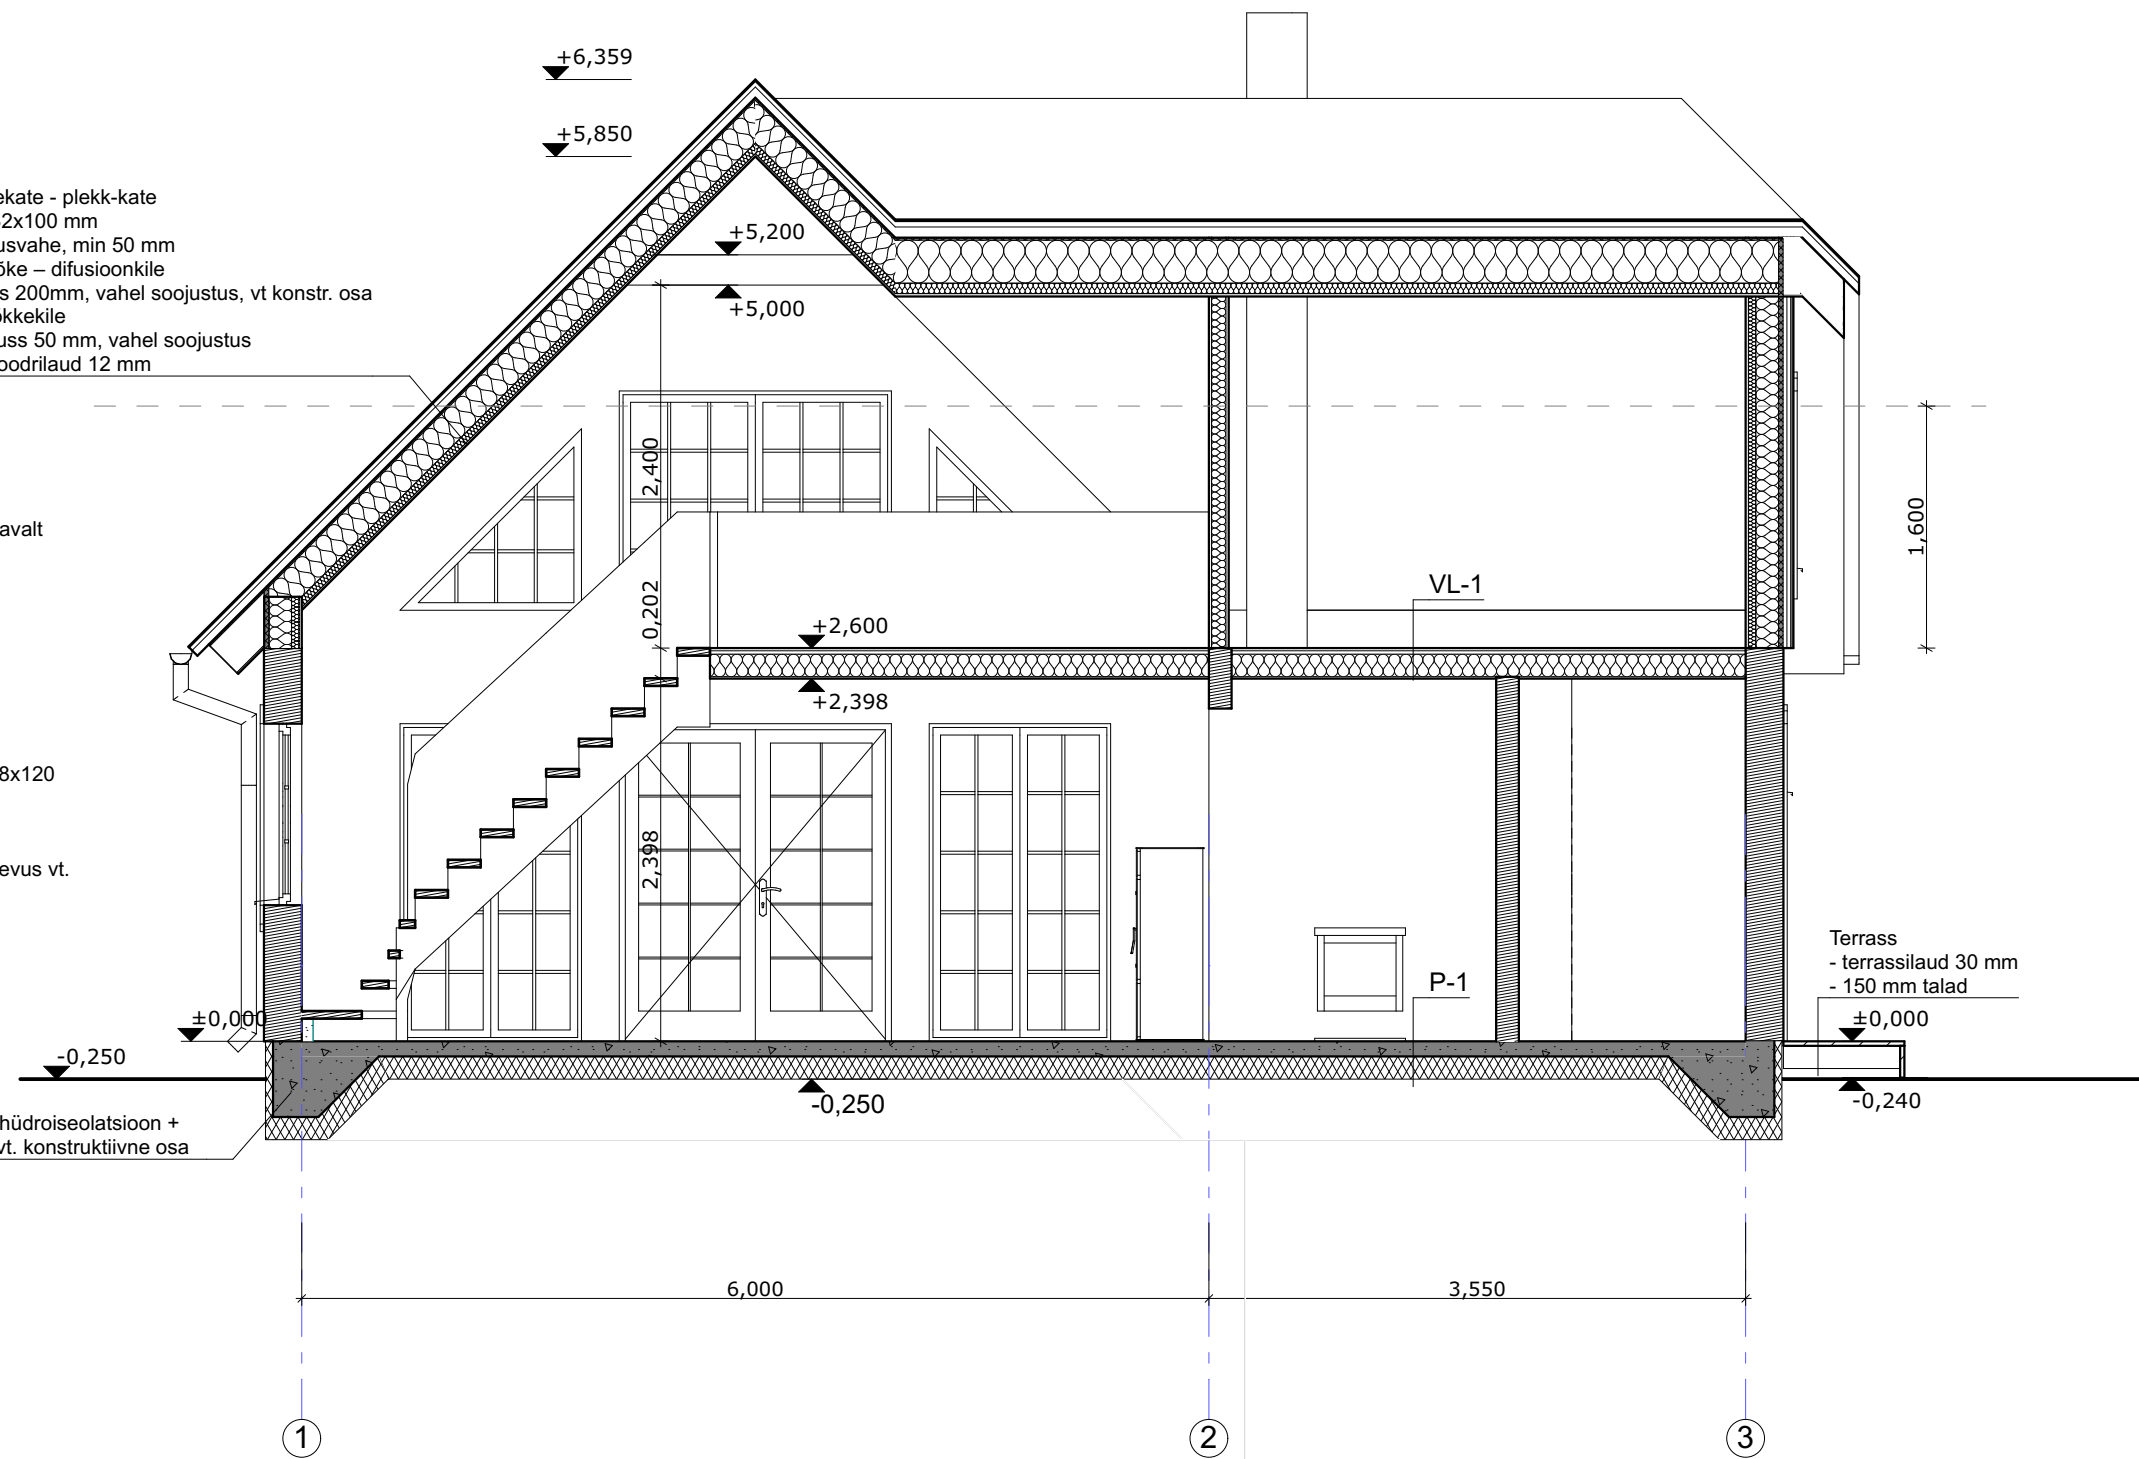

- MÄRKUSED:**
- HOONE ±0.00= +9.15 ABS.
 - KONSTRUKTIIVNE OSA TÄPSUSTADA VASTAVALT KONSTRUKTIIVSELE PROJEKTILE.

Stadium EP Mõõt 1:50
Töö nimi ELAMU PROJEKT

Autorid Raido Valk

Aadress Kadaka 4, Neeme küla, Saaremaa vald, Saare maakond
Joonise nimi

LÕIGE 2

Vastutav arhitekt Triinu Nurmik, reg. nr. EEP002472

Töö nr. A1804
Joonise nr.

AR-6-02

Kuupäev 12/03/18