


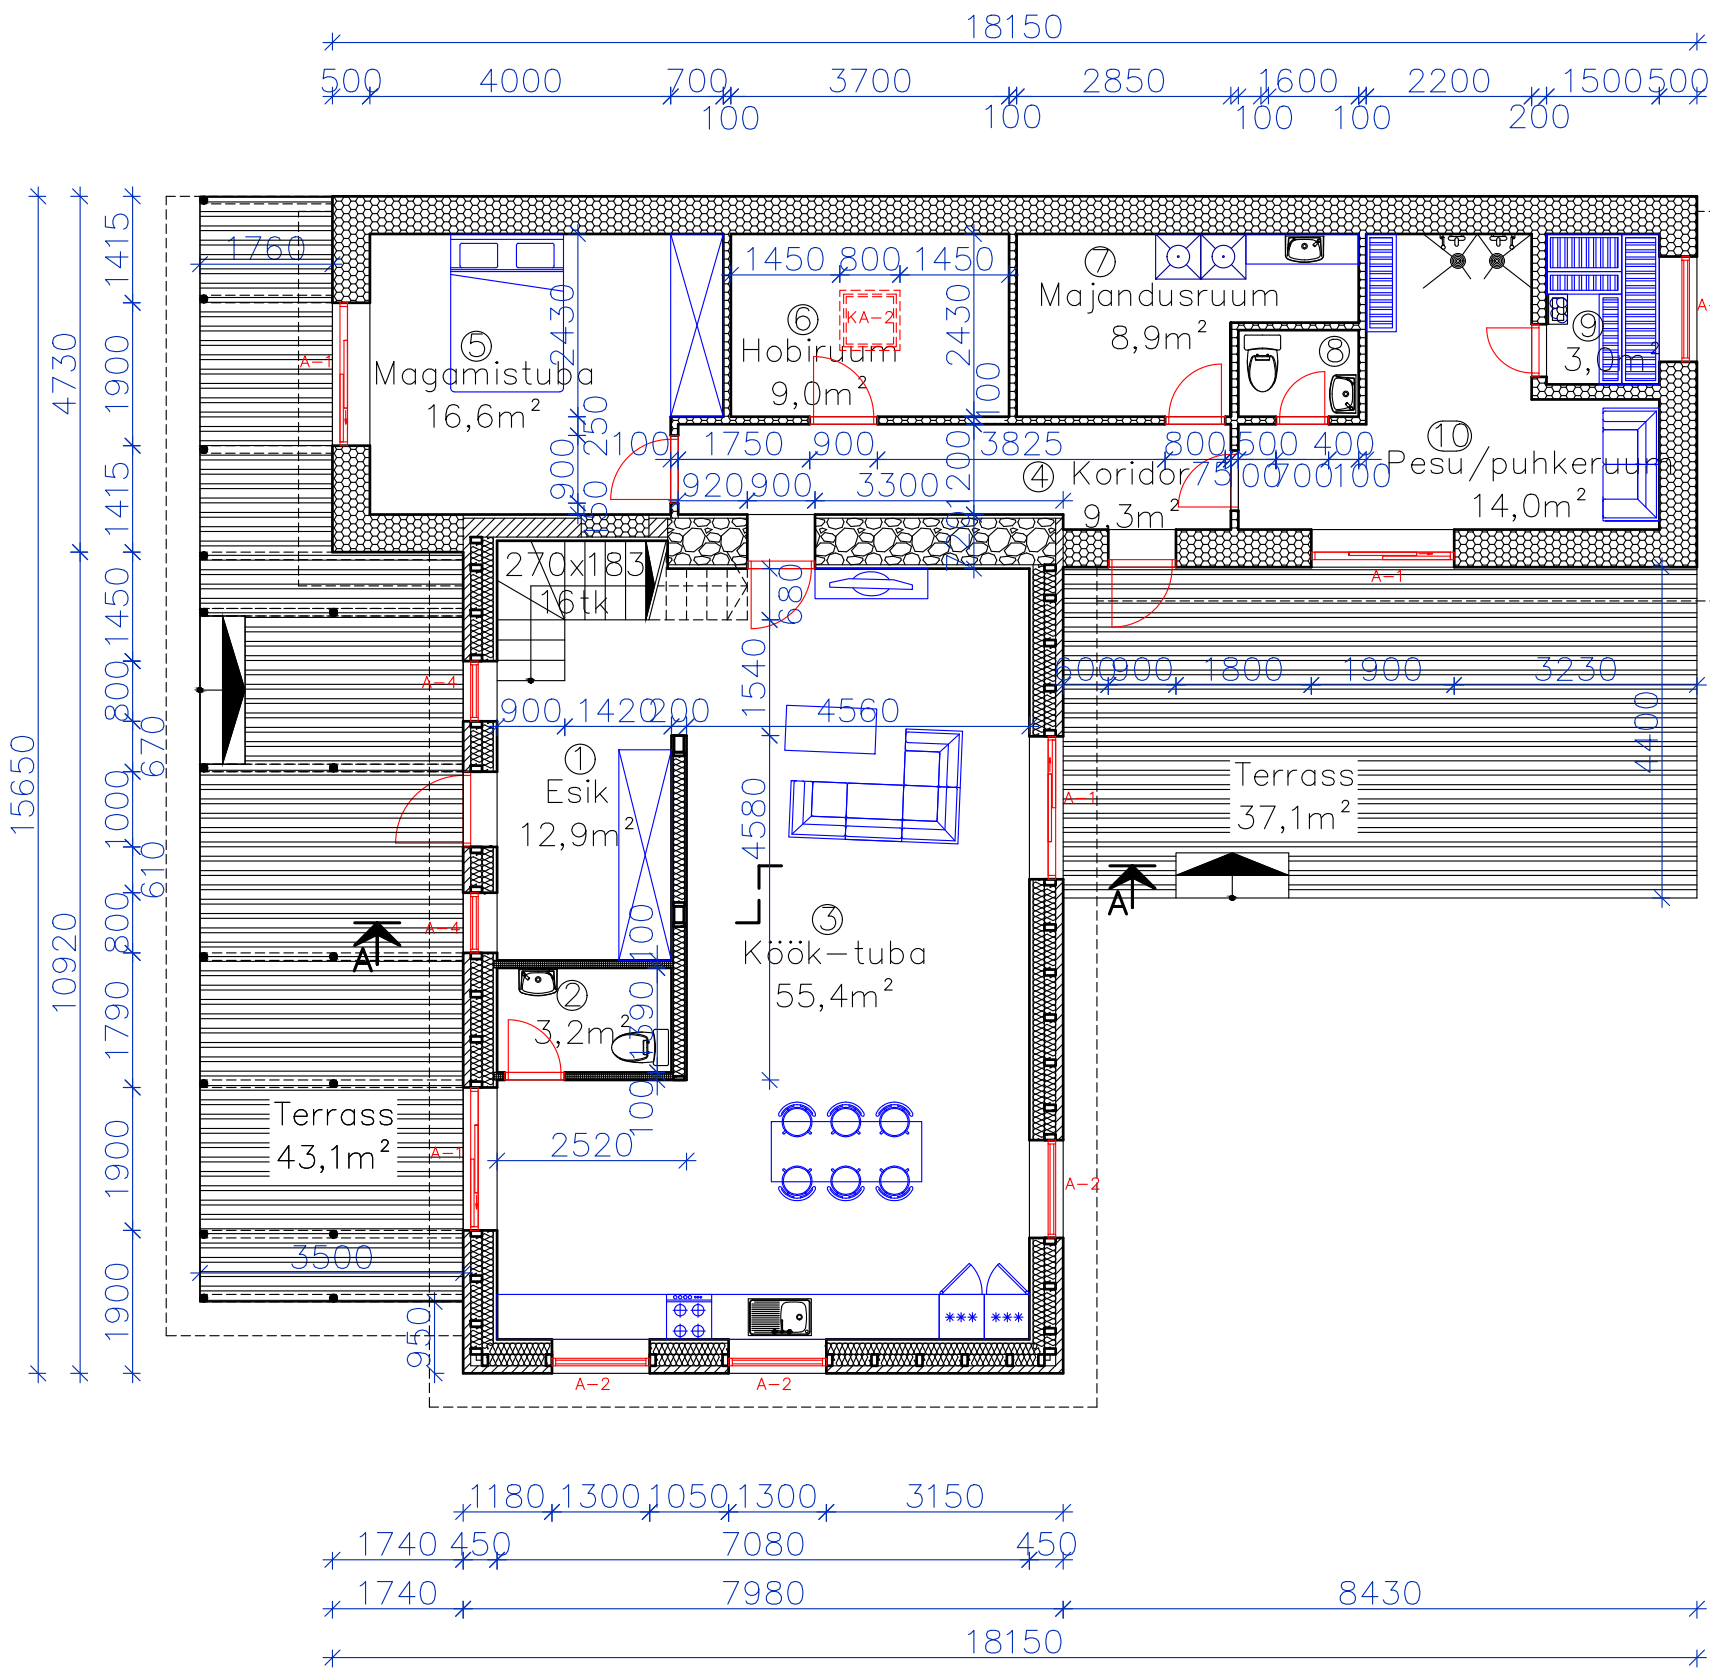

RUUMIDE EKSPLIKATSIOON					
Ruumi nr.	Ruumi nimetus	Pind m²			
		Sul.neto	El.ruumi	Tehnopind	Üldkas.pind
1	Esik	12,9	12,9		
2	WC	3,2	3,2		
3	Köök-tuba	55,4	55,4		
4	Koridor	9,3	9,3		
5	Magamistuba	16,6	16,6		
6	Hobiruum	9,0	9,0		
7	Majandusruum	8,9	8,9		
8	WC	1,8	1,8		
9	Saun	3,0	3,0		
10	Pesu/puhkeruum	14,0	14,0		
Esimene korrus kokku:		134,1	134,1		

TINGMÄRGID:

- Puitsõrestik sein
- Tellis sein
- Bauroc sein
- Paekivi sein
- Puitsõrestik vahesein
- Soojustus