


UUENDATUD KORTERI PLAAN
1:75

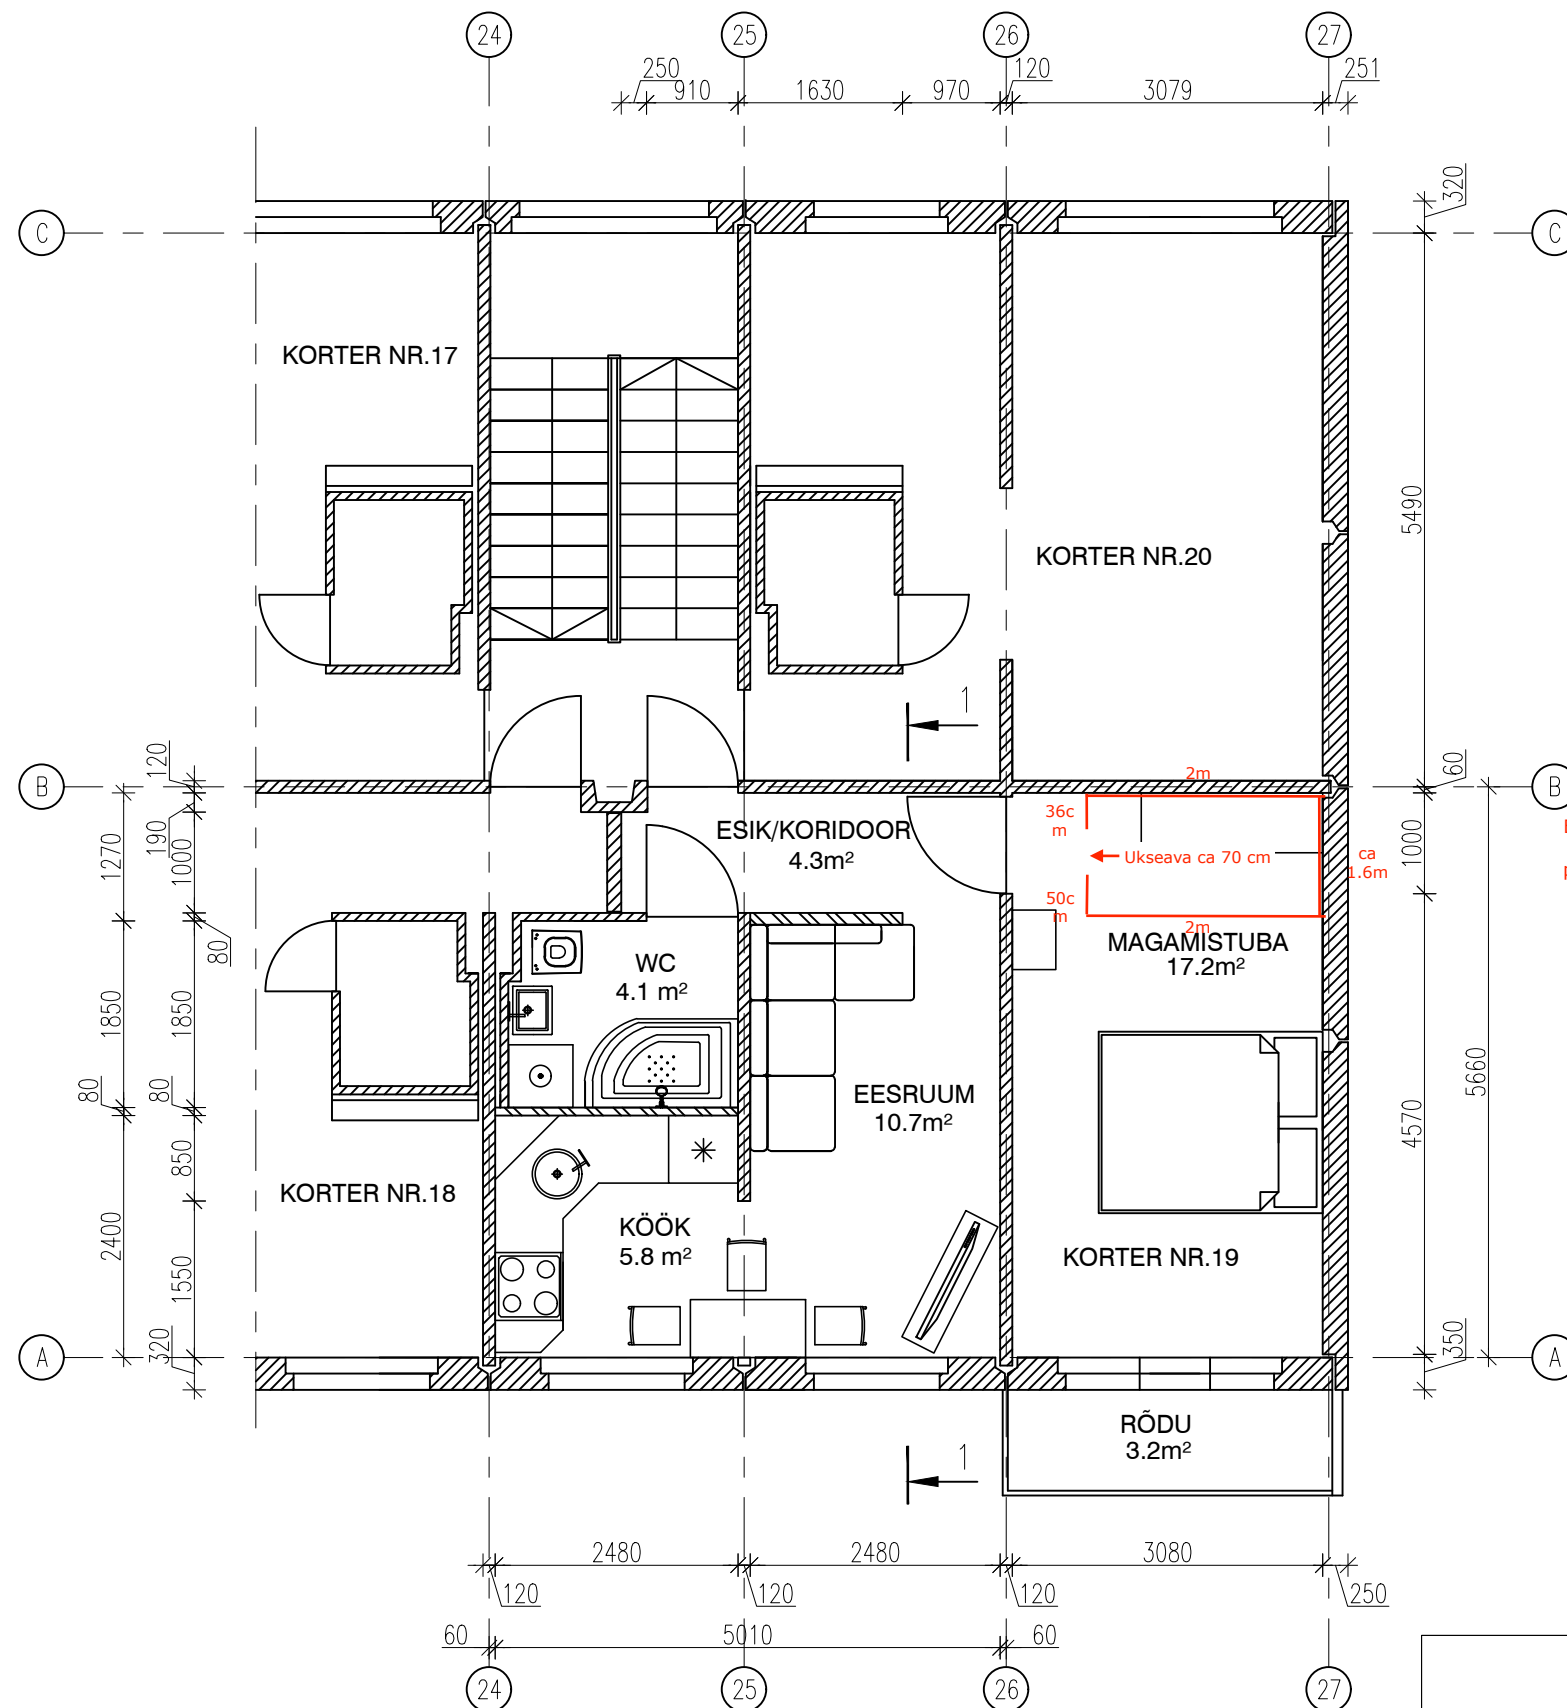

TINGMÄRGID:

- Ol.olev seinad
- Mittekandvad kergseinad

Ei tea veel täpselt, kui palju ruumi siin vahes on, aga garderoob peaks ära mahtuma ikka. Tuleb vb mängida riiulite sügavusega natuke.

EEP003567		Tellija			
		Objekt KORTERI ÜMBERPLANEERIMINE			
Projekti juht		Joonis			
Insener		UUENDATUD KORTERI PLAAN			
Projekteerija		Joonise nr. EK-04	Muudatus —	Leht/Lehti 12	Mõõtkava
Projekteerija		Töö nr. GTA2016	Staadium Eelprojekt	Kuupäev 17.10.2016	