



Project:					
Rekonstrueerimine					
Drawing nr:		Drawing:			
K- 019		PÕHIHOONE KATUSE PLAAN			
Revision:	Stadium:	Scale:	Format:	Date:	Date of approval:
	Põhiprojekt	1:50	420x297	14.04.2022	

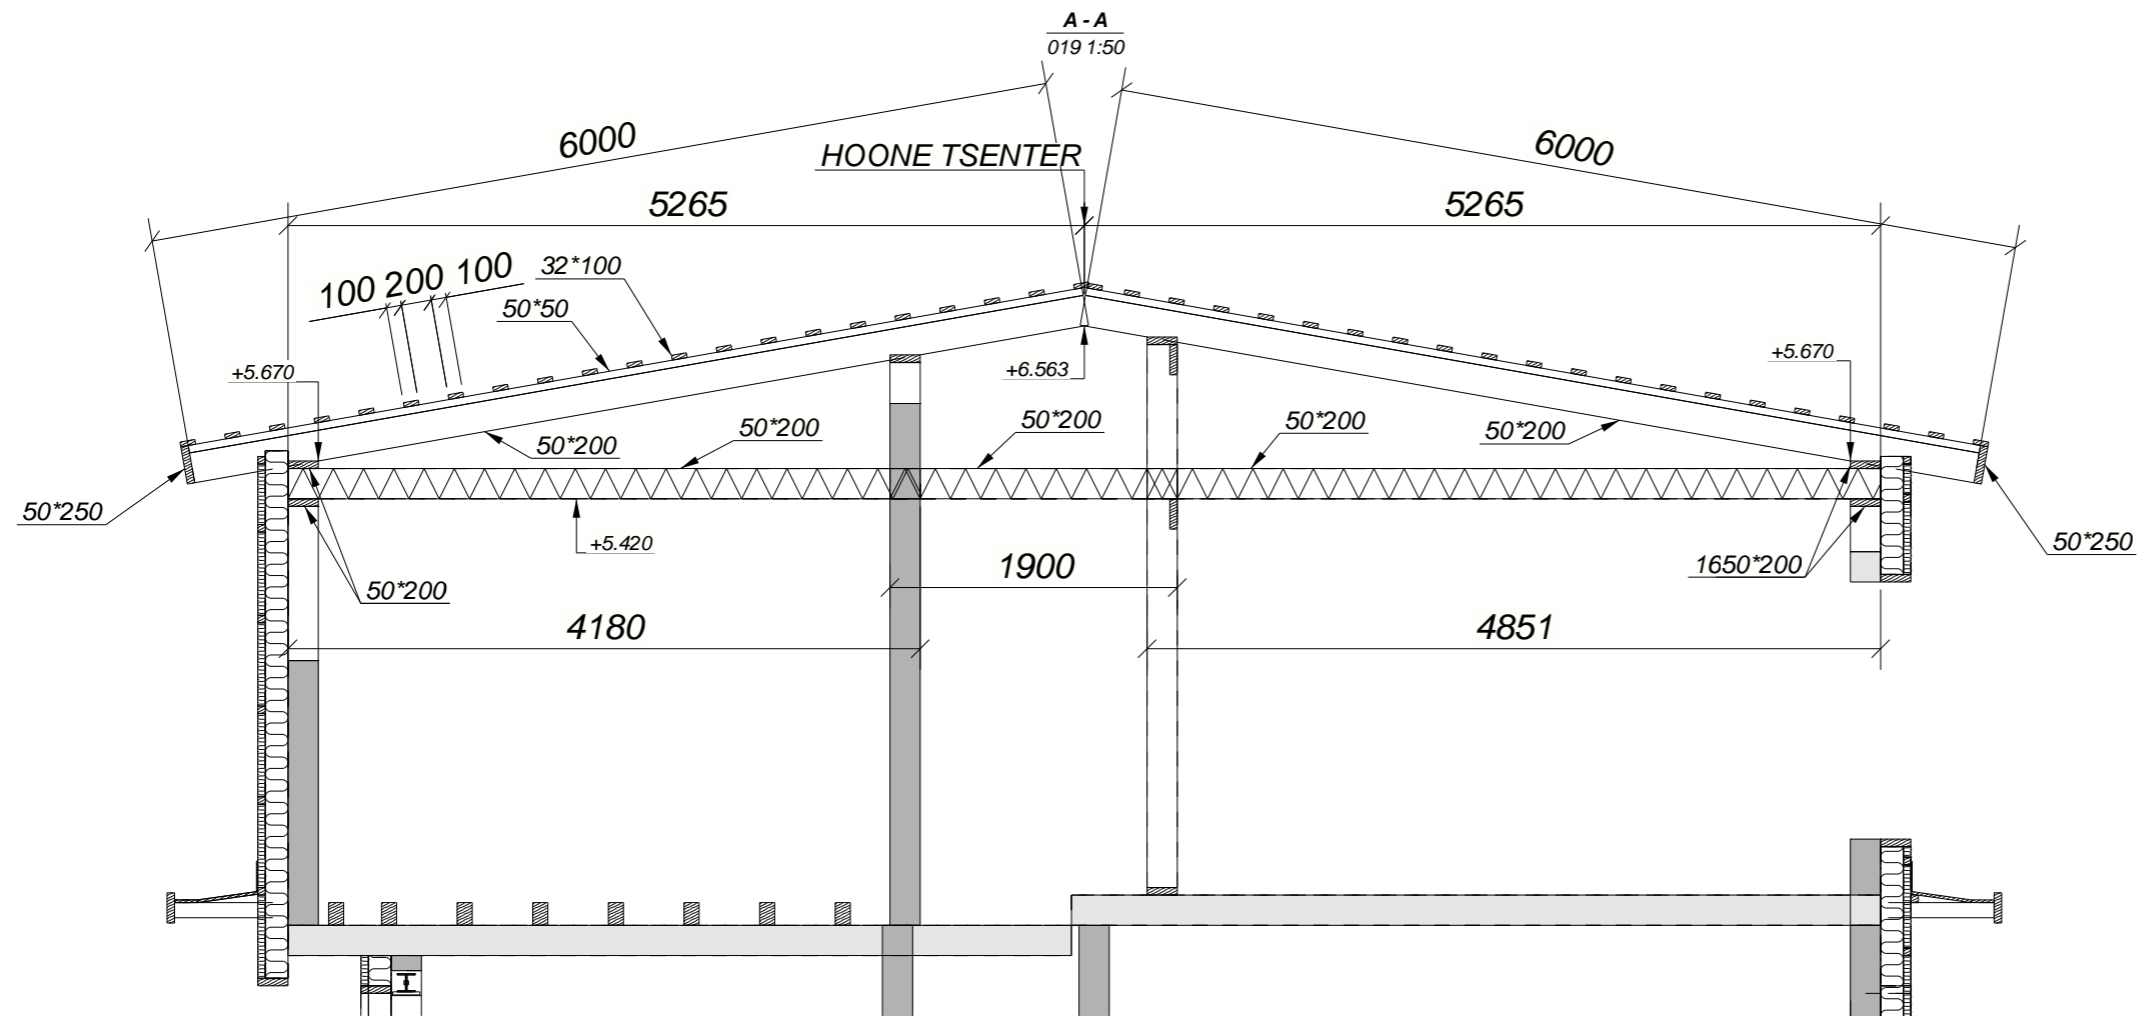

A - A
019 1:50



HOONE TSENER

B - B
019 1:50

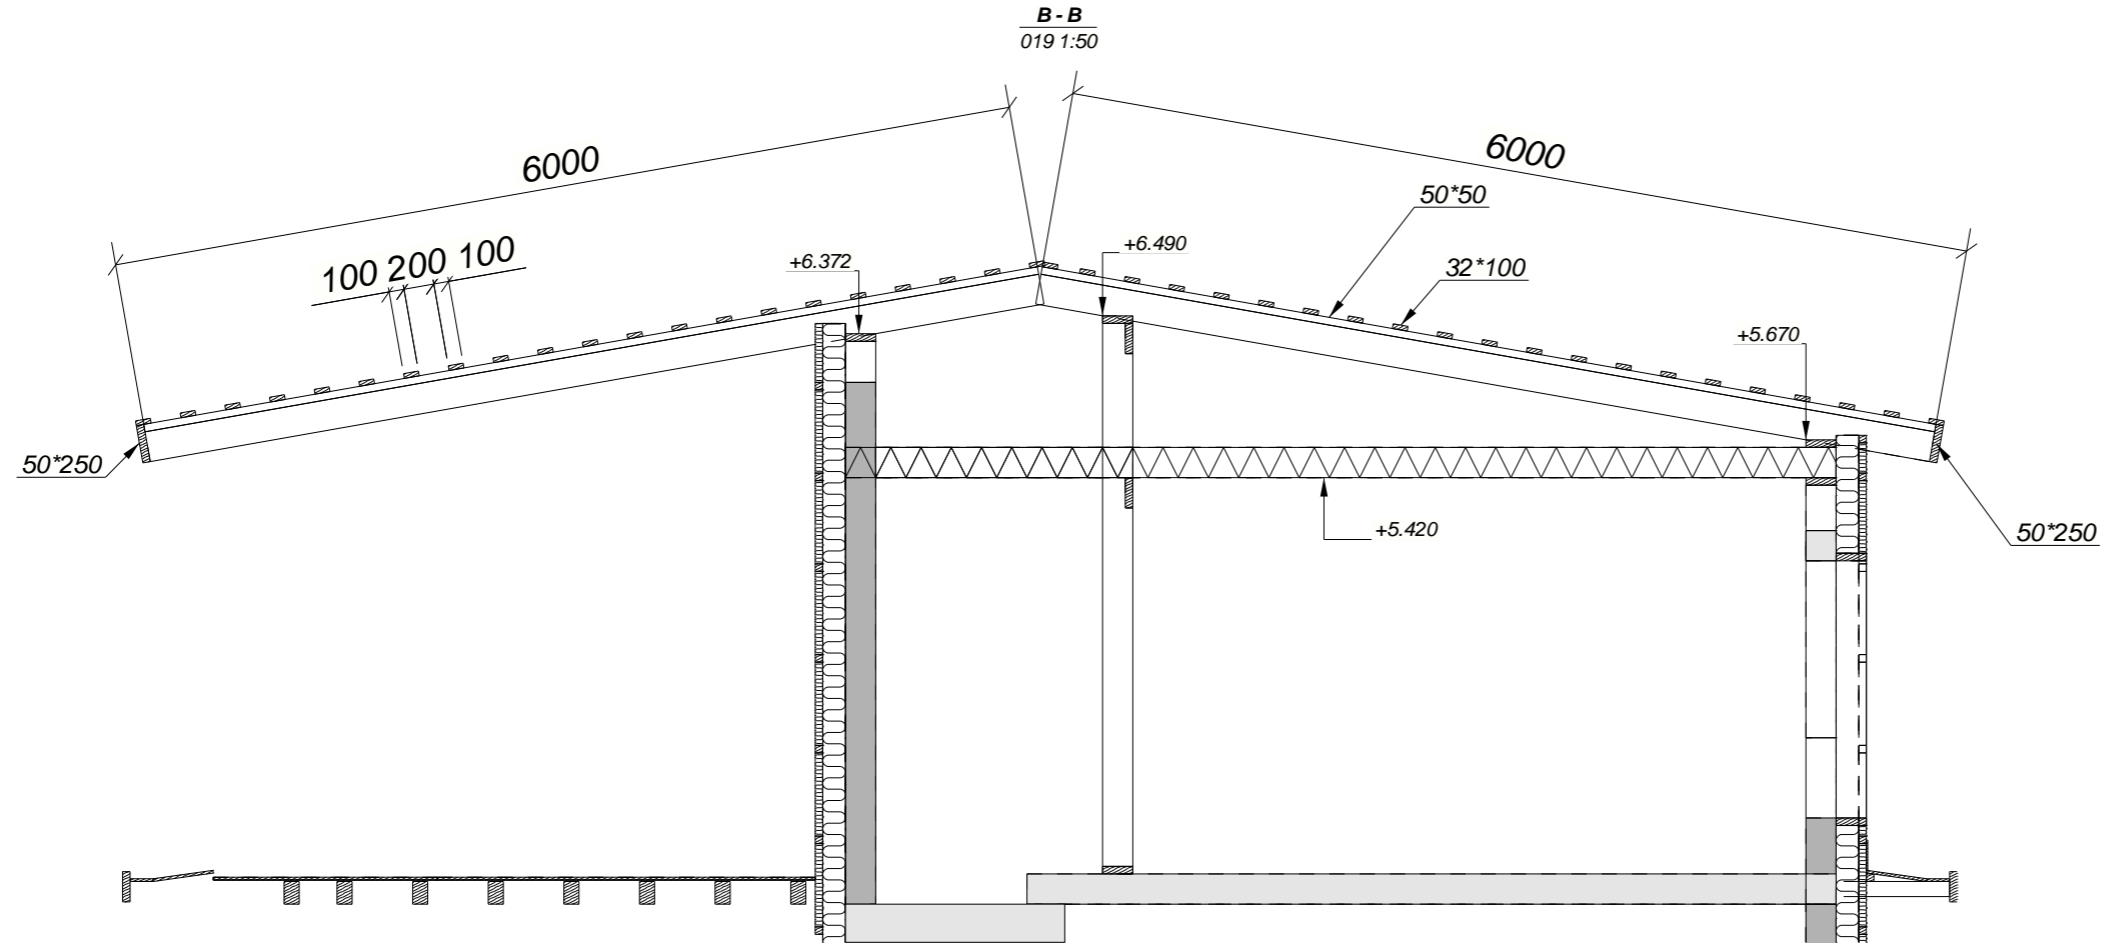

JUHISED:
 1. Kasutada kuivatatud puitu C18
 2. Kõik kivi või betooniga kokku puutuvad puittalad isoleerida niiskust tõkestava materjaliga

Project: Rekonstrueerimine					
Drawing nr: K-020		Drawing: PÕHIHOONE KATUSE LÕIGE			
Revision:	Stadium:	Scale:	Format:	Date:	Date of approval:
	Põhiprojekt	1:50	420x297	30.12.2021	

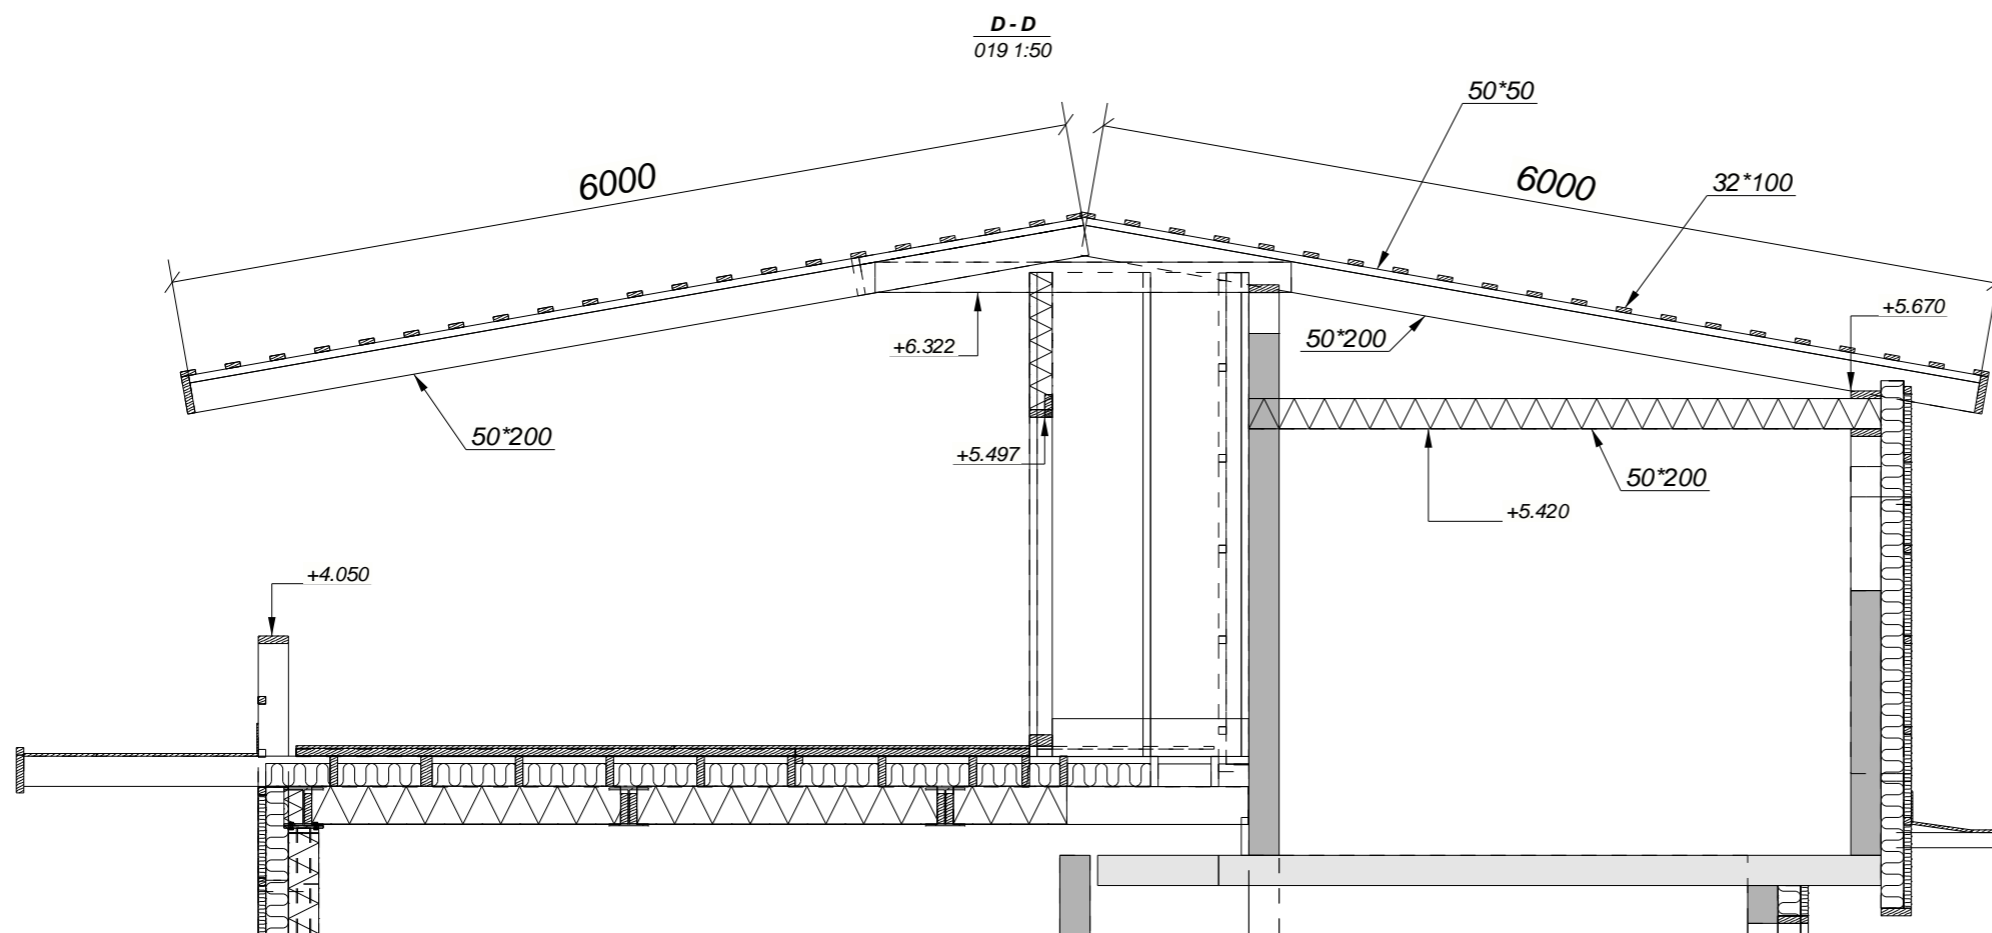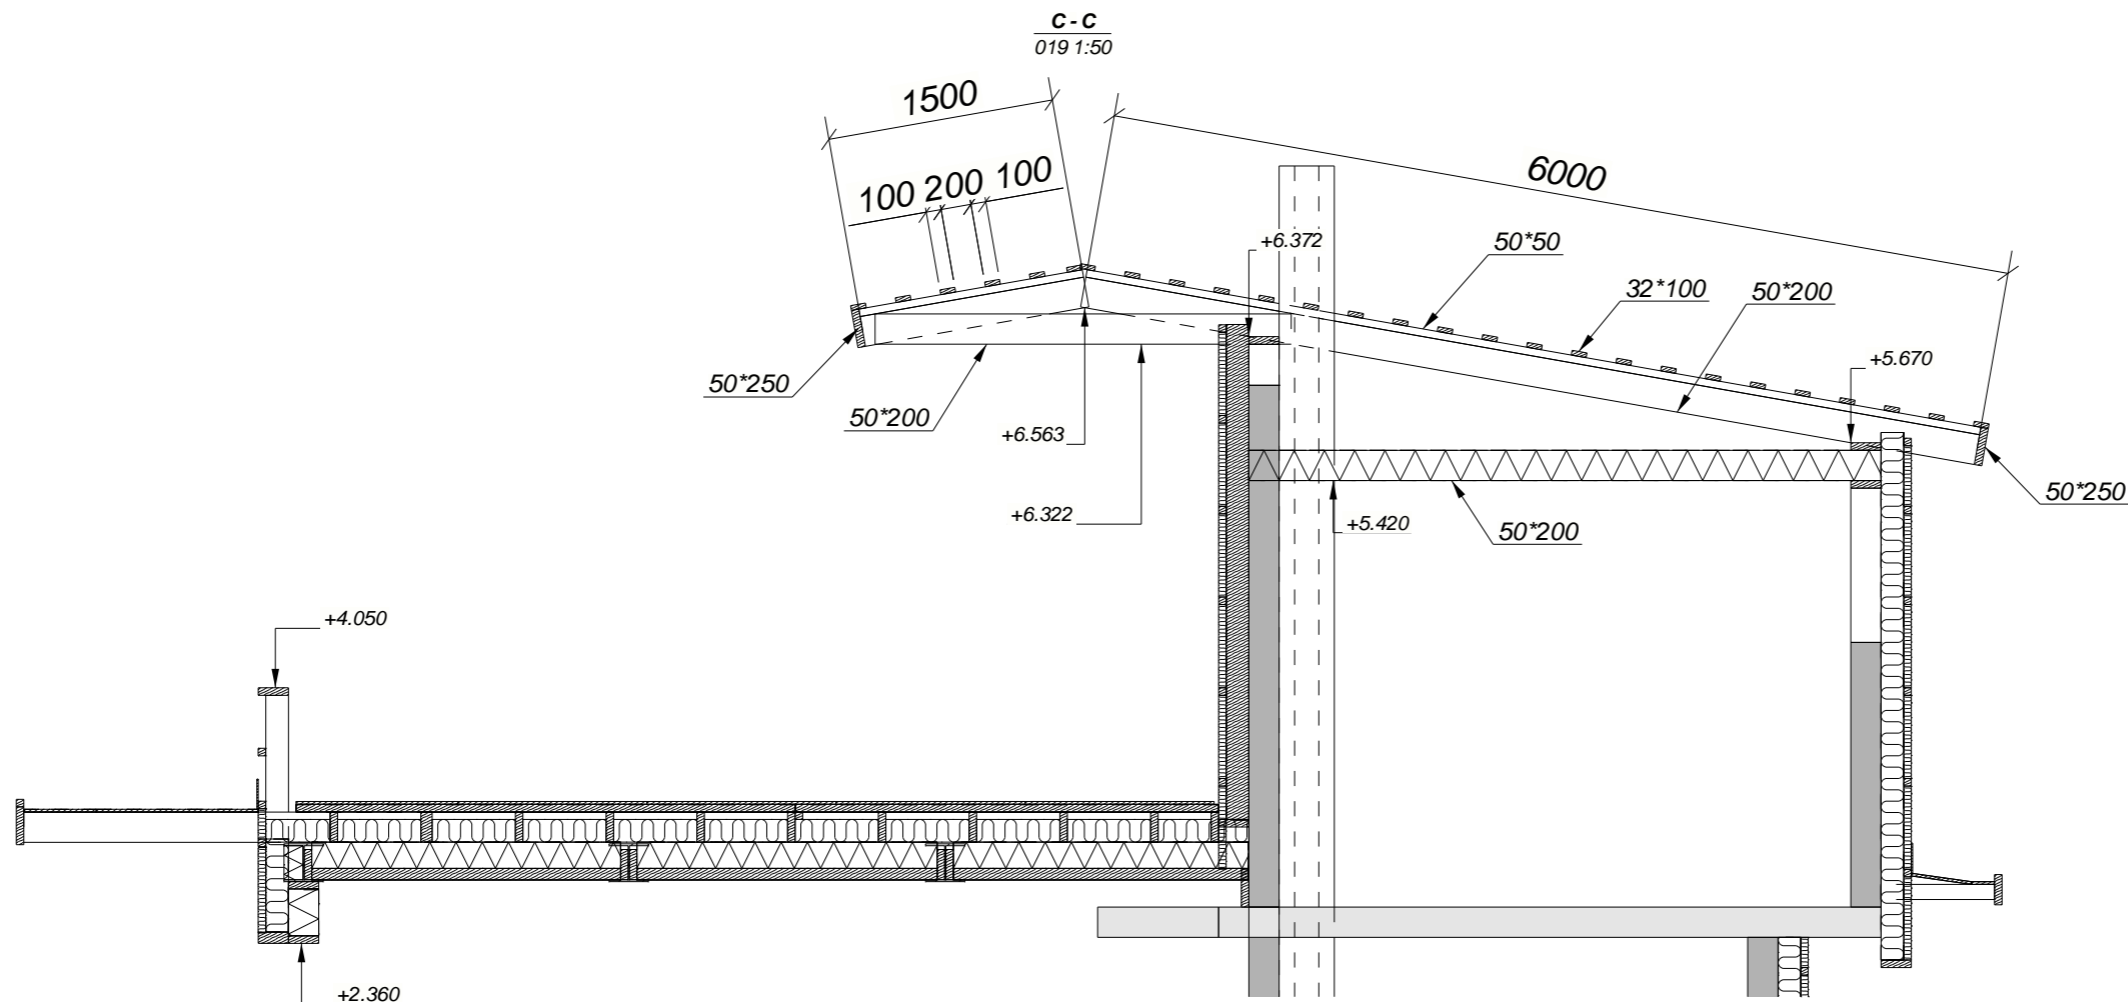

- JUHISED:**
 1. Kasutada kuivatatud puitu C18
 2. Kõik kivi või betooniga kokku puutuvad puittalad isoleerida niiskust tõkestava materjaliga

Project: Rekonstrueerimine					
Drawing nr: K-021		Drawing: PÕHIHOONE KATUSE LÕIGE			
Revision:	Stadium:	Scale: 1:50	Format: 420x297	Date: 30.12.2021	Date of approval:
Põhiprojekt					