


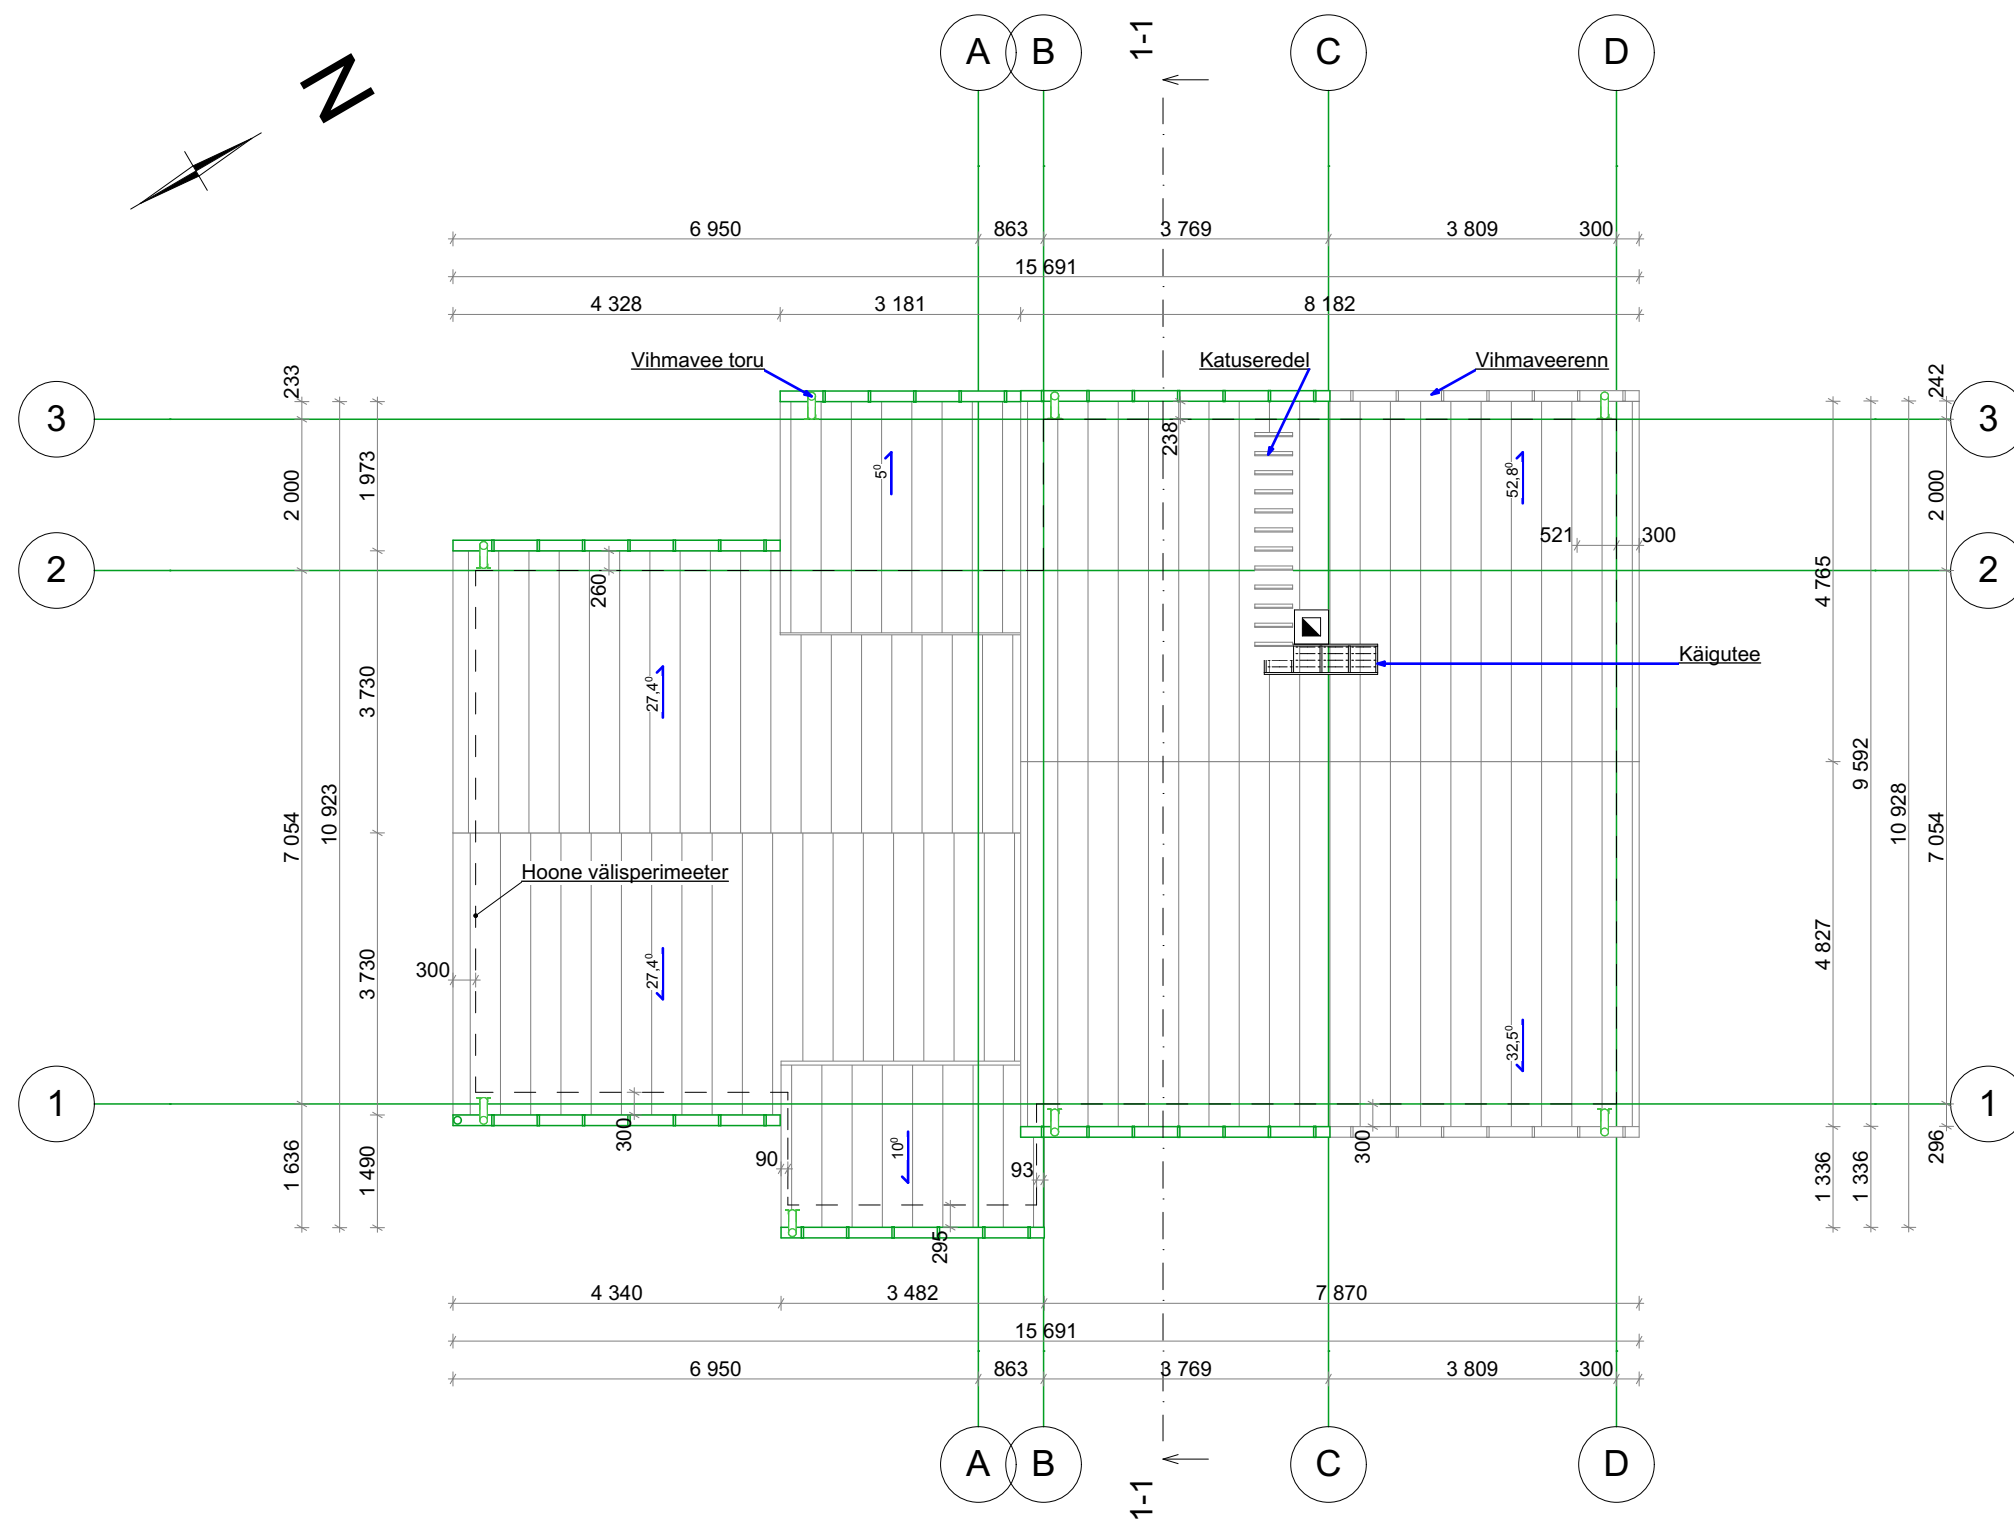

Tingmärgid

 profiilplekk(trapetsprofiil)

 vihmavee äravoolu suund

Märkused:

1. Kõiki projektis esitatud materjale on lubatud asendada samaväärsetega
2. Kõik mõõdud täpsustada objektil
3. Kõikide toodete paigaldamisel tuleb lähtuda paigaldusjuhenditest ja vajadusel koostada põhiprojekt.

		Objekt :		Üksikelamu laiendamine	
		Joonis :		Katuse plaan	Joonise nr.: AR-5-03
				Mõõtkava: 1:100	
				Kuupäev: 10.04.2022	
Staad. :		Eelprojekt			
Töö nr. :		EP151			