


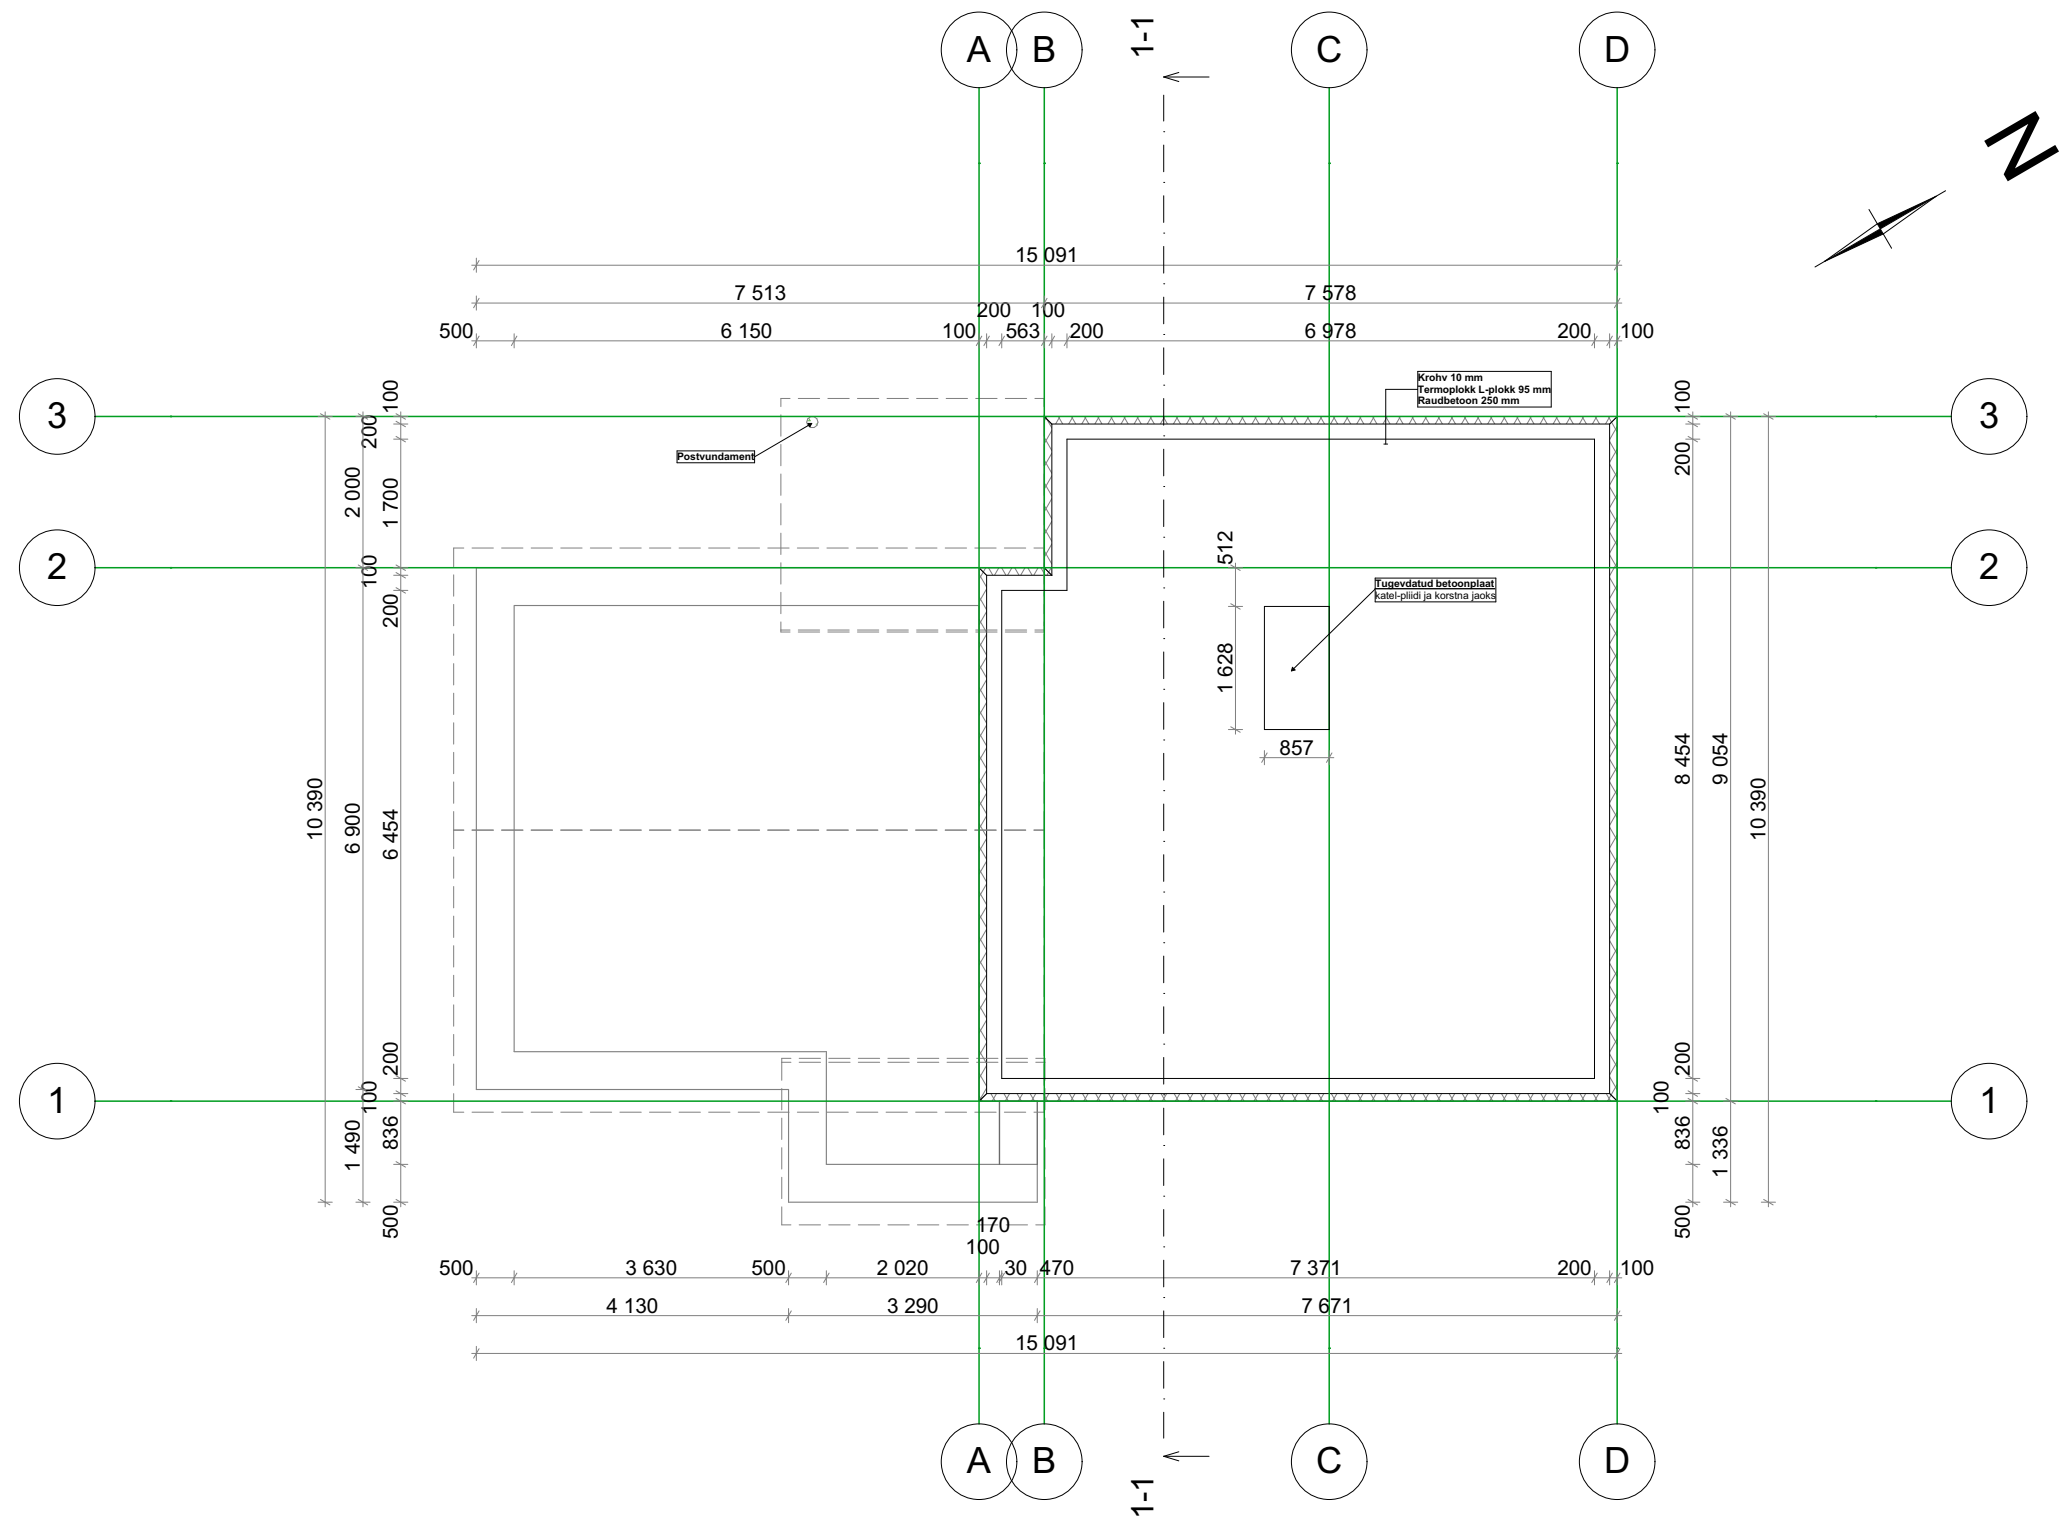

Koostas:		Tellija/projekteerija:		Aadress:	
		Objekt : Üksikelamu laiendamine			
		Joonis : Vundamendi plaan		Joonise nr.:	AR-5-01
		Joonestas :		Mõõtkava: 1:100	
Staad. :	Eelprojekt		Kuupäev:	10.04.2022	
Töö nr. :	EP151				