


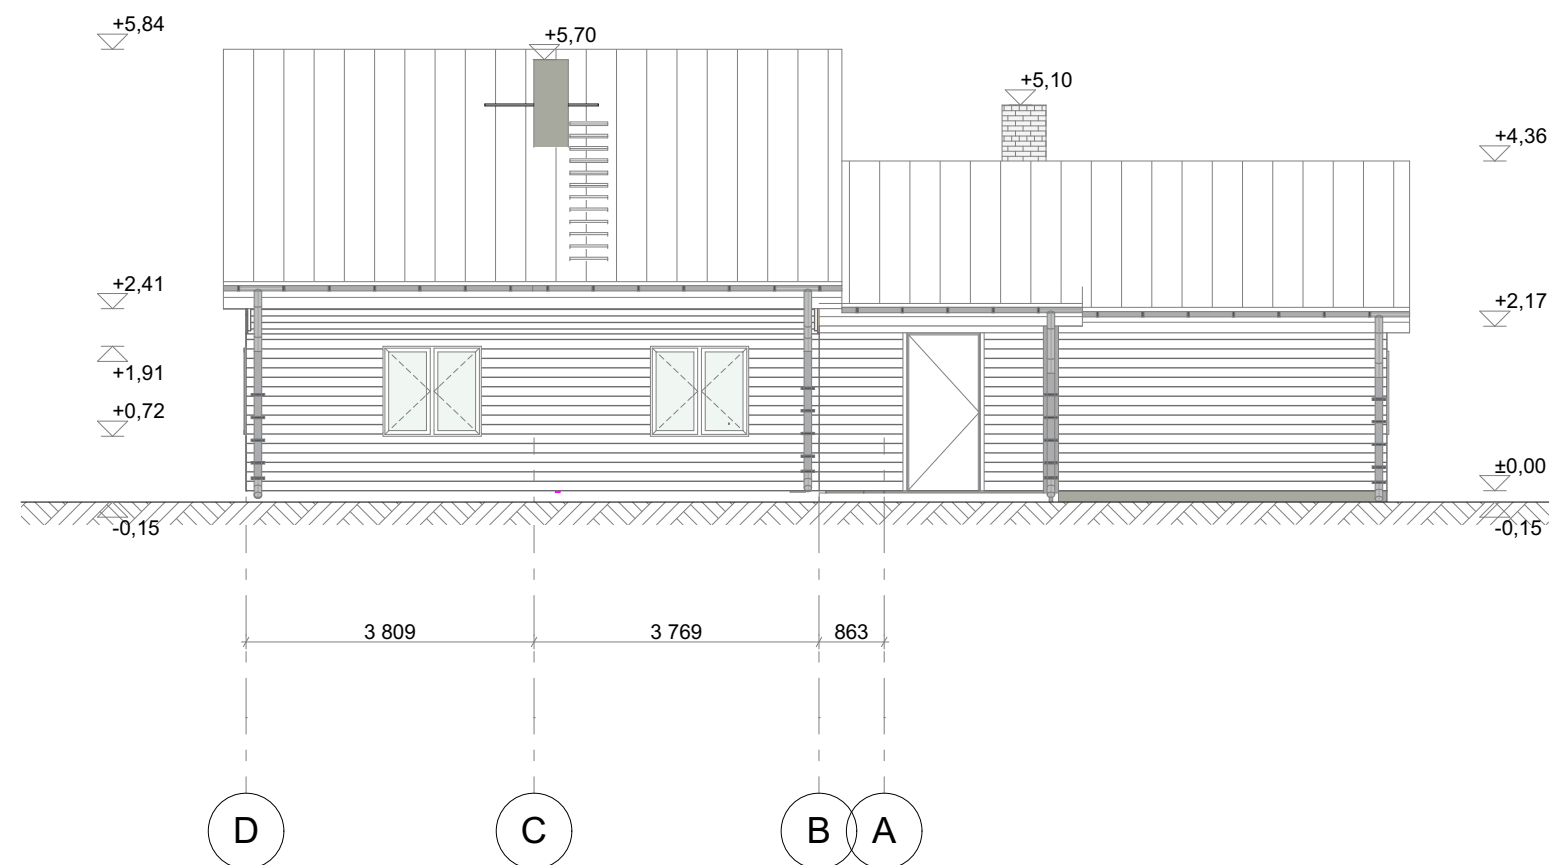

Märkused

- Fassaad- laudis helerohteline RAL6018
- Sokkel- õhekrohvüsteem hall
- Katus- plekk-katusekate (trapets profiil) RR29
- Vimameesüsteem- plekk RR29
- Korsten- Fibo moodulkorsten, õhekrohvüsteem
- Aknad- PVC valge (uuel osal)
- puit valge (vanal osal)
- Uksed- PVC, puit
- Varikatuse kandepost- puit helerohteline TAL6018
- Terrass- immutatud laudis 120 mm, pruun

Koostas:		Tellija/projekteerija:		Aadress:	
		Objekt :Üksiklamu laiendamine			
		Joonis :Vaade läänest		Joonise nr.:	AR-6-04
		Joonestas :		Mõõtkava:1:100	
Staad. :	Eelprojekt			Kuupäev:	10.04.2022
Töö nr. :	EP151				