


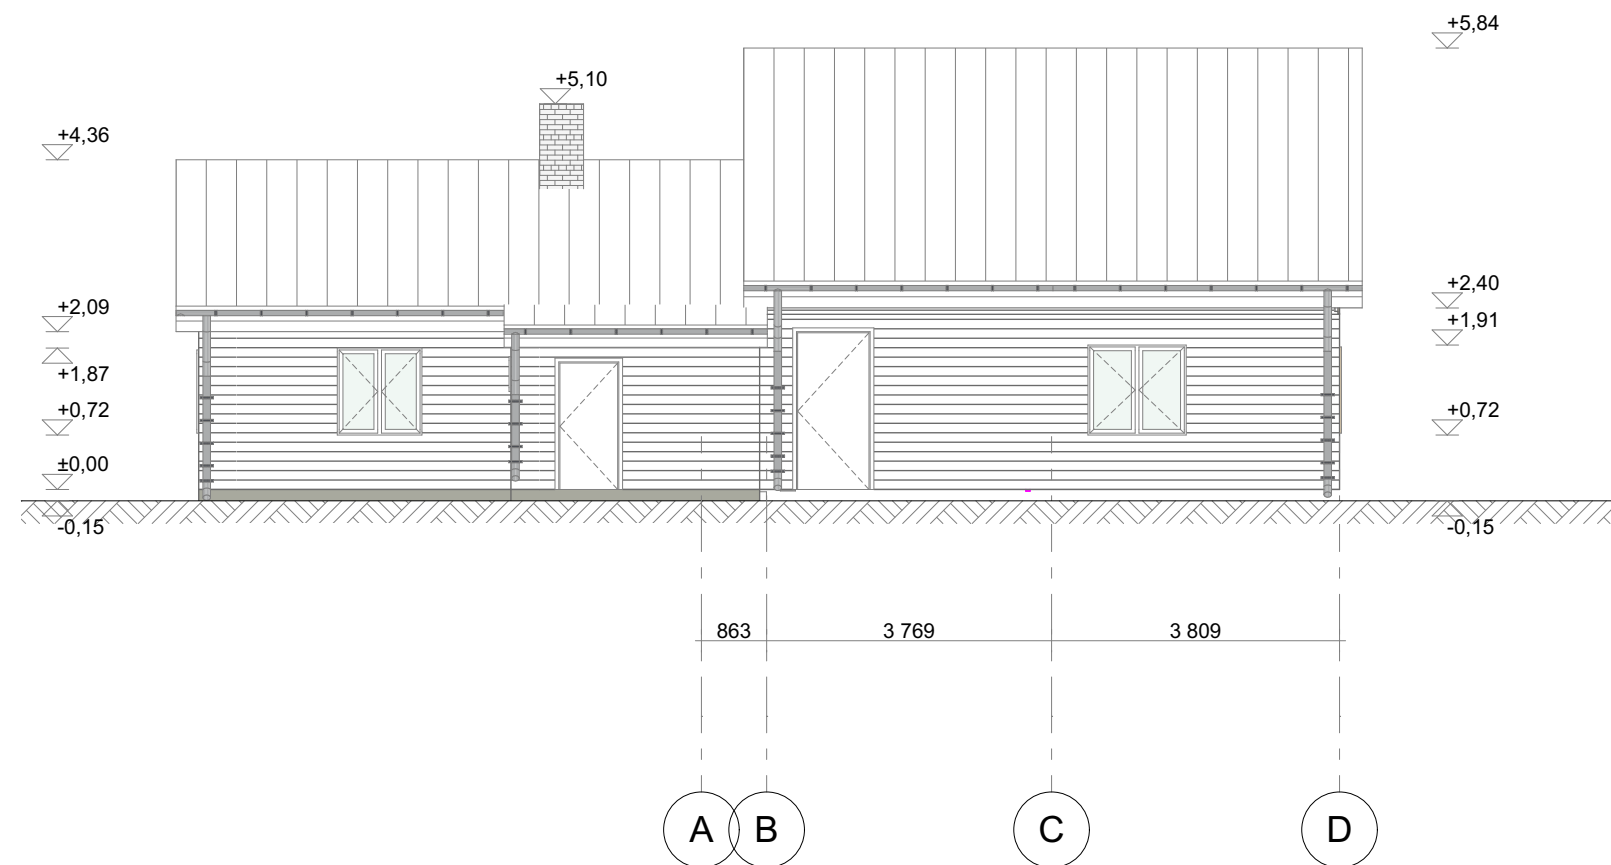

Märkused

- Fassaad- laudis heleroheline RAL6018
- Sokkel- õhekrohvüsteem hall
- Katus- plekk-katusekate (trapets profiil) RR29
- Vimameesüsteem- plekk RR29
- Korsten- Fibo moodulkorsten, õhekrohvüsteem
- Aknad- PVC valge (uuel osal)
- puit valge (vanal osal)
- Uksed- PVC, puit
- Varikatuse kandepost- puit heleroheline TAL6018
- Terrass- immutatud laudis 120 mm, pruun

Koostas:		Tellija/projekteerija:		Aadress:	
		Objekt :		Üksikelamu laiendamine	
		Joonis :		Vaade idast	
		Joonestas :		Mõõtkava: 1:100	
Staad. :	Eelprojekt			Kuupäev: 10.04.2022	
Töö nr. :	EP151				