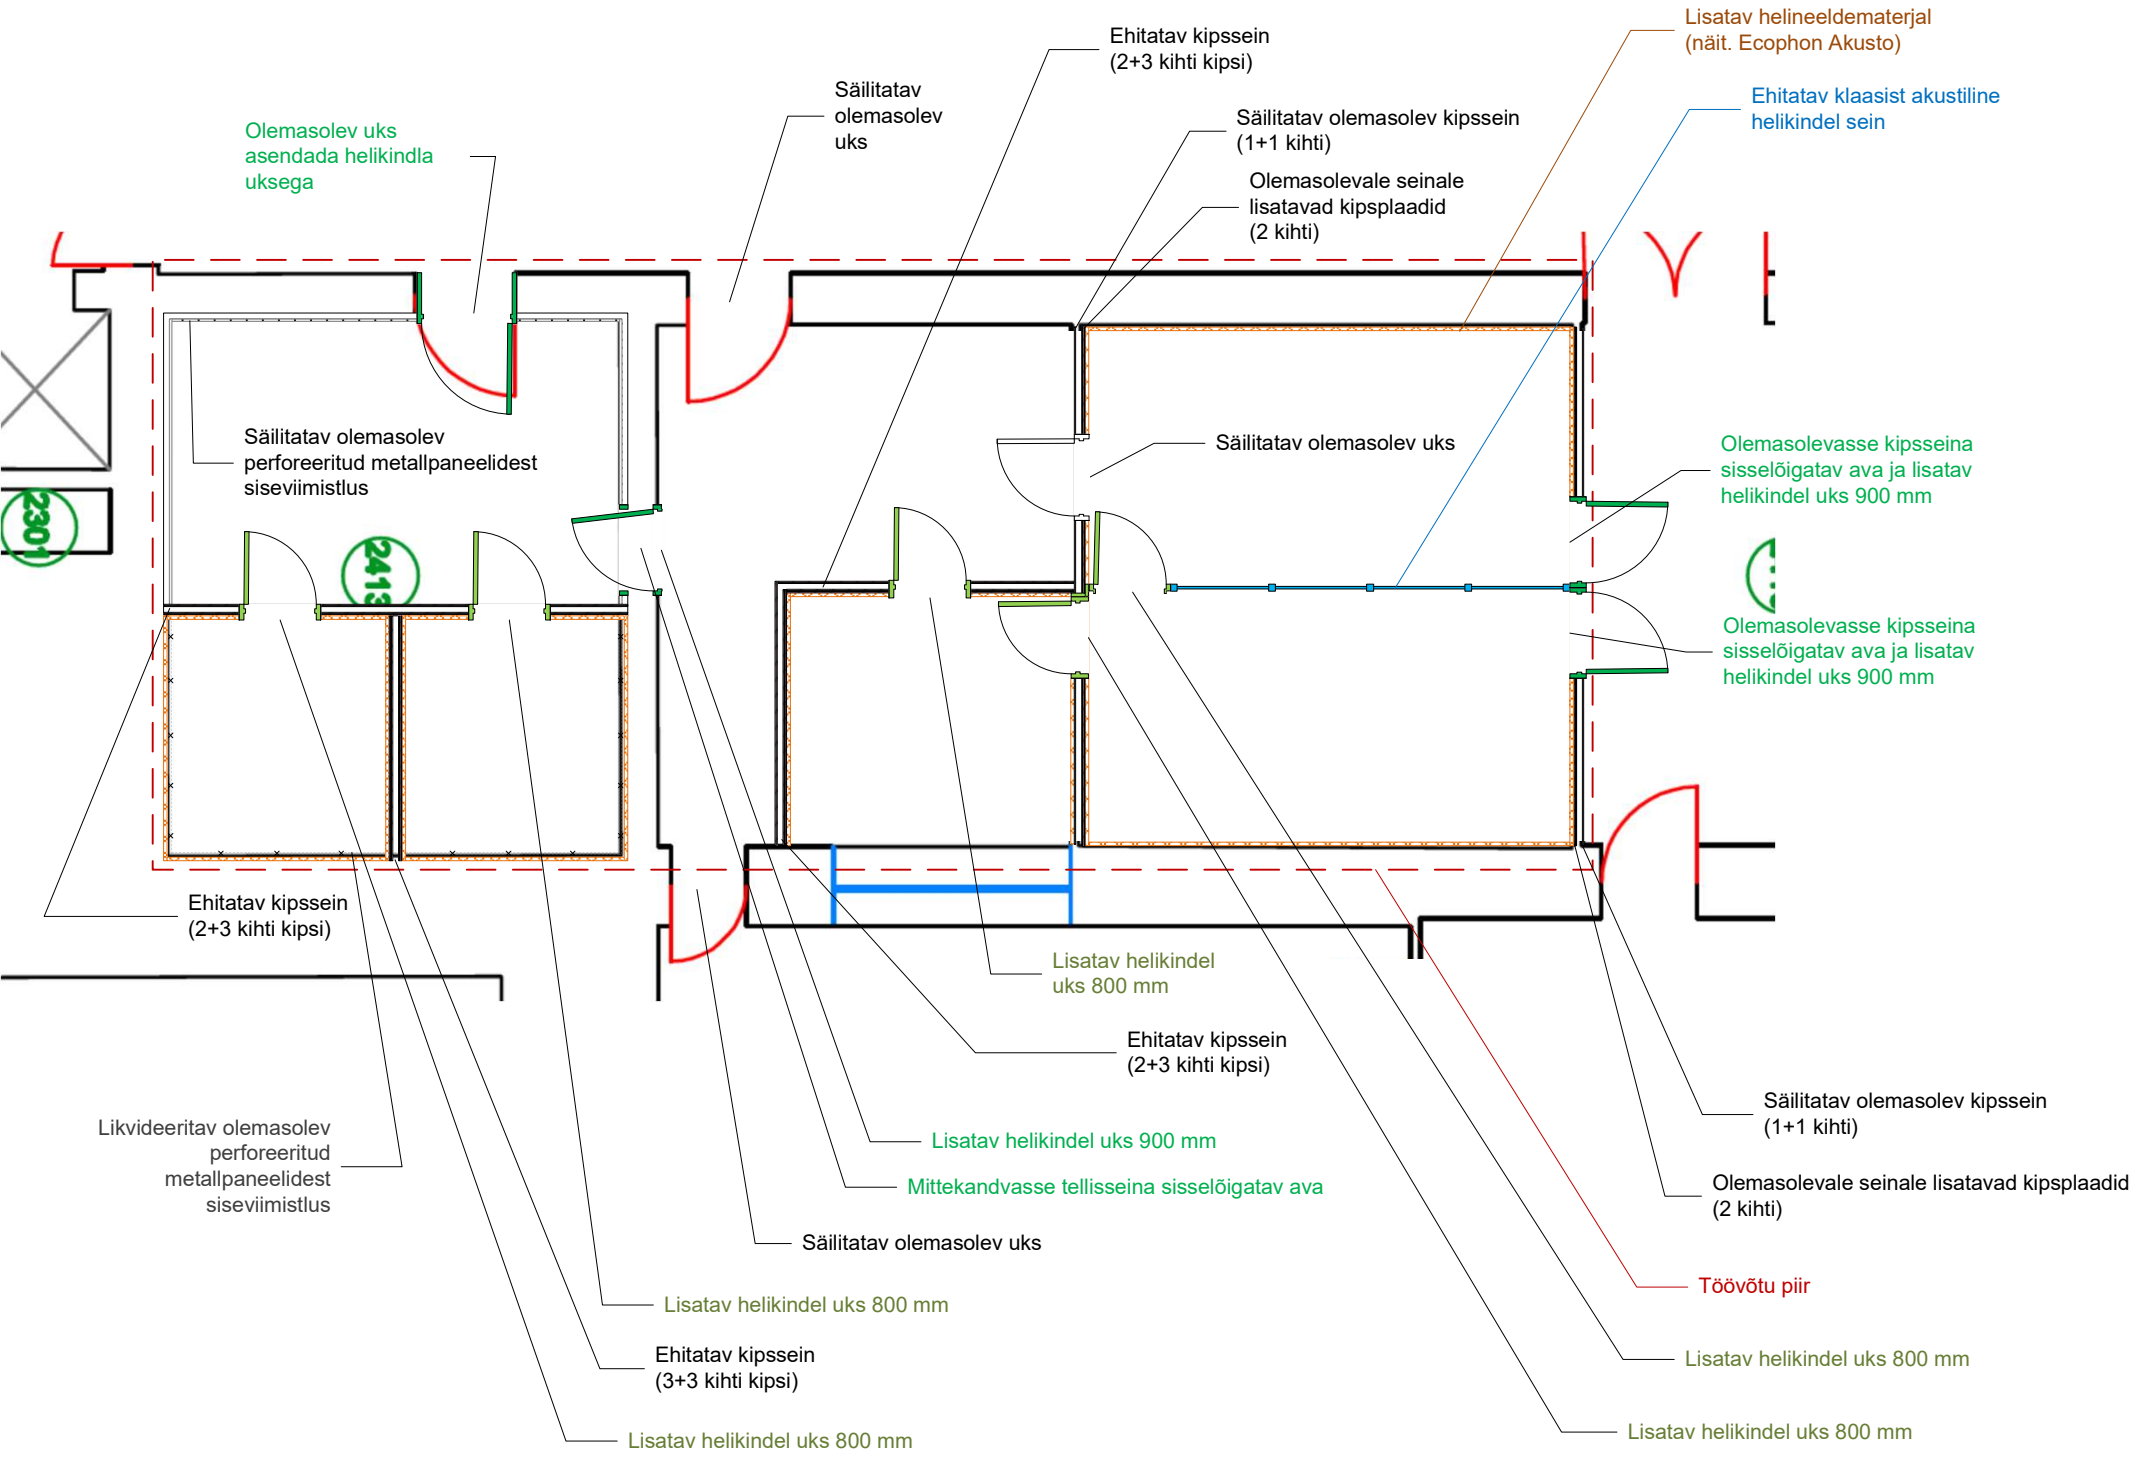
Olemasolev uks asendada helikindla uksega
Säilitatav olemasolev uks
Ehitatav kipssein (2+3 kihti kipsi)
Säilitatav olemasolev kipssein (1+1 kihti)
Olemasolevale seinale lisatavad kipsplaadid (2 kihti)
Lisatav helineeldematerjal (näit. Ecophon Akusto)
Ehitatav klaasist akustiline helikindel sein
Säilitatav olemasolev perforeeritud metallpaneelidest siseviimistlus
Säilitatav olemasolev uks
Olemasolevasse kipsseina sisselõigatav ava ja lisatav helikindel uks 900 mm
Olemasolevasse kipsseina sisselõigatav ava ja lisatav helikindel uks 900 mm
2301
2413
Ehitatav kipssein (2+3 kihti kipsi)
Lisatav helikindel uks 800 mm
Ehitatav kipssein (2+3 kihti kipsi)
Likvideeritav olemasolev perforeeritud metallpaneelidest siseviimistlus
Lisatav helikindel uks 900 mm
Mittekandvasse tellisseina sisselõigatav ava
Säilitatav olemasolev kipssein (1+1 kihti)
Olemasolevale seinale lisatavad kipsplaadid (2 kihti)
Säilitatav olemasolev uks
Töövõtu piir
Lisatav helikindel uks 800 mm
Ehitatav kipssein (3+3 kihti kipsi)
Lisatav helikindel uks 800 mm
Lisatav helikindel uks 800 mm