


VAADE V-1, KAGUST

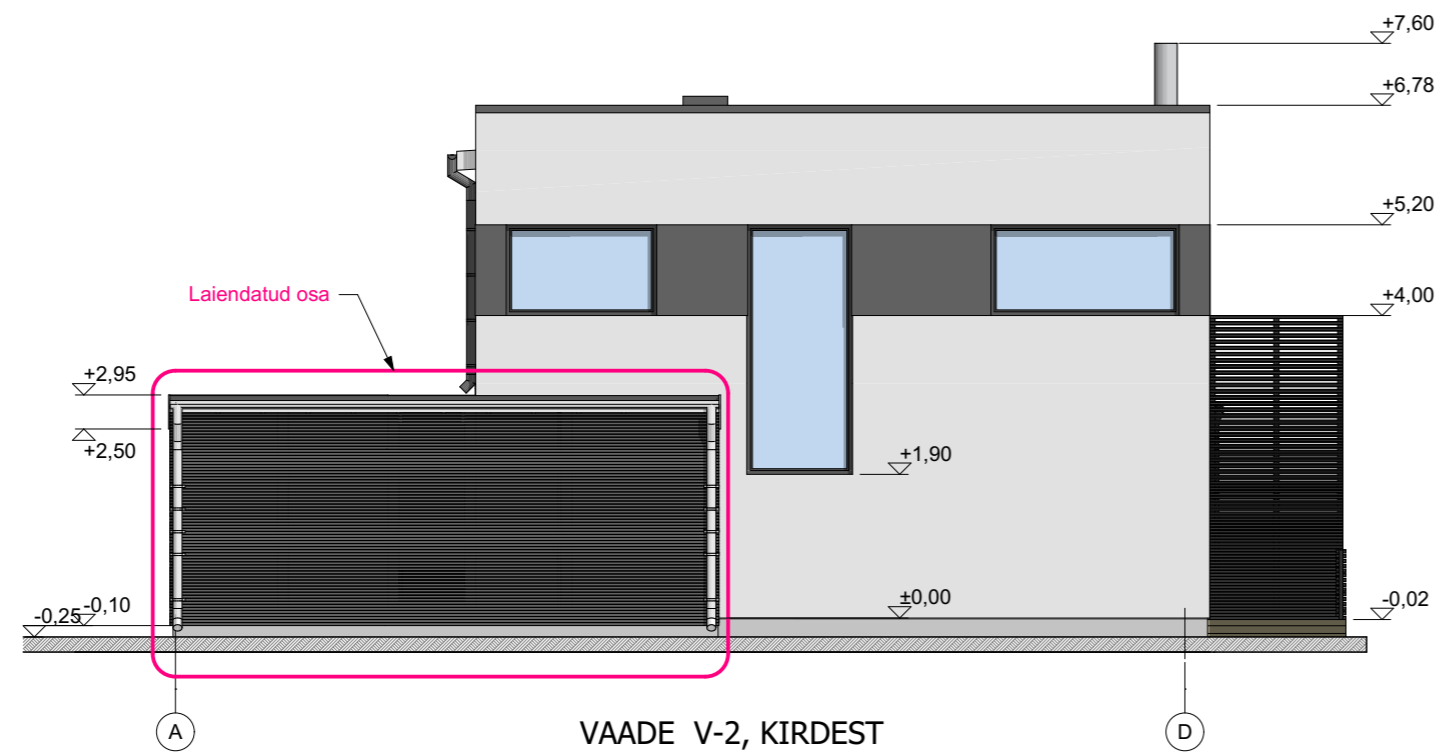

VAADE V-2, KIRDEST

VÄLISVIIMISTLUS JA VÄRVITOOTID

- STRUKTUURKROHV - VÄRV VALGE - NATUR WEIB (Caparol A1)
- STRUKTUURKROHV - VÄRV TUMEHALL - FERRO 5 (Caparol A1)
- SOKKEL - KROHV, VÄRV HELEHALL - FERRO 35 (Caparol A1)
- AVATÄIDETE RAAMID - PUIT, VÄRV MUST - 564X (Tikkurila kat.)
- AKNAPLEKID - TSINGITUD, VÄRVITUD PLEKK, VÄRV MUST RR33 (Ruukki)
- VÄLISUKSED - PUIT, VÄRV VALGE - 619X (Tikkurila kat.)
- KUURIKSED - PUITPROFIILIDEST, VÄRV MUST - 564X (Tikkurila kat.)
- RÕDUPIIRDED - RAAMID MUST METALLPROFIIL RAL9004 , PANEELID - KLAAS KIRGAS
- RÄÄSTALAUDIS - VÄRV VALGE - 619X (Tikkurila kat.)
- PUIDUST SEINA-, PIIRETE PROFIILID - VÄRV MUST, 564X (Tikkurila kat.)
- VARIKATUSTE ESIPANEEL - STRUKTUURKROHV - VÄRV VALGE
- KORSTEN - METALL, VÄRV MUST - RR33 (Ruukki)
- PUITTERRASS - SÜGAVIMMUTATUD TERRASSILAUDIS
- AUTODE VARJUALUSTE PÕRAND - HALL BETOONKIVI
- VIHMAVEETORUD JA -RENNID - VÄRV MUST - RR33 (Ruukki)

TÖÖ	RIDAELAMU LAIENDUS	MÕÖT	1:100
ASUKOHT	Harkujärve küla, Harku vald, Harjumaa	JOONISE NR.	AR-6-01
JOONIS	VAATED V-1, V-2	STAADIUM	EP