


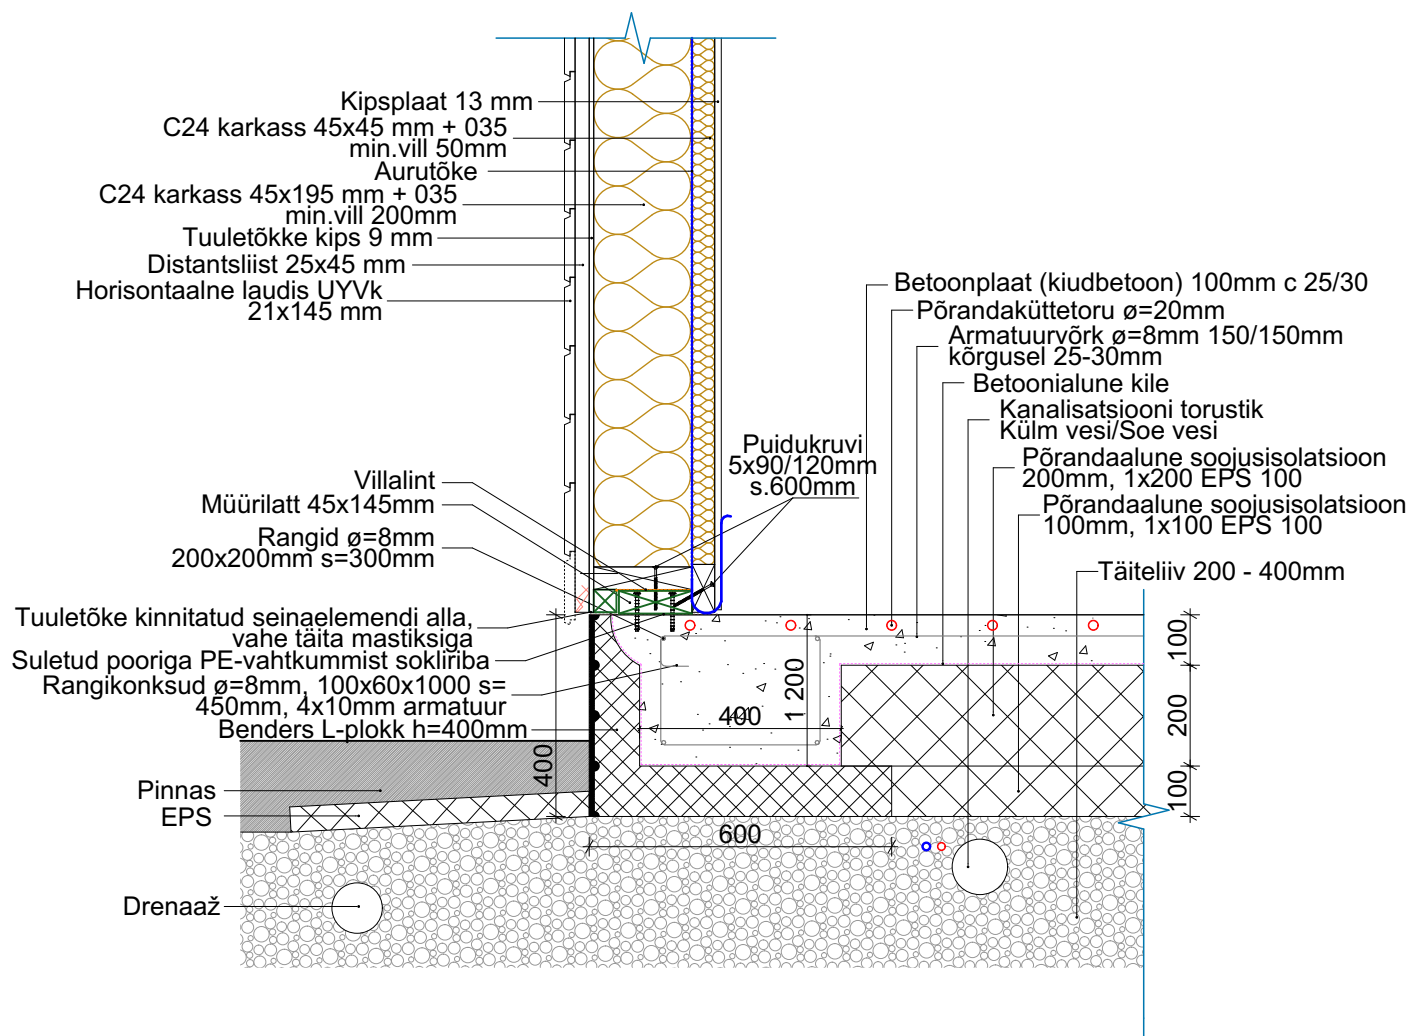

Tegemist on TIMBERELEMENT OÜ poolt toodetava elementmajaga ja joonised pärinevad maja tootjalt.

Aadress	Pärnu linn, Pärnu maakond	Töö nr. 1702
Töö nimetus	üksikelamu ehitusprojekt	Joonise nr. 1702_EP_AR-7-01
Joonise nimetus	SOKLISOLM	Staadium EP
		Mõõtkava/formaat 1:20 / A4