


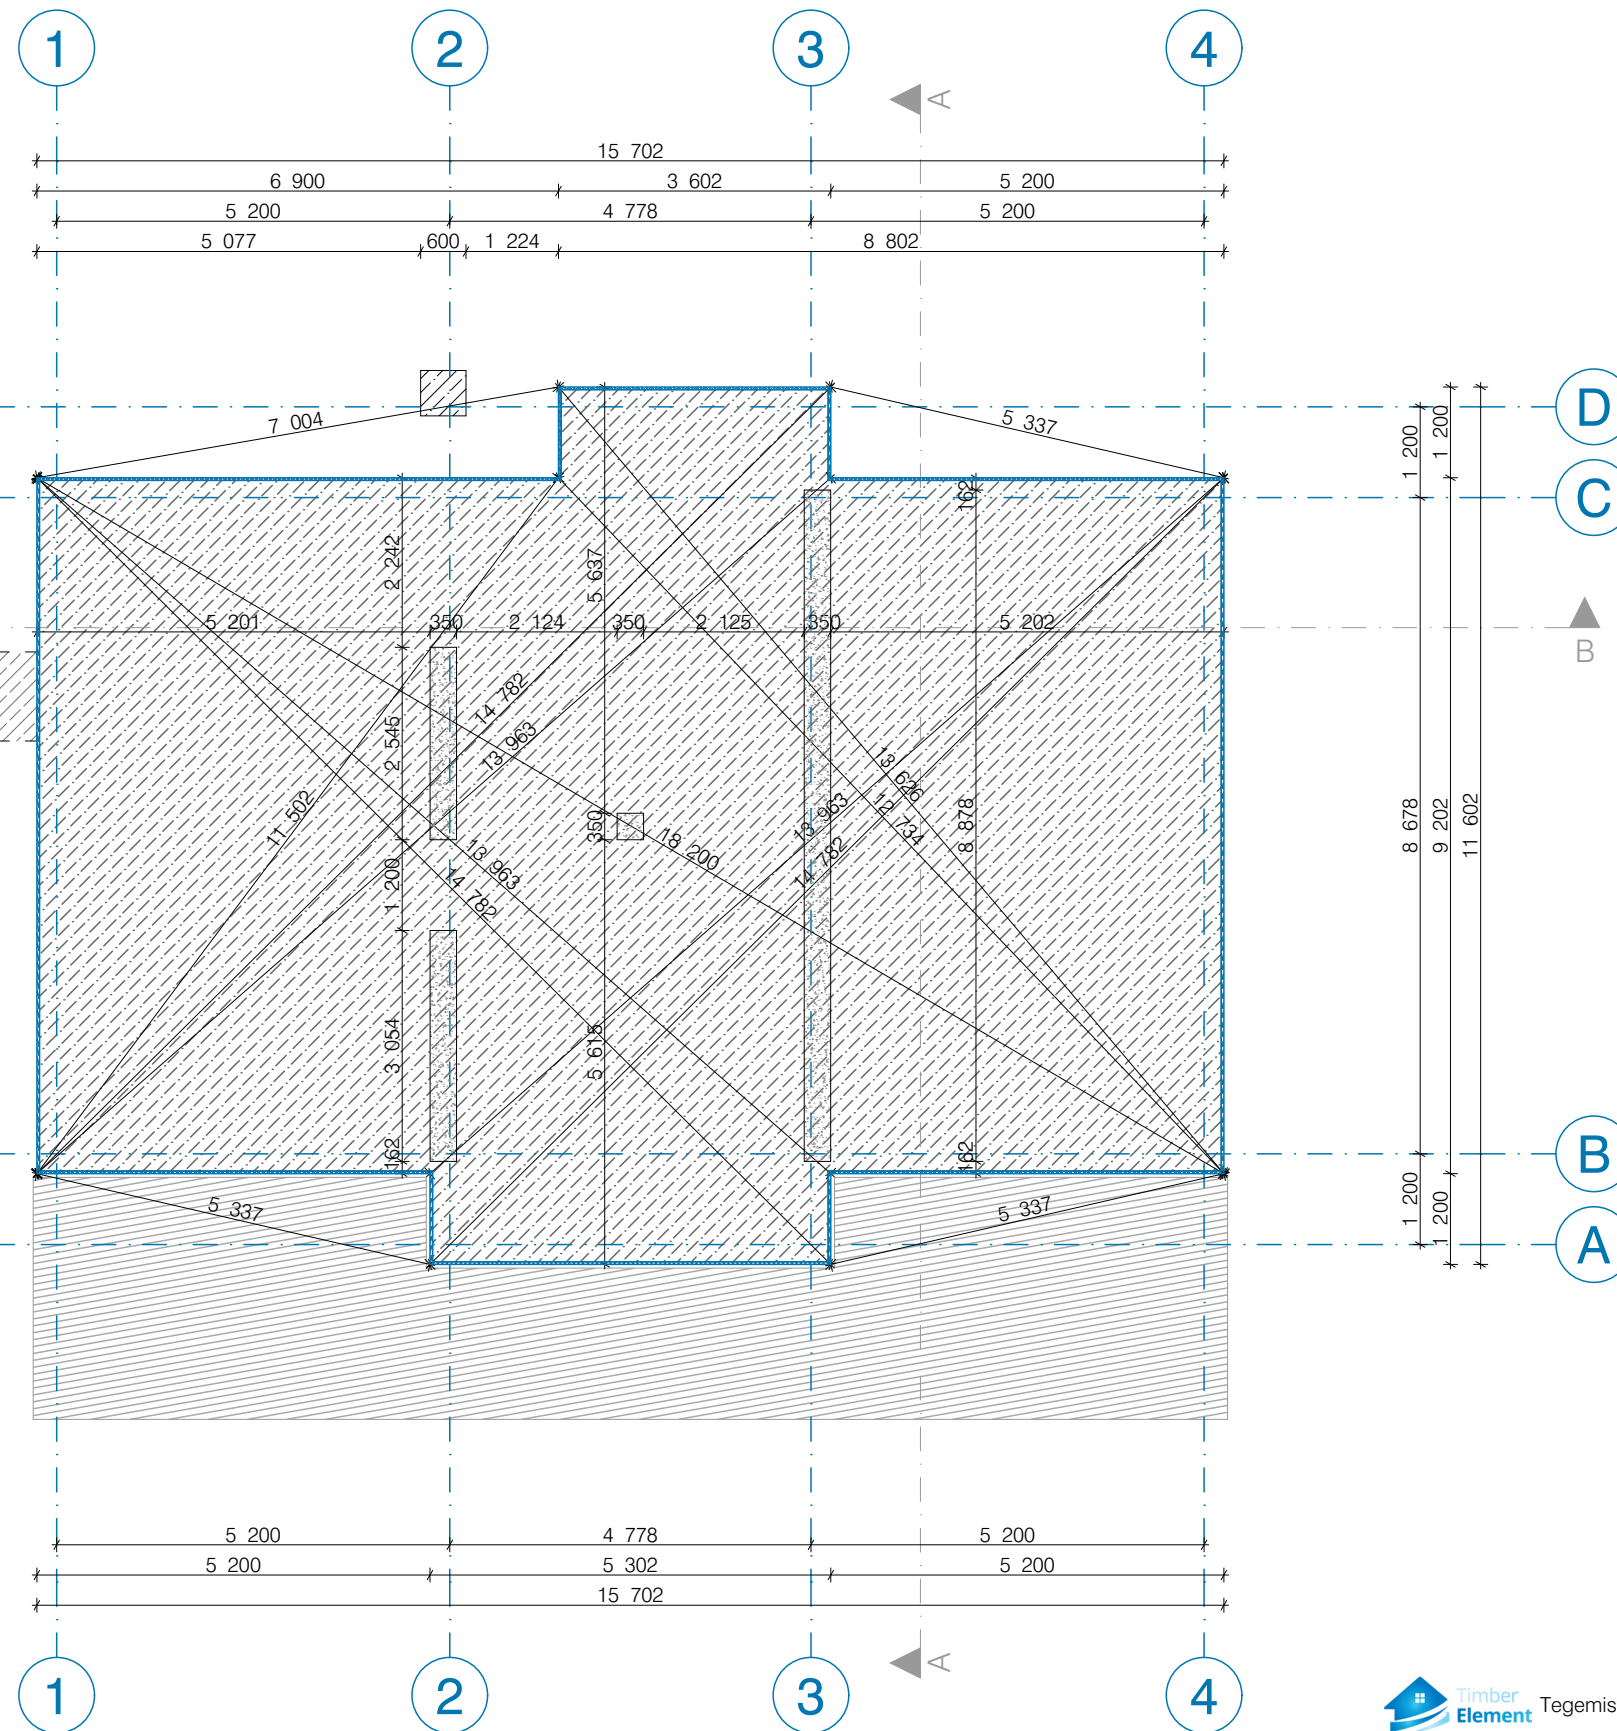

	RAUDBETOON
	SOOJUSTUS (EPS)
	TERRASSI ALUSPIND
	TUGEVDATUD RAUDBETOON



Tegemist on TIMBERELEMENT OÜ poolt toodetava elementmajaga ja joonised pärinevad maja tootjalt.

Aadress	Pärnu linn, Pärnu maakond	Töö nr.	1702
Töö nimetus	üksikelamu ehitusprojekt	Joonise nr.	1702_EP_AR-5-01
Joonise nimetus	VUNDAMENDI-PLAAN	Stadium	EP
		Mõõtkava/formaat	1:100 / A3