

TALLINNAS KESK-
RAUDTEE, VABADUSE PIST.
Kinnistus, 21 juunil 1940 asuva majavalalduse




Majavalalduse koosseis: kolmekorruseline puidust elamu ja
segamaterjalist kõrvalhoone.

Majavalalduse valdaja: Meidorff, Helene.


Majavalalduse valdaja aadress: DUNAPU, ELVINE.

Majavalalduse valdaja aadress: H. Meidorff.

Mõõt 1:100

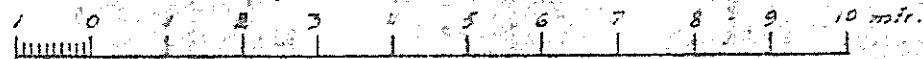

Asendiplaan.

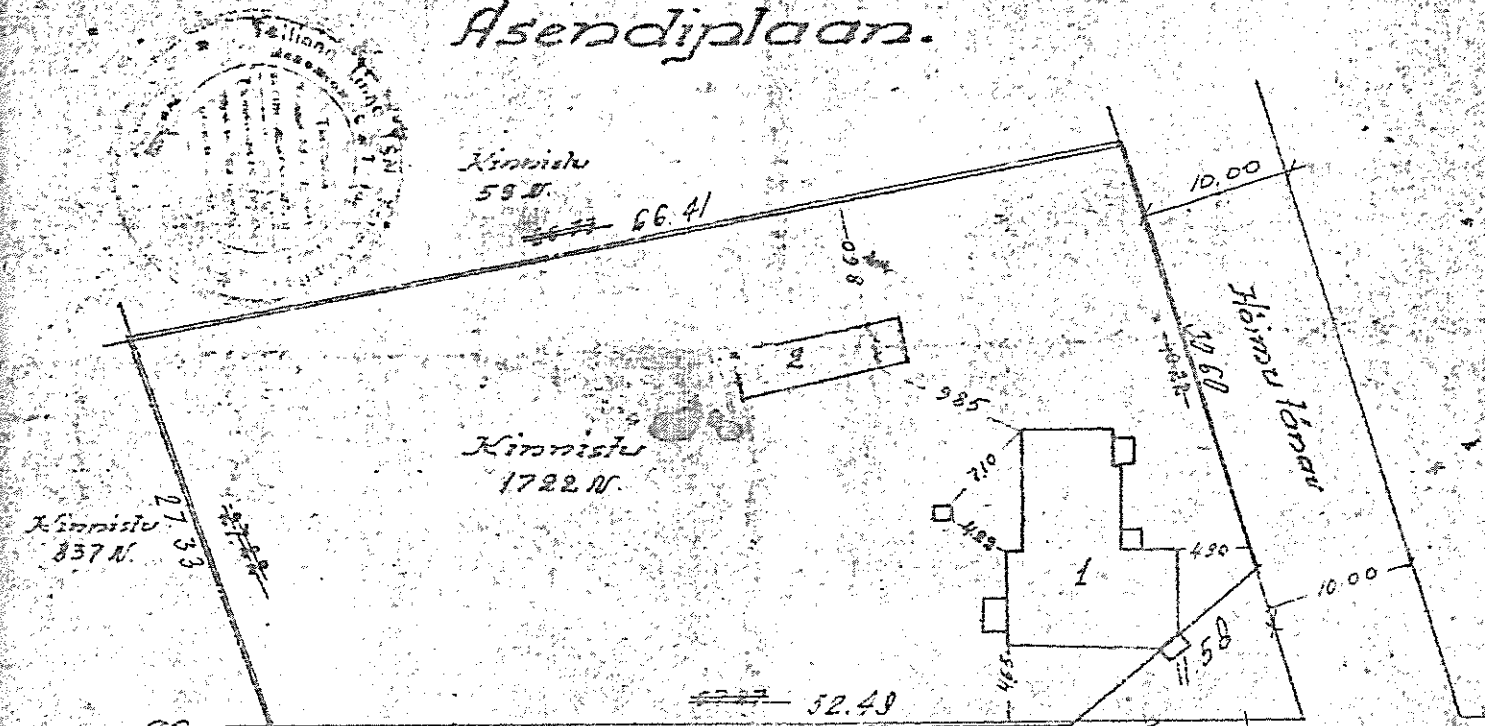


VABADUSE PIST.

Kinnistus 1722 N.

16 12 64
25 12 64
M. K. VARE

Kruunipindala 2147 m²
Täiendatud % : 8


Mõõt 1:500

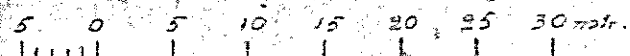


Hoone ja ehitiste eksplikatsioon.

Jr.	Hoone või ehitise nimetus	Hooneala- tud pind m ²	Hoone maht m ³	Täiendat- tud pind m ²	Märkmed
1	Elamu	121.20	565.80	130.70	
2	Kõrvalhoone	38.00	85.40	38.00	
3	Küü			1.00	
4	Kõrvalhoone	152.20	661.80	163.70	
		159.20			

Hoone 1.

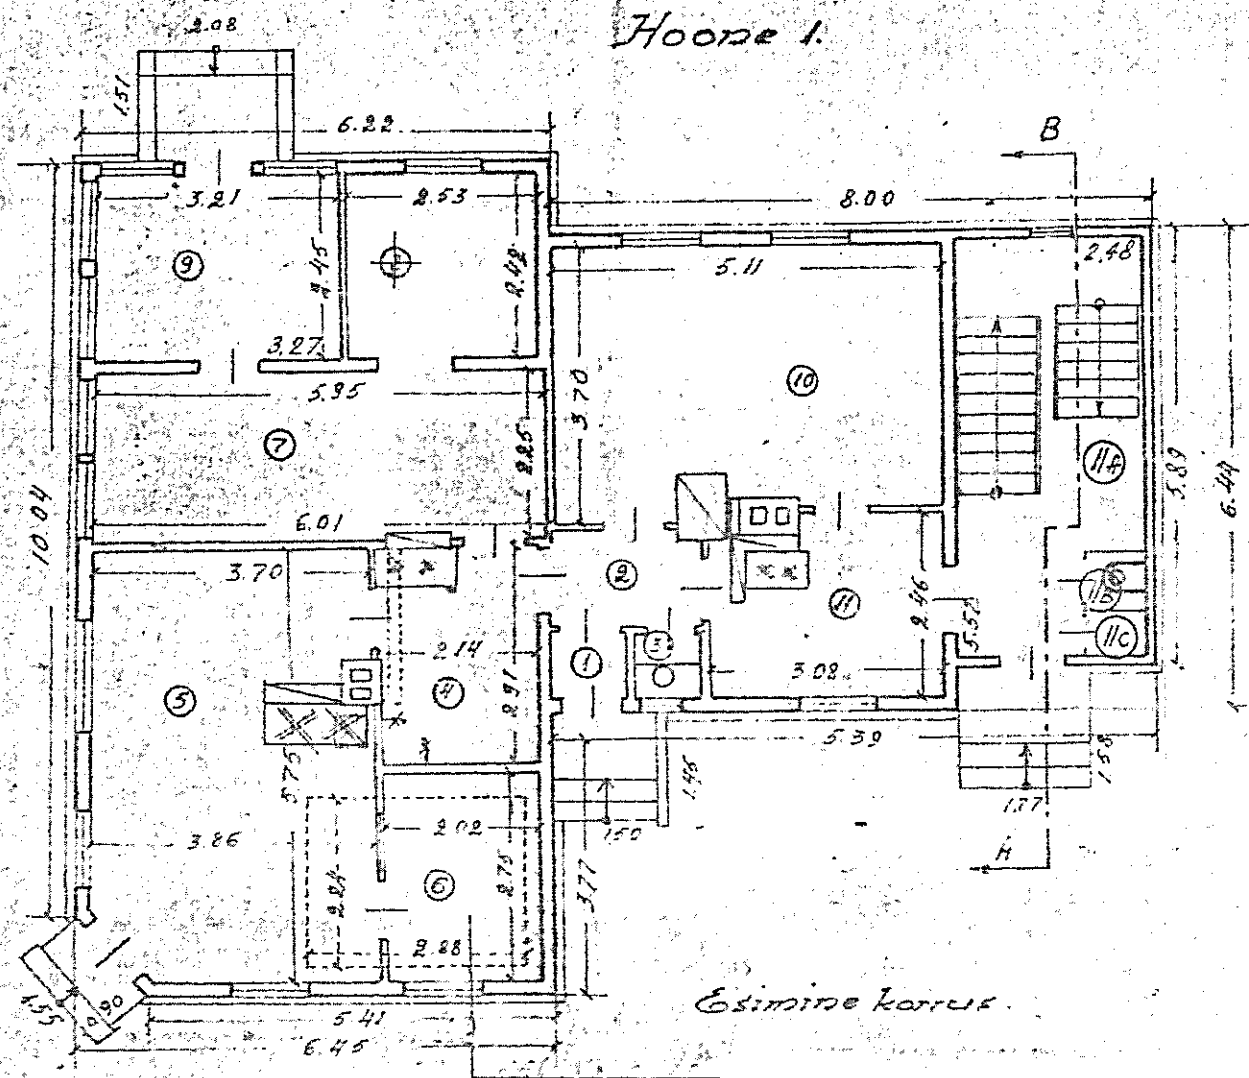

Esimene korrus.

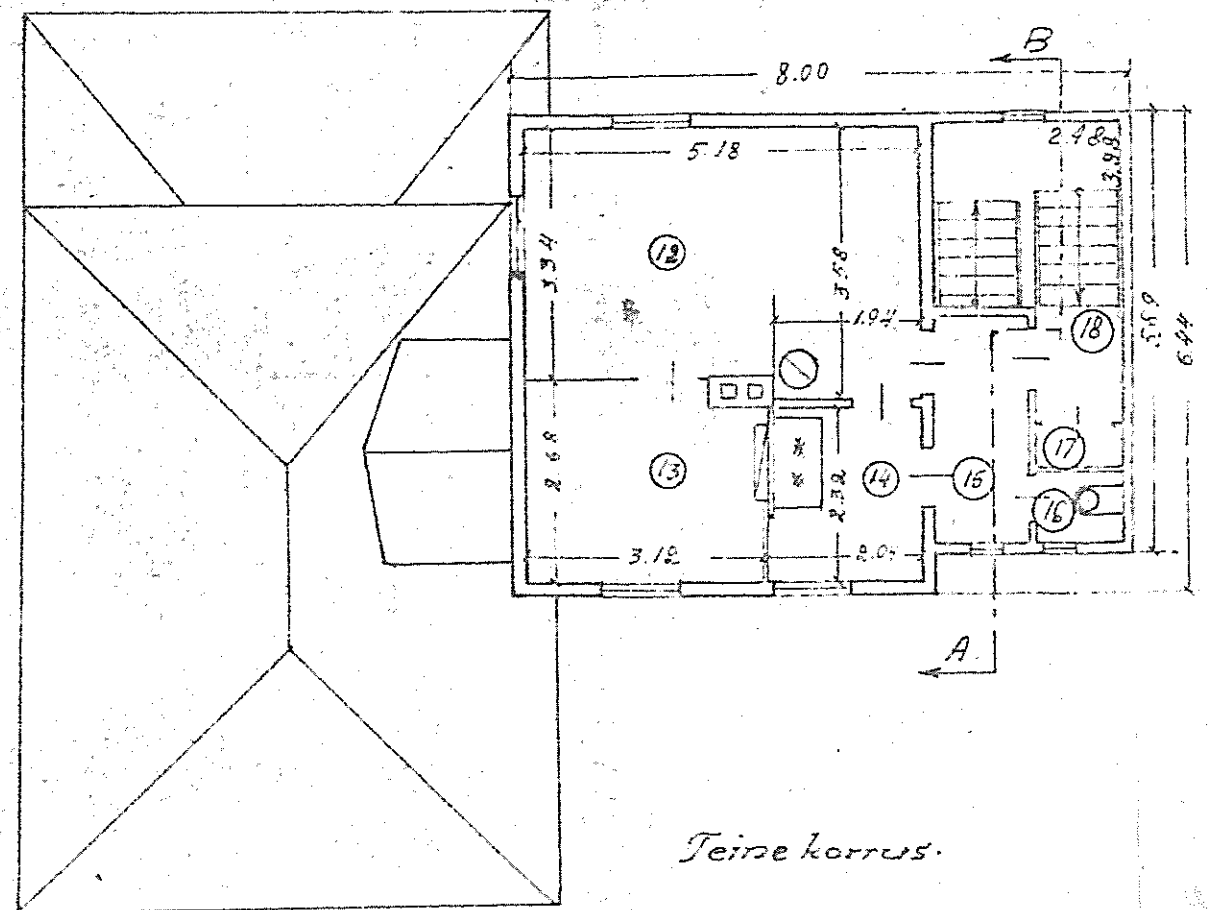

Teine korrus.

Kontrollierend: