
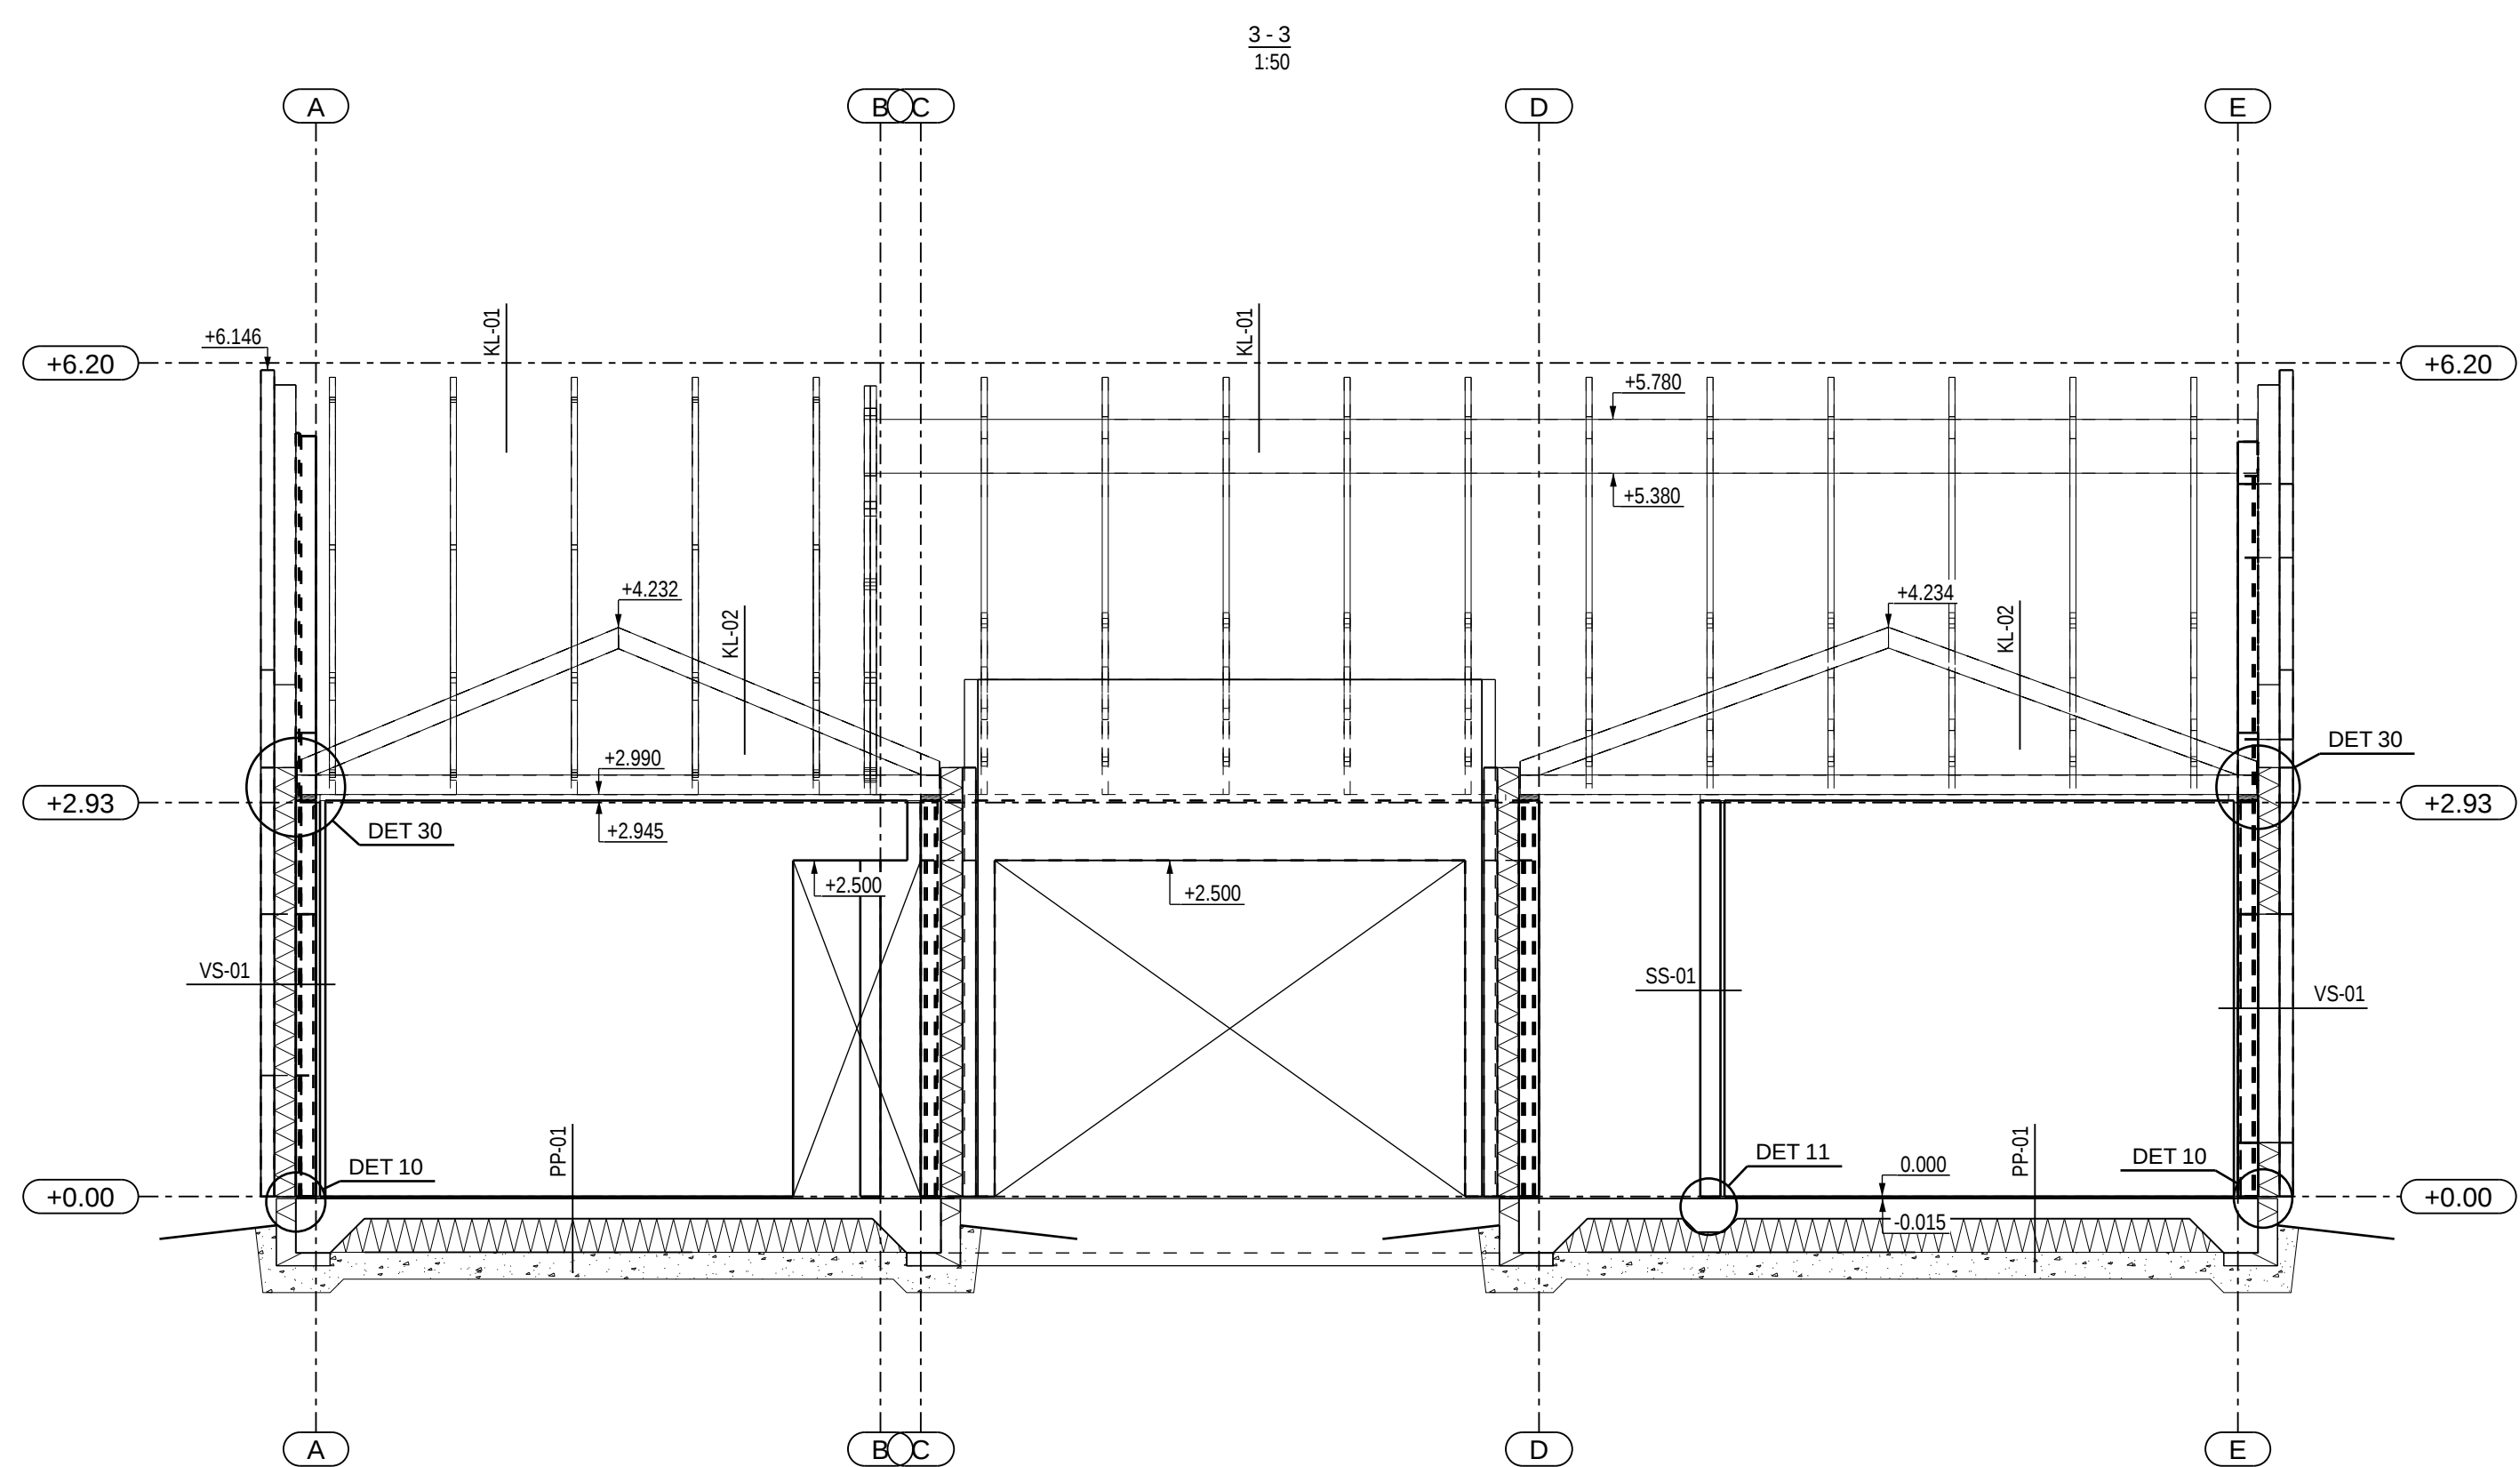


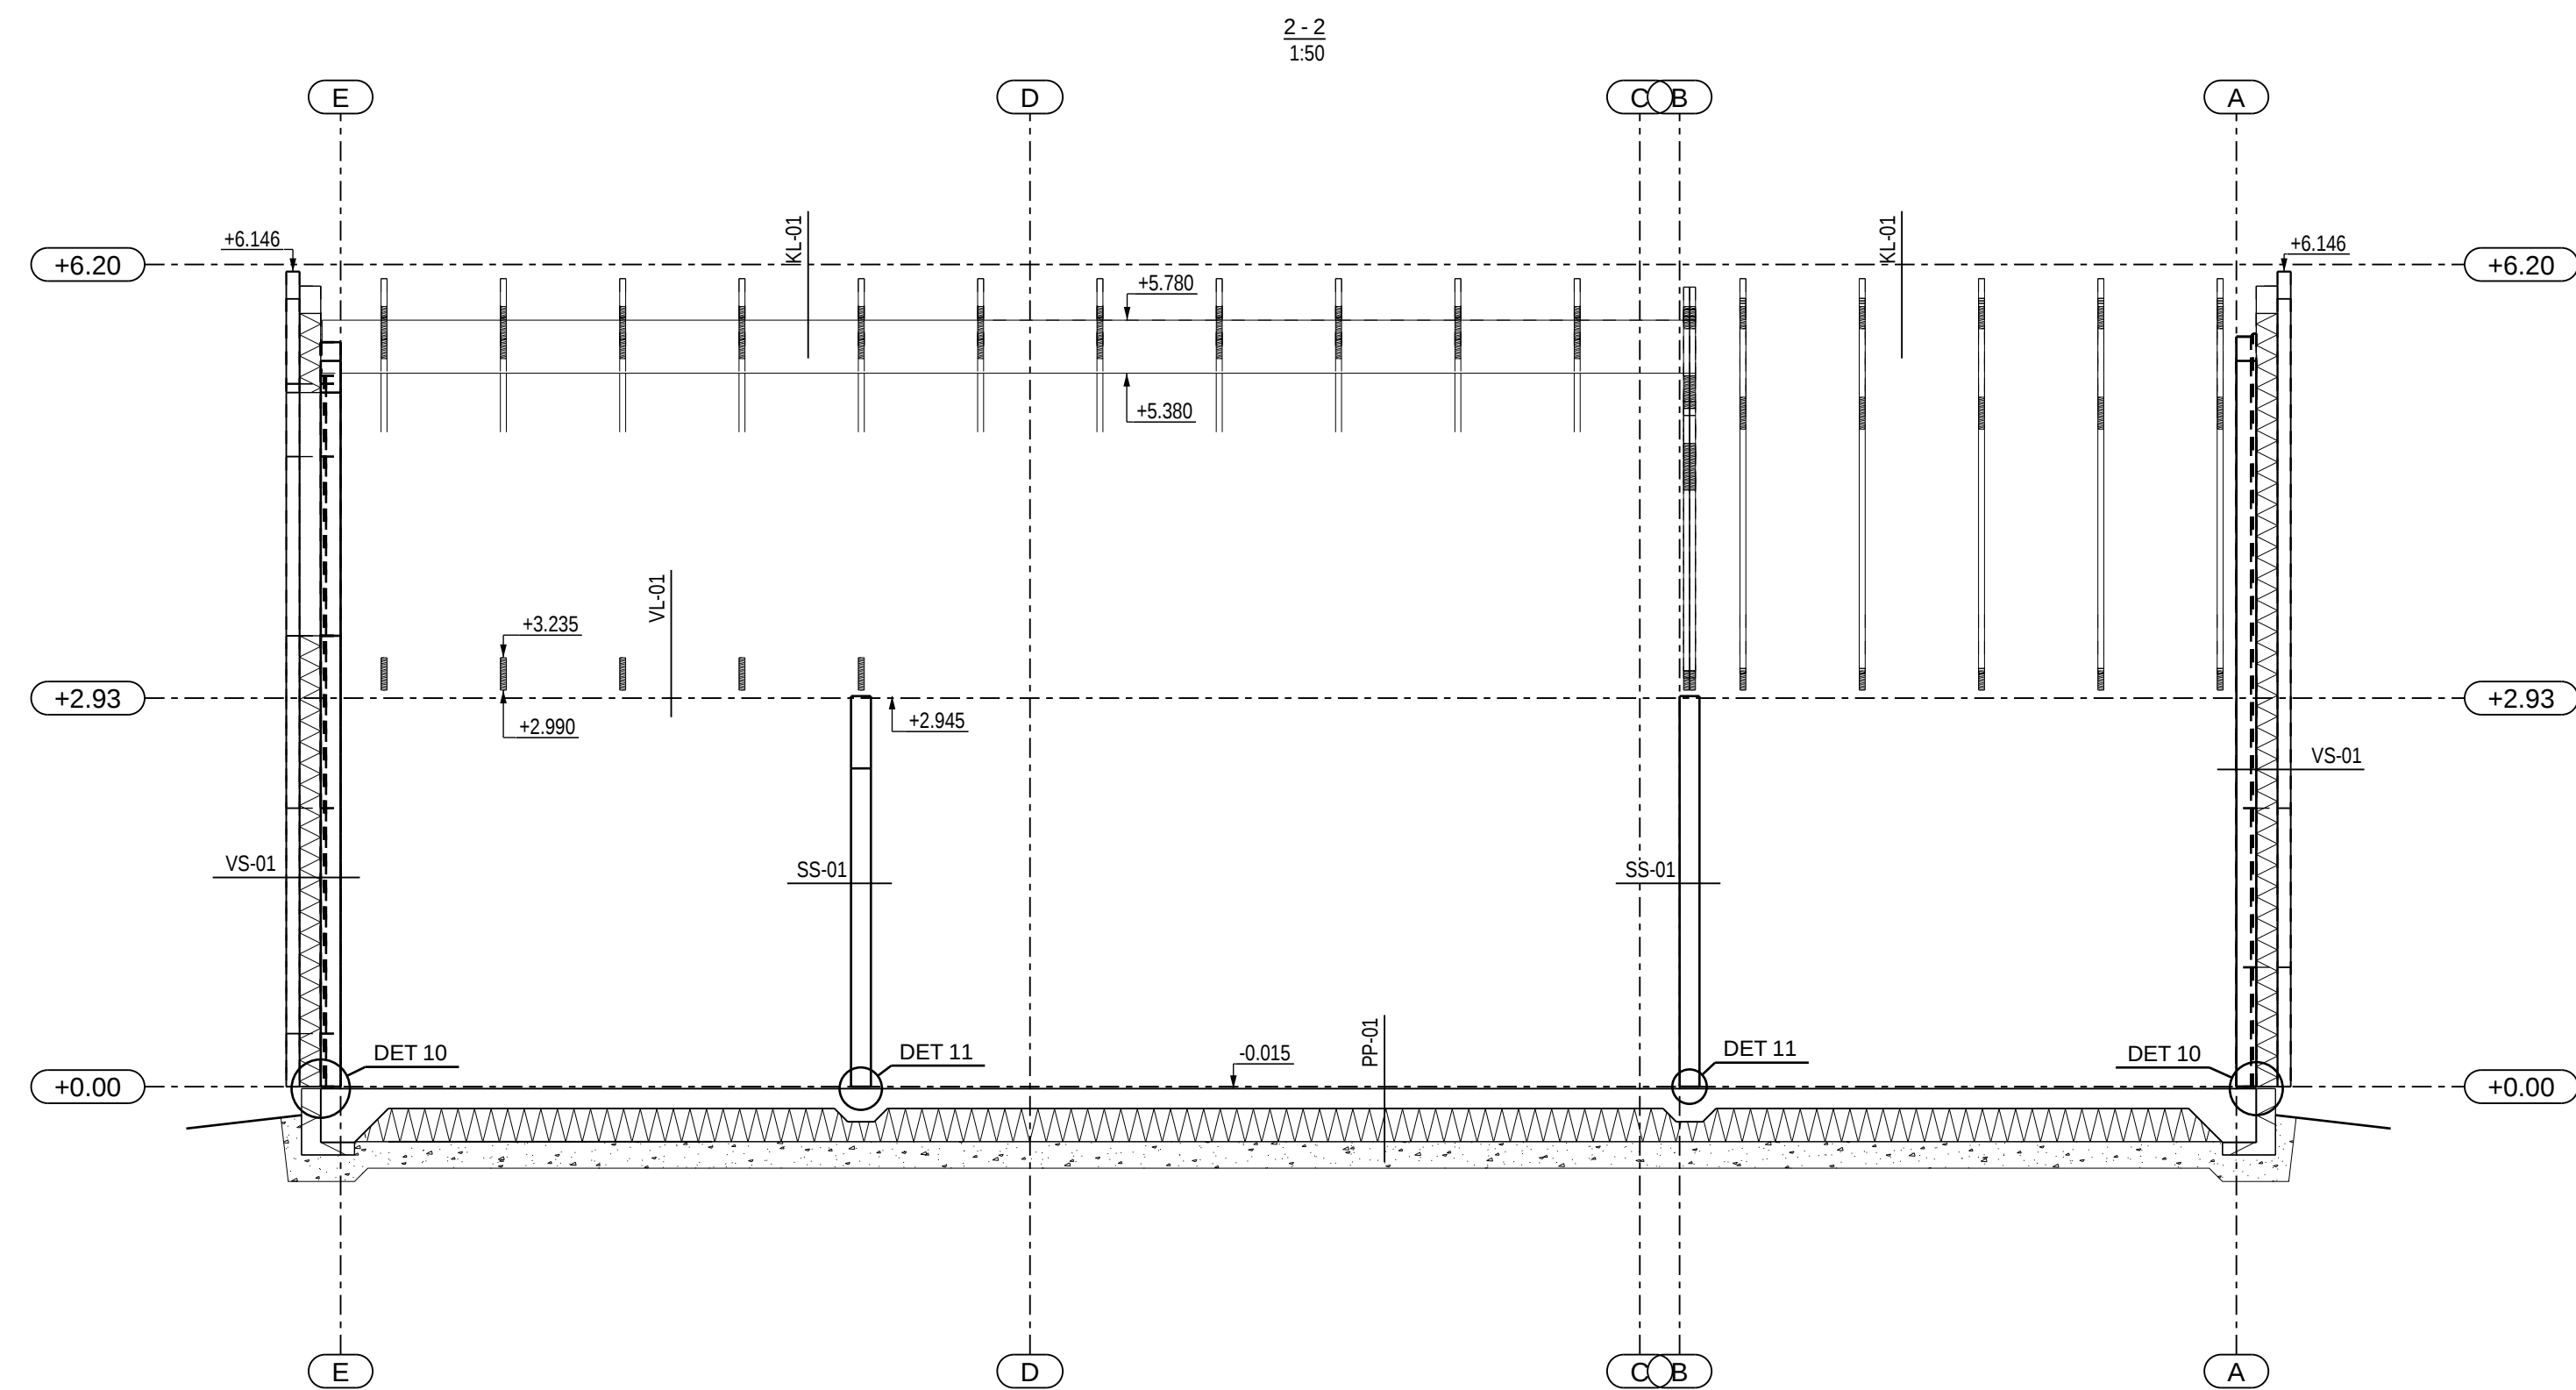

Muudatus	Kuupäev	Muudatuse kirjeldus	Proj.
		Objekt: ÜKSIKELAMU Viimsi vald, Harjumaa Töö nr: 24180	
		Joonis: LÕIKED Joonise nr: 6-01	
		Projekt osa: Konstruksioon Staadium: PP	
Tellijä:		Kuupäev: 31.05.2025 Mõõtkava: 1:50	Muudatus:
Vast. projekteerija:		Kaardisvali dokumenti ei saa põhjendada, kasutades oma loovtunde kolmandale isikule lühikesel perioodil.	
Projekteerija:			