


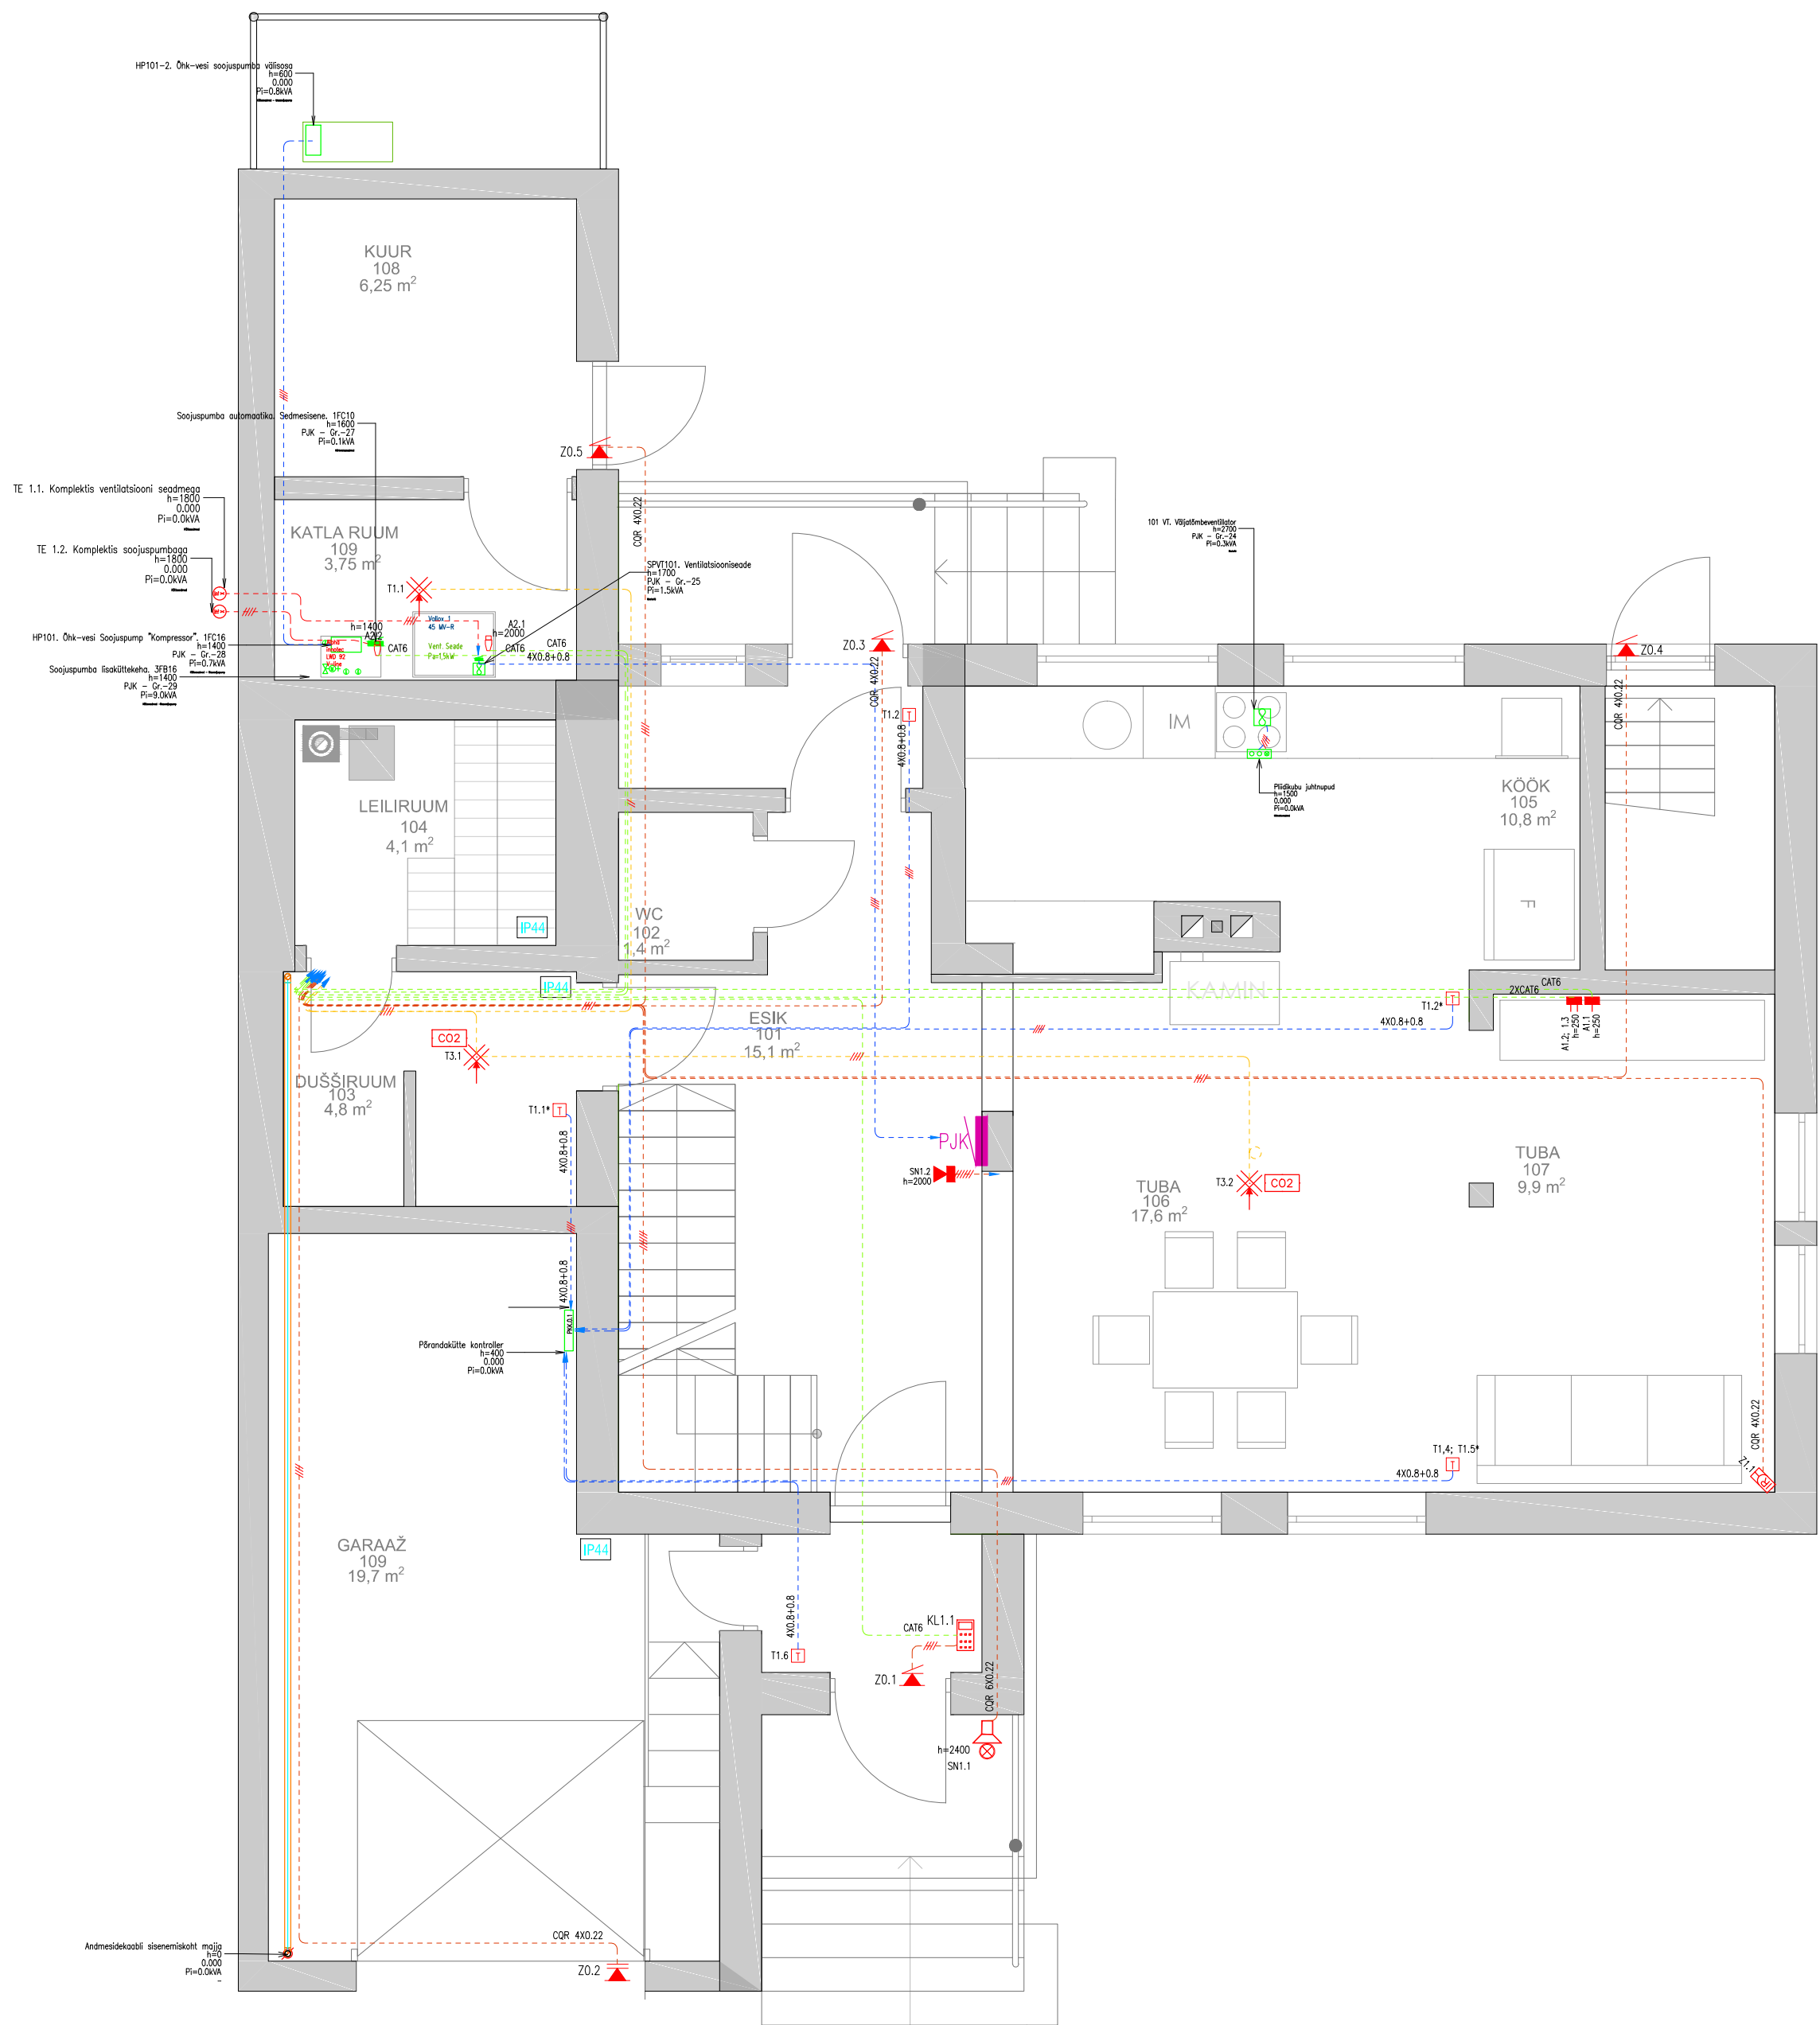

- TINGMÄRKIDE EKSPLIKATSIOON
- SÜSTEEM 62
- VALVESÜSTEEMI KESKSEADE
 - INFRAPUNAANDUR 12,0m
 - KASUTUSPANEEL
 - UKSE MAGNETKONTAKTANDUR, SÖVSTATAV
 - TÖSTEUKE MAGNETKONTAKTANDUR, SÖVSTATAV
 - SISESIREEN
 - VÄLISIREEN VILKURIGA
- SÜSTEEM 61
- OPTILINE SUITSANDUR
 - ÜLEMPIIRI TEMPERatuurIANDUR
 - TULEKAHJUTEATENUPP
- SÜSTEEM 86
- 2 X RJ45 MOODULPISTIKUPESADELE, TOLMUKAITSEGA
 - PISTIKUPESA, ANTENNI PESA TV+SAT+FM
 - 2-NE KÖLARIPESA VEDRUKLEMMIGA
 - PÖRANDAKÜTTE TERMOSTAAT
- SÜSTEEM 72
- VÕRUVÄLI (NAS) N: SYNOLOGY DISKSTATION
 - SURVEILLANCE STATION TOEGA
 - STATSIONAARNE IP VÄLSKAAMERA KÖTTEGA, 1080P H=3200
- SÜSTEEM 38
- FONOLUKUSÜSTEEMI VÄLJAKUTSE
 - PANEEL VIDEOKAAMERAGA
 - FONOLUKUSÜSTEEMI ABONENTTORU MONITORIGA
 - VÄRAVA LUKK, 12 V
- SÜSTEEM X
- AKNAAJAMI MOOTOR

Andmesidekabel CAT6 (CAT6 U/UTP 4x2x0.5)
Antennikaabel sumbuvoosiga - < 20 dB/100m (800 MHz) (TELLU12)
Antennikaabel sumbuvoosiga - < 10 dB/100m (800 MHz) (AL112)
Tulekahju-signaalsüsteemi kaabel KLM 2x0.8+0.8 mm2
Valvesignaalsüsteemi kaabel COR4x0.22 mm2
Signaalkaabel, PVC fool KLM 2x0.8+0.8
Kõrvalkaabel, hõrkuvoosiga vaak 2x2,5
Kaabel PP200 2x2+1
Muu signaal- ja kaabel, komplektis seadmega