


ÕHK-VESI SOOJUSPUMBA
VÄLISOSA
nt. Alpha innotec LWD 92
V-line

Tsirkulatsiooni pump
Akupaak 100L
Õhk-Vesi soojuspump
nt. Alpha innotec HV 12
+ Soojaveiboiler 200L all!
2. korrusel
2x d=25mm+SI30

- HÜLSSTORU
- PÕRANDAKÜTTE PEALEVOOL
- PÕRANDAKÜTTE TAGASIVOO
- ÕHUTERMOSTAAT
- ÕHUTERMOSTAAT PÕRANDAANDURIGA
- PÕRANDAKÜTTE KONTOUR
kontuuri number 1.4
kontuuri pikkus 76m
kontuuri samm 200mm
2830W

- PÕRANDAKÜTTE MÄRKUSED:
- PÕRANDAKÜTE PAIGALDADA FLEXPART-FLOOR Ø16x2mm/ Ø20x2mm TORUDEST.
 - JÄLGIDA ET PÕRANDAKÜTETORUSTIK EI SATUKS WC POTI KRUVIDE ALLA.
 - RUUMIDE TEMPERatuur ON REGULEERITAV RUUMITERMOSTAATIDEGA.
 - KÜTTESÜSTEEMI ARVUTUSLIK TEMPERatuurIGRAAFIK ON 40/35°C
 - RUUMITERMOSTAADID PAIGALDADA PÕRANDAST 1,5 M KÕRGUSELE.
 - IGAST RUUMITERMOSTAADIST VIIA KOLLEKTORINI KAABEL 4X1MM².
 - RUUMITERMOSTAATIDE JA AJAMITE VAHELISE ELEKTRIKAABELDUS JA ÜHENDUS ETTE NÄHA ELEKTRI PROJEKTIS.
 - IGALE KOLLEKTORILE TUUA TOIDE 220V , 3X1,5MM².
 - DEFORMATSIOONVUUGIST JA TARINDIST ÜLE MINEVA PÕRANDAKÜTETORU PEALE PAIGALDADA LIGIKAUDU 300 MM HÜLSSTORU.
 - PAIGALDAMISEL ARVESTADA TEISTE ERIOSADEGA.
 - TÖÖVÕTTUDE PIIRID KOOSKÖLASTADA ENNE TÖÖDE ALGUST.

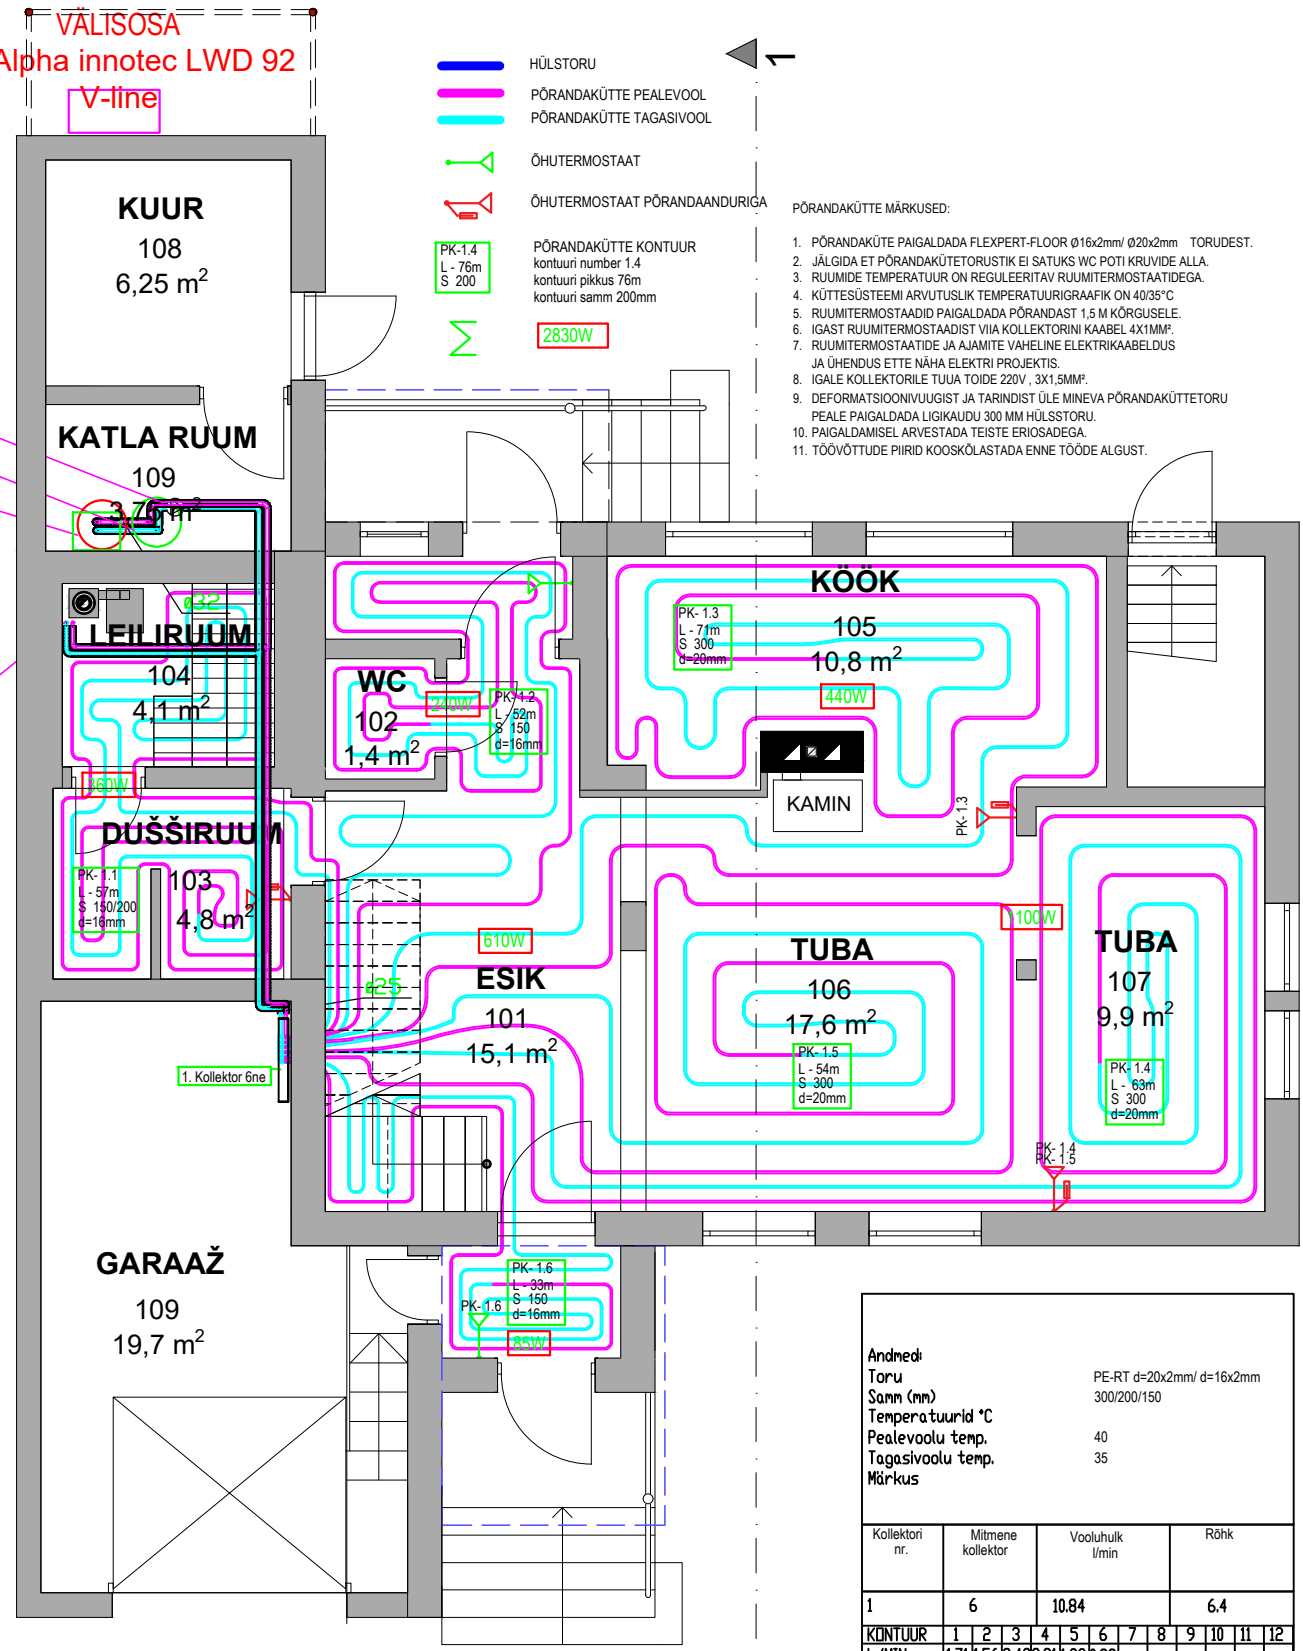

Andmed:		PE-RT d=20x2mm/ d=16x2mm	
Toru		300/200/150	
Samm (mm)			
Temperatuurid °C			
Pealevoolu temp.		40	
Tagasivoolu temp.		35	
Märkus			
Kollektori nr.	Mitmene kollektor	Vooluhulk l/min	Rõhk
1	6	10.84	6.4
KONTUUR	1 2 3 4 5 6 7 8 9 10 11 12		
L/MIN	1.71 1.56 2.49 2.21 1.89 0.99		