

VAADE KIRDEST




VAADE LOODEST



VAADE KAGUST



VAADE EDELAST

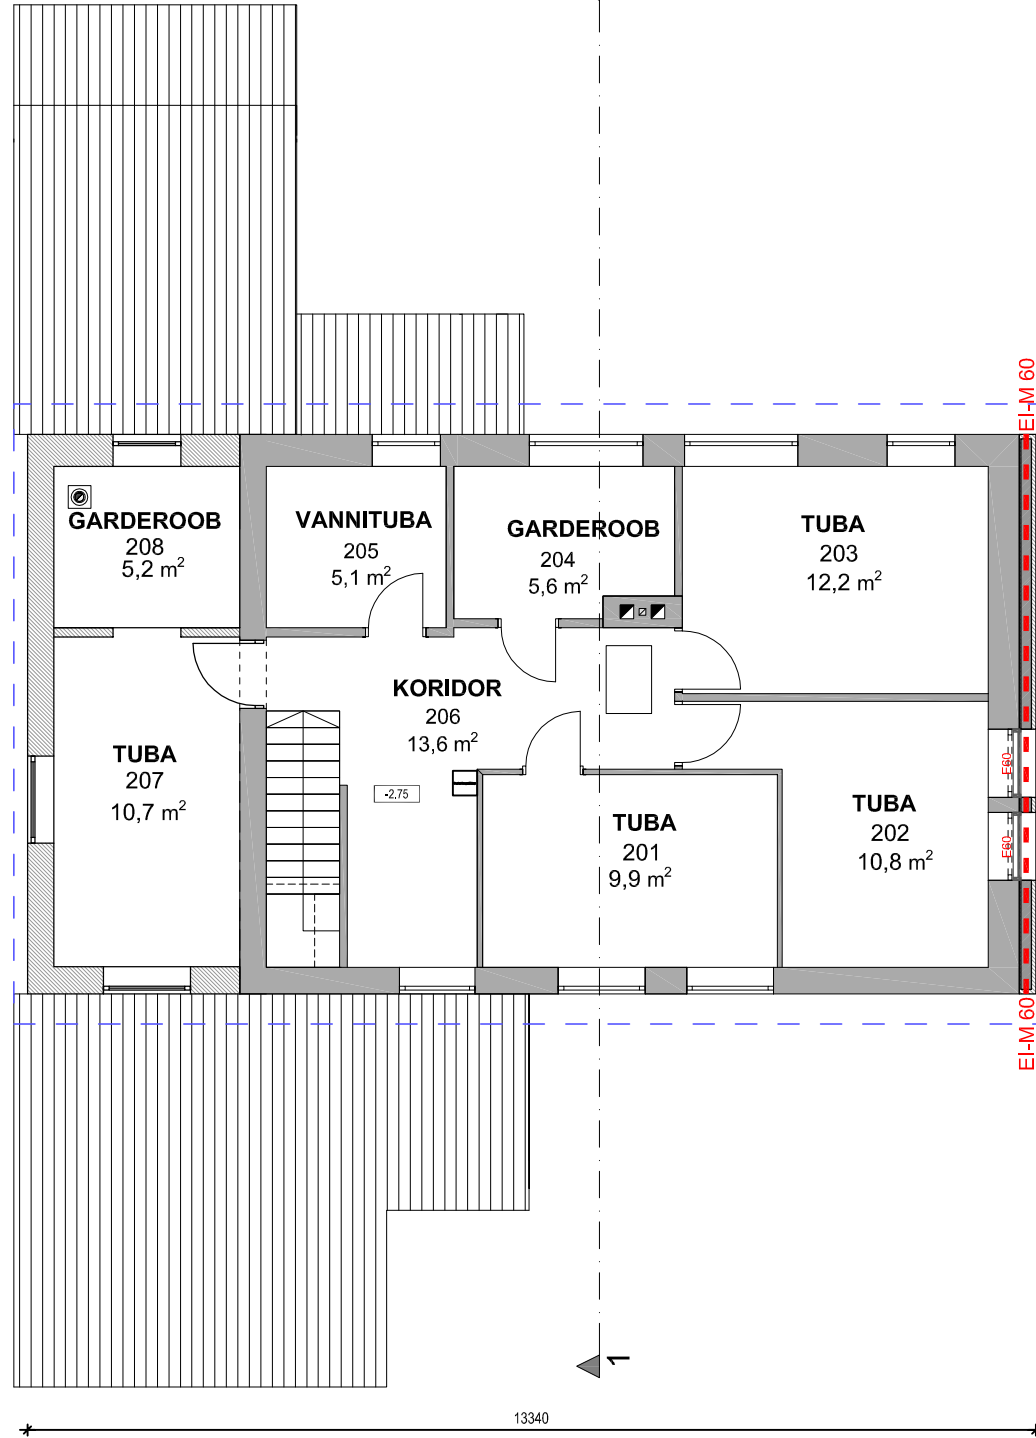

- EI-M 60 tulemüür
- Olemasolevad säilitatavad konstruktsioonid
- - - Olemasolevad lammutatavad konstruktsioonid
- /// Ehitatavad konstruktsioonid

