


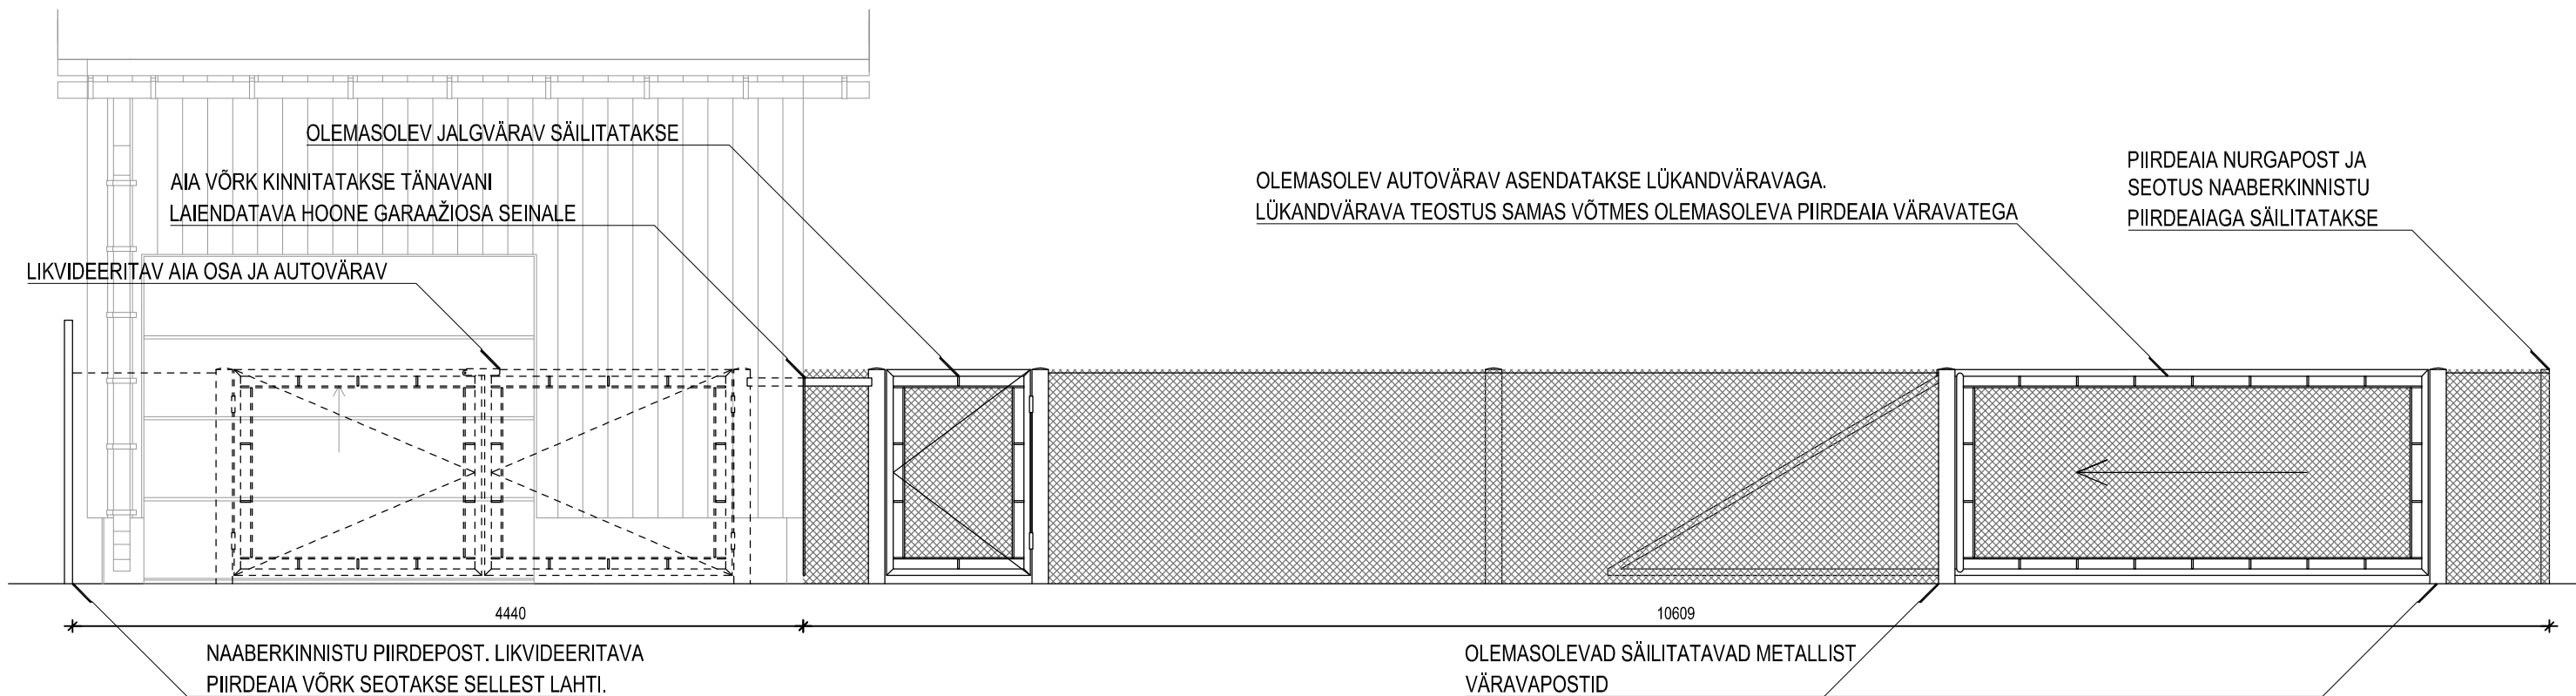

MÄRKUSED

1. PIIRDEAIA VAADE ON ANTUD TÄNAVALT;
2. PIIRDEAIANA SÄILITATAKSE OLEMASOLEV PIIRDEAED, PIIRDEAIA PIKKUST JA SELLES OLEVAID VÄRAVAID MUUDETAKSE TULENEVALT HOONE REKONSTRUEERIMISPROJEKTI LAHENDUSEST, PIIRDEAIA ASUKOHT vt. ASENDIPLAANI JOONIS AS-4-02;
3. PIIRDEAIA OLEMASOLEVAT KÕRGUST EI MUUDETA;
4. ASENDATAVATEL METALLTOODETEL KÕIK NÄHTAVAD KEEVISED LIHVIDA SILEDAKS;
5. ASENDATAVAD PIIRDEAIA OSAD JA VÄRAVAD VÄRVITAKSE, TOON SAMA OLEMASOLEVAGA, HELEHALL.
6. OLEMASOLEV PIIRDEAED JA SÄILITATAVAD VÄRAVAD PUHASTATAKSE ROOSTEST JA VÄRVITAKSE ÜLE. PIIRDEAIA JA VÄRAVATE TOON SAMA OLEMASOLEVAGA, HELEHALL;