

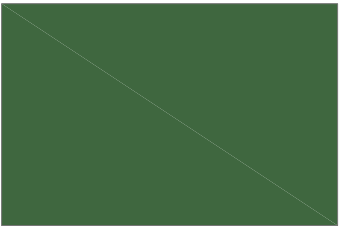



VAADE EDELAST

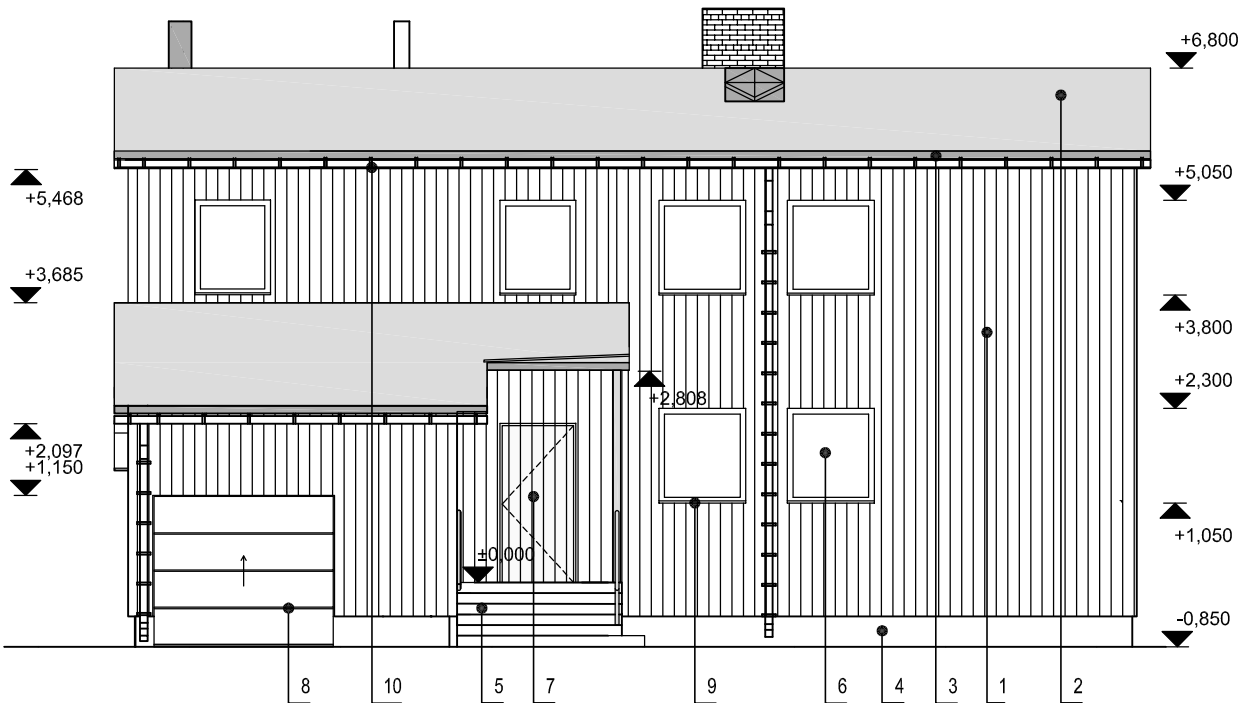

Katuseplekk, värvitud, toon roheline RR37;

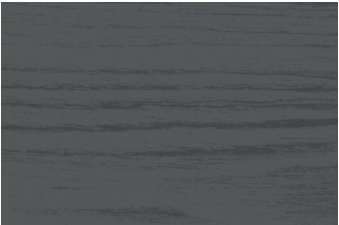


Laudis, lasuurne immutus, toon hall Pinotex Ultra Lasur Haab

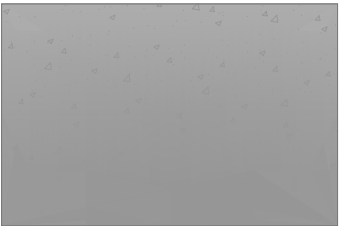

Naturaalne betoon

VAADE KAGUST

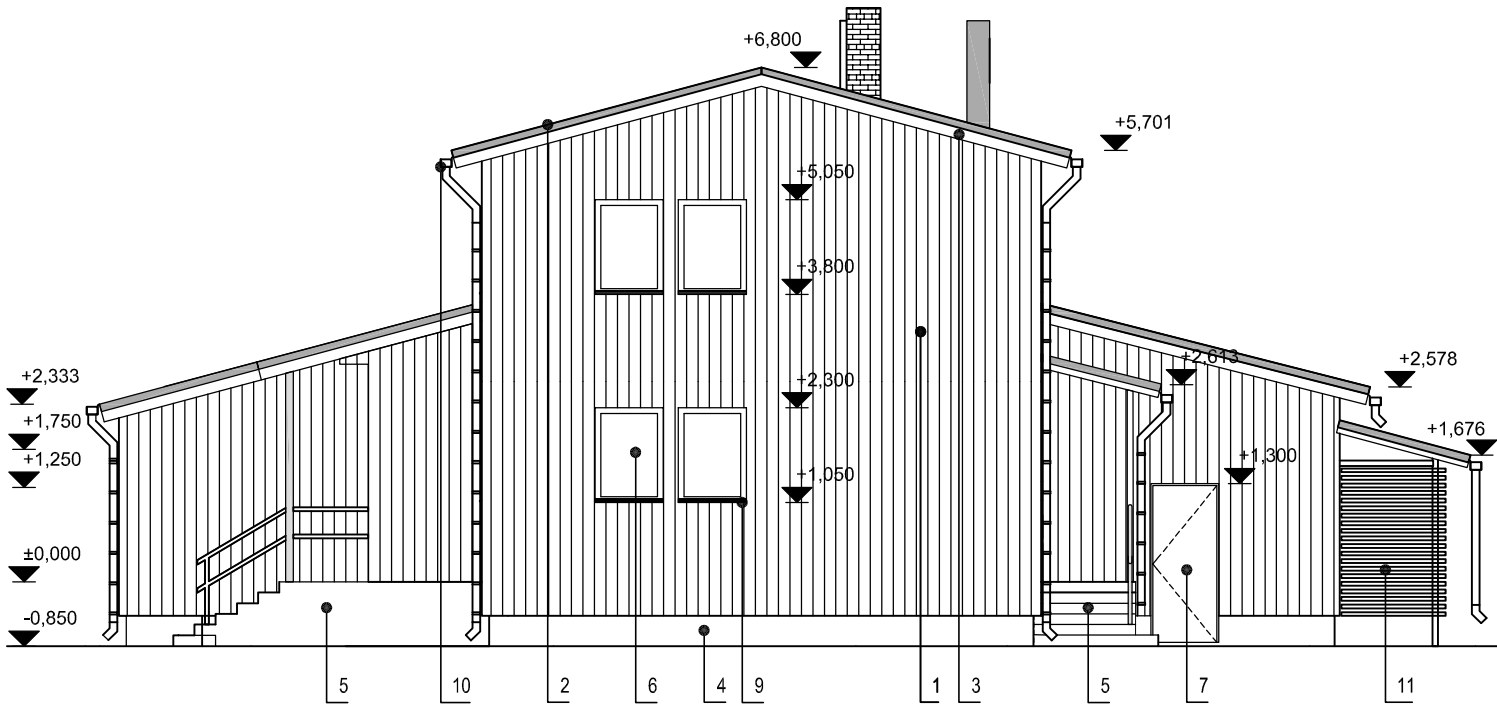

VÄLISVIIMISTLUSE LOETELU

1. Fassaad - vertikaalne nn poola tüüpi laudis (kaaslaudis), lasuurne immutus, toon hall Pinotex Ultra Lasur Haab;
2. Katus - trapetsprofiilplekk, värvitud, toon roheline RR37;
3. Räästaalused tuulekastid - puitlaudisest, toon tumehall;
4. Sokkel - krohvipind, toon helehall;
5. Välisestrid - Monoliitne raudbetoon, toon naturaalne;
6. Aknad - plastramis aknad, raamide toon väljast tumehall RAL 7016;
7. Välisused - Terasest või puidust turvauksed, värvitud, toon väljast tumehall RAL 7016;
8. Garaažiuks - Soojustatud lamellidest tõstvärav, toon väljast tumehall RAL 7016
9. Veeplekid, servaplekid - Tehases värvitud terasplekk, toon tumehall RAL 7016;
10. Vihmaveesüsteem - Rennid ja allaviigutorud terasest terviklik süsteem, tehases värvitud, toon tumehall RAL 7016;
11. Õhk-soojuspump fassaadil - kaetud termotöödeldatud puidust ribistikuga, ribistiku toon hall;

