



TEINE KORRUS


PÖÖN

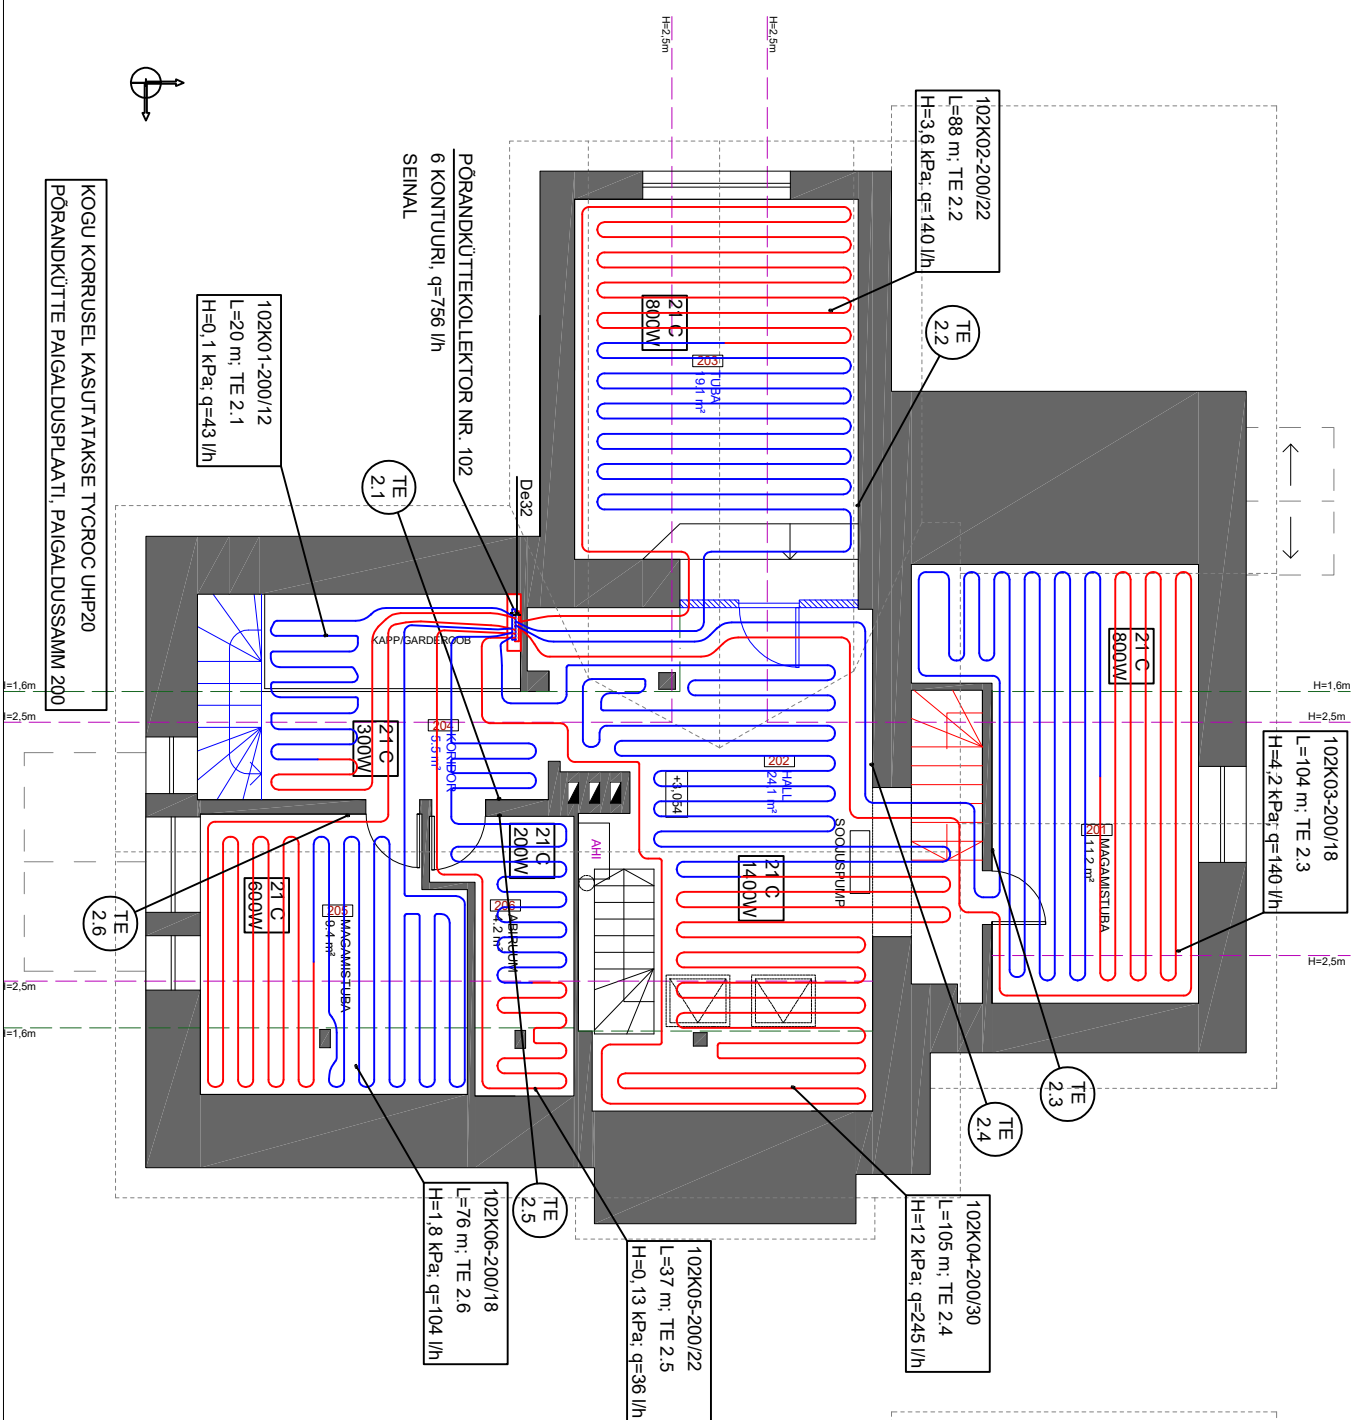

PÕRANDAKOLLEKTORI ÜHENDUSSKEEM

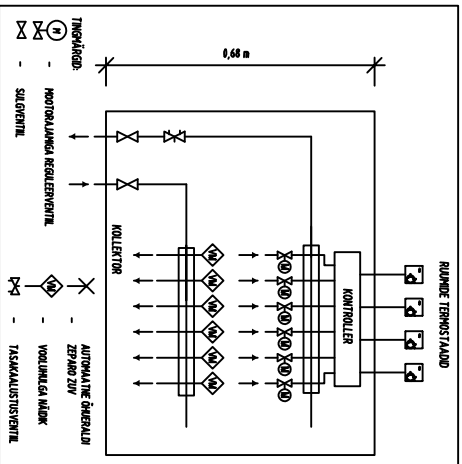

TINGMÄRGID:

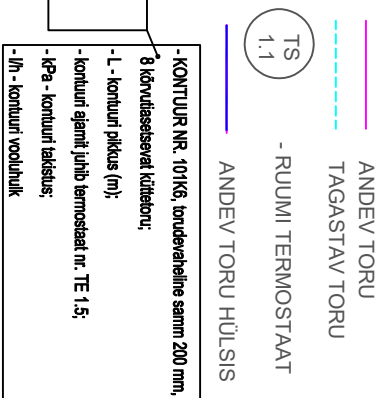

MÄRKUŠED:

1. TORU MATERIAALI TÄHTSUS JООNISEL:
 - * De - PLASTORUD
 - * DN - TERASTORU
2. TORUSTIKU ISOLEERIMINE:
 - * SI - SOOJUSISOLATSIOON. NUMBER NÄITAB ISOLATSIOONI PAKSUST [mm]
3. PÕRANDAKÜTTE JАGАА KOMPЛЕKTI KUULUVAD TАSАKАALUSTUS-VENTIL, KUULKRAAN JA ÕHUTUSEGА OTSАK ORGID
4. SOOJUSVАRUSTUSE TORUSTIKE MONTEERIMISEL TEHNORUMIS TULEB JÄLGIDA KА JООNIST KVK-001
5. SOOJUSVАRUSTUSSÜSTEEMI TÄITMINE NING KАTSEARMАТУURI JA NÄITАVATE MООTERISTADE АSUKOHAD VT. JООNISELT KVK-001
6. TEHNILISES RUUMIS PАКNEVATE TORUSTIKE MАDАLАMАTESSE PUNKTIDESSE MONTEERITАKSE KUULKRAANID TÜHJENDUSEKS JA PÕRANDKÜTTE-SÜSTEEMI KÕRGEMАTESSE PUNKTIDESSE АUTOMААTSED ÕHUERАLDАJАD.
7. PÕRАNDА PАSUMISVUKIDEST JA SEINTEST LÄBIMINEKUL PАIGАLDАTАKSE TORUD HÜLSИ.
8. PÕRАNDАKÜTTE TORUDE PEАLE PEАB JААMА MINIMААLSELT 30 mm VАLJ.
9. KÜTTERINGID PАIGАLDАDА SEINTES/VÄLISPIIRETEST MINIMААLSELT 100 mm KАLGUSELE.
10. TORUDE АSENDАMINE KÄIB SISELÄBIMÕÕTUDE JÄRGI

