




LÕIGE 1-1

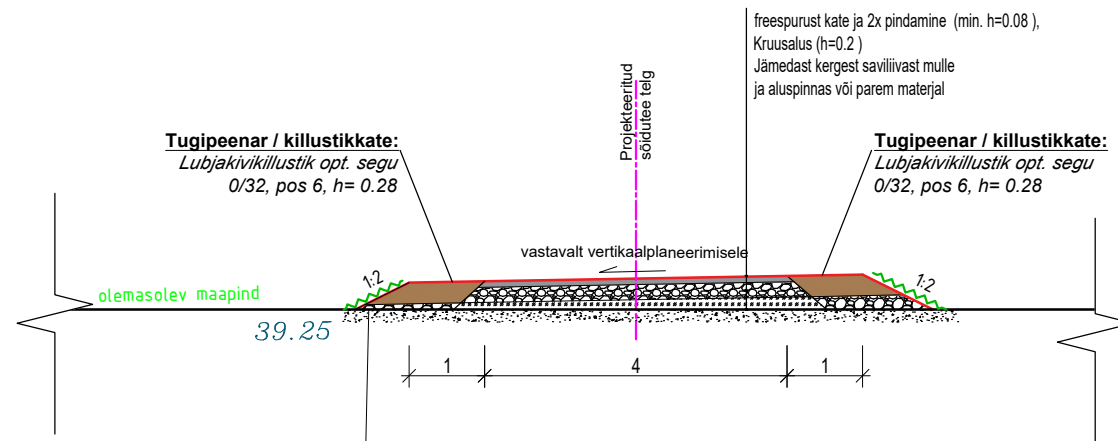

LÕIGE 2-2

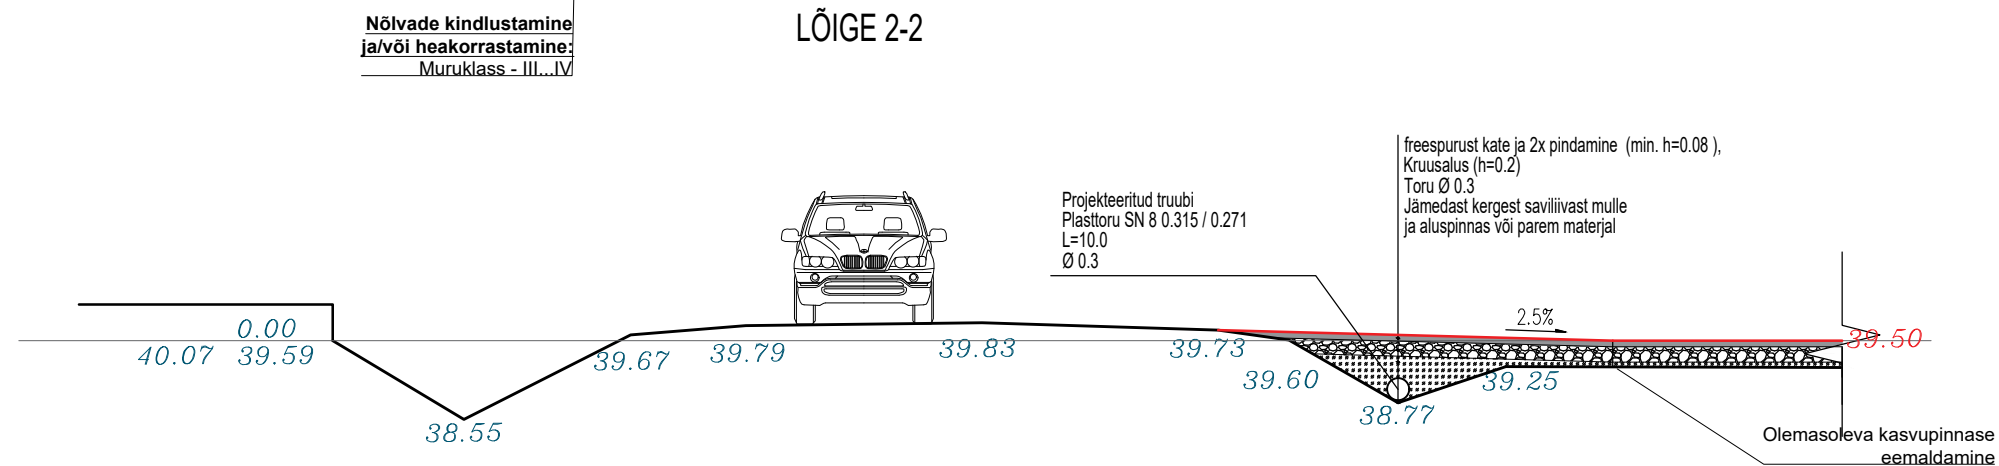

LÕIGE 3-3

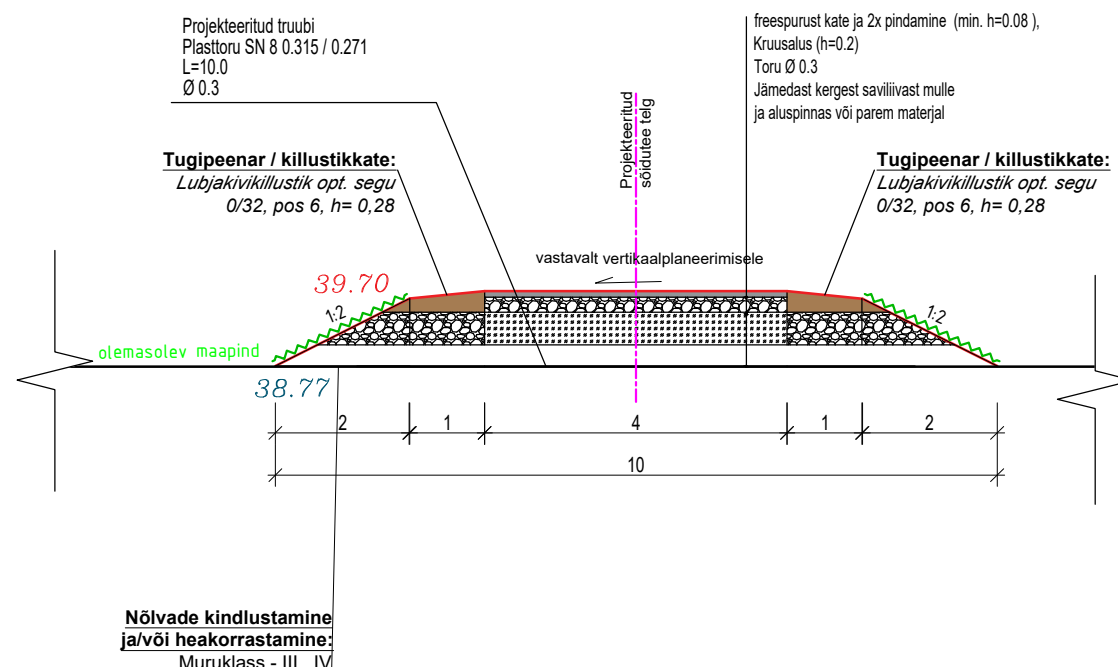

Märkused:

1. Kõik mõõdud on meetrites

Riigitee nr 11158 Lähtse–Paekna km 2,082

	TÖÖ NR.: 222028		
	STAADIUM	FORMAAT	LEHT
	PP	A0	AS-4-03
Projekt:	Mõõt:		
	M 1:100		