
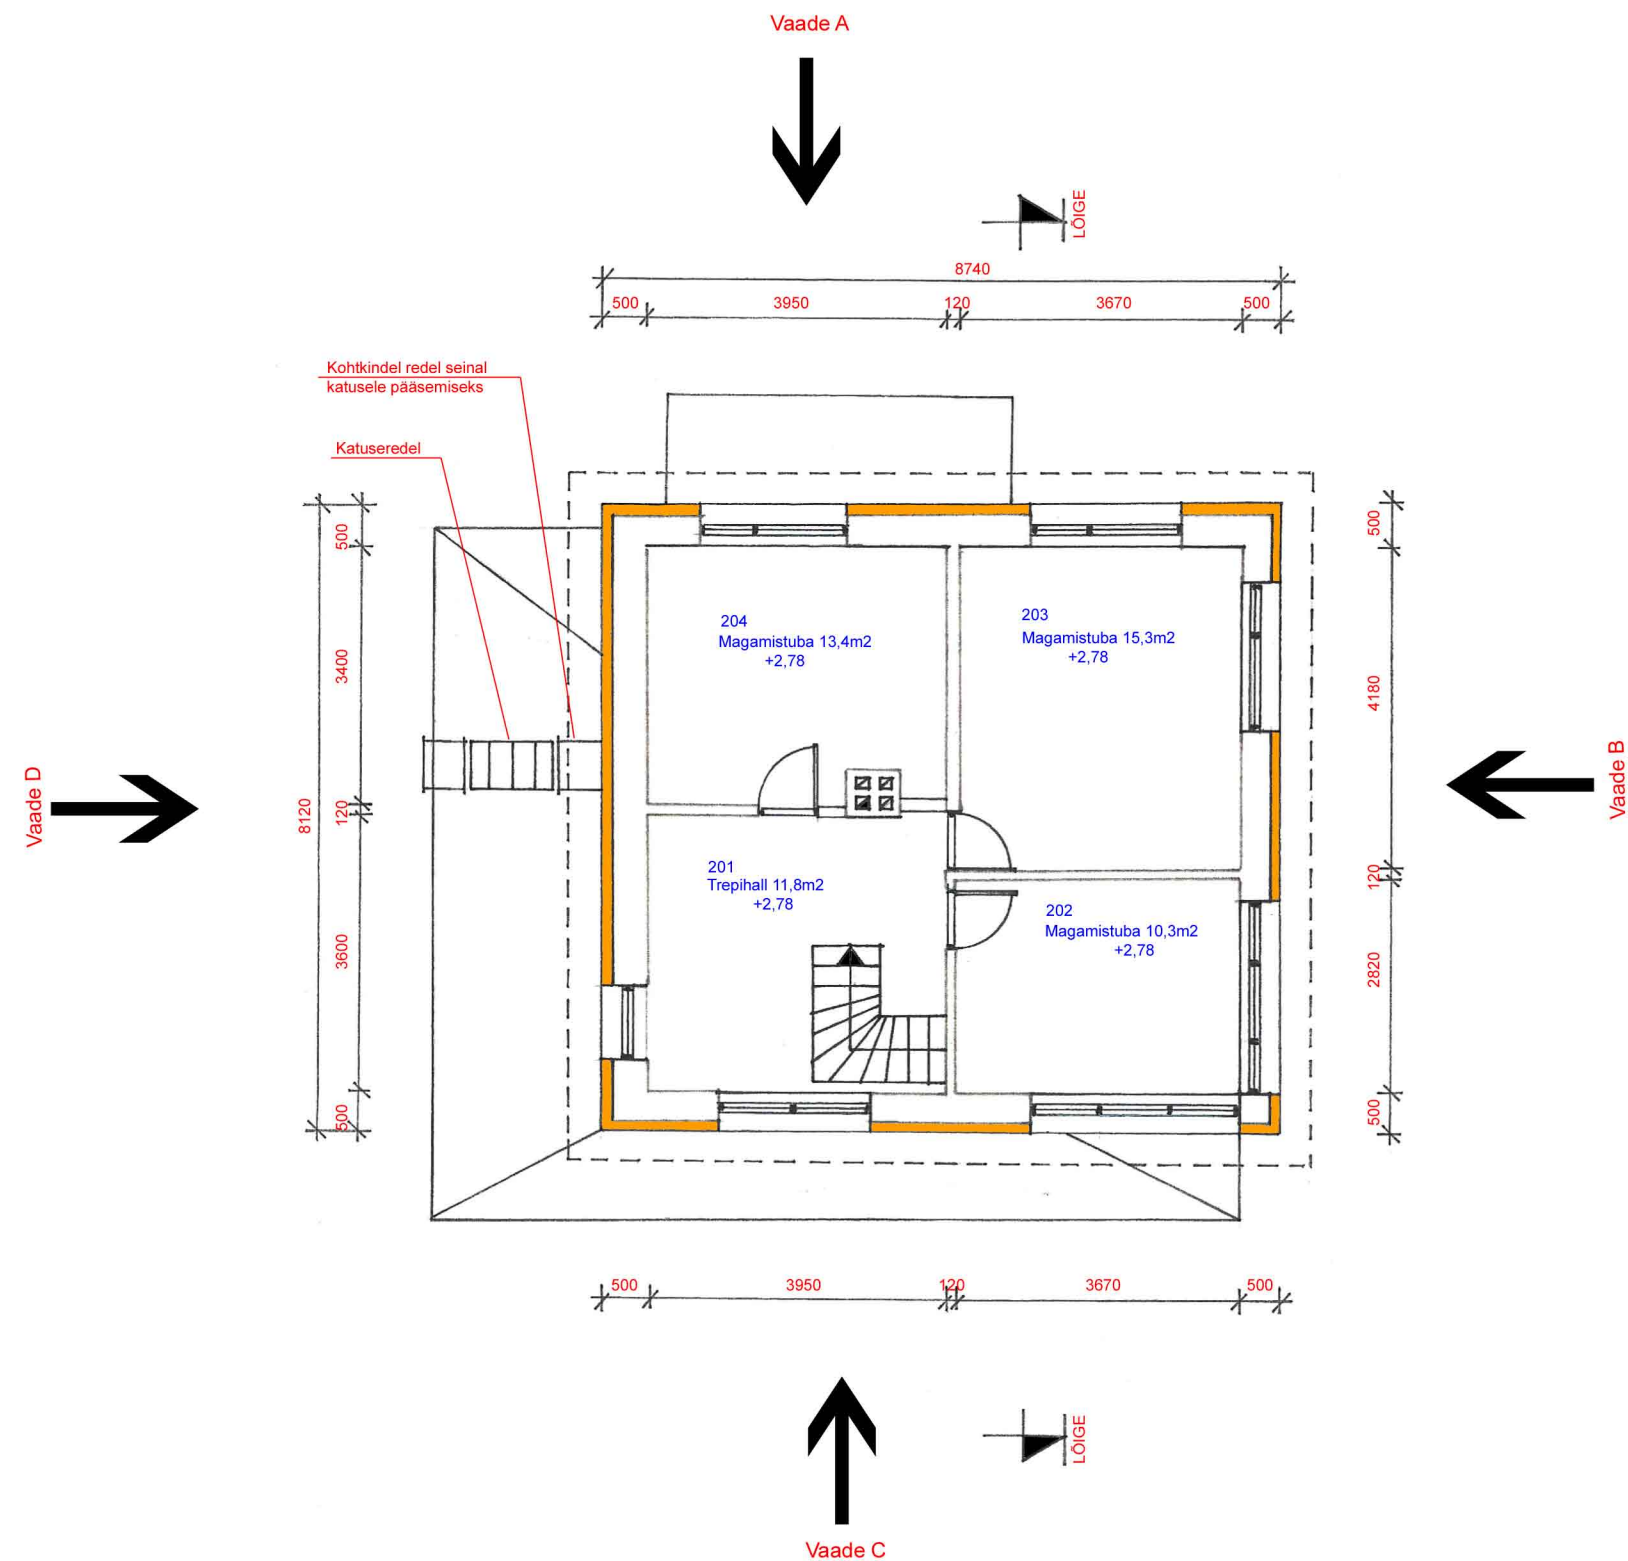


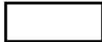

TEISE KORRUSE RUUMIDE EKSPLIKATSIOON

Pos nr	Ruumi kasutusotstarve	Ruumi pind, m2
201	Trepihall	11,8
202	Magamistuba	10,3
203	Magamistuba	15,3
204	Magamistuba	13,4
Kokku		50,8

Leppemärgid:

-  Ol. ol konstr-d
-  Proj konstr-d

MÄRKUSED:

- Pos-nr-ta avatäited on olemasolevad
- Ehitusprojekti koostamisel kasutatud alusmaterjal - hoone inventariseerimistoimik, koostanud Tallinna Tehnilise Inventariseerimise Büroo, töö nr J-52/86, v a 20.07.1988 (Tallinna Linnaarhiivi säilik nr TLA_R_413_5_15434_1988)
- Eluruumide ventileerimine läbi välisseina värskõhuklappide kaudu - välisseinte ventilatsioonivade väliskatted fassaadiga samas tasapinnas, väikesemõõtmelised, neljakandilised metallist ventilatsioonirestid, värvitud fassaadi pinnaga sama tooni (toon valge - RUUKKI RR20).