


Õhk-vesi soojus-
pumba (Q=8kW)
välimine korpus.
Korpus hoone fassaadil
varjestada - katta fassaadiga
samas toonis (valge) puitribidega

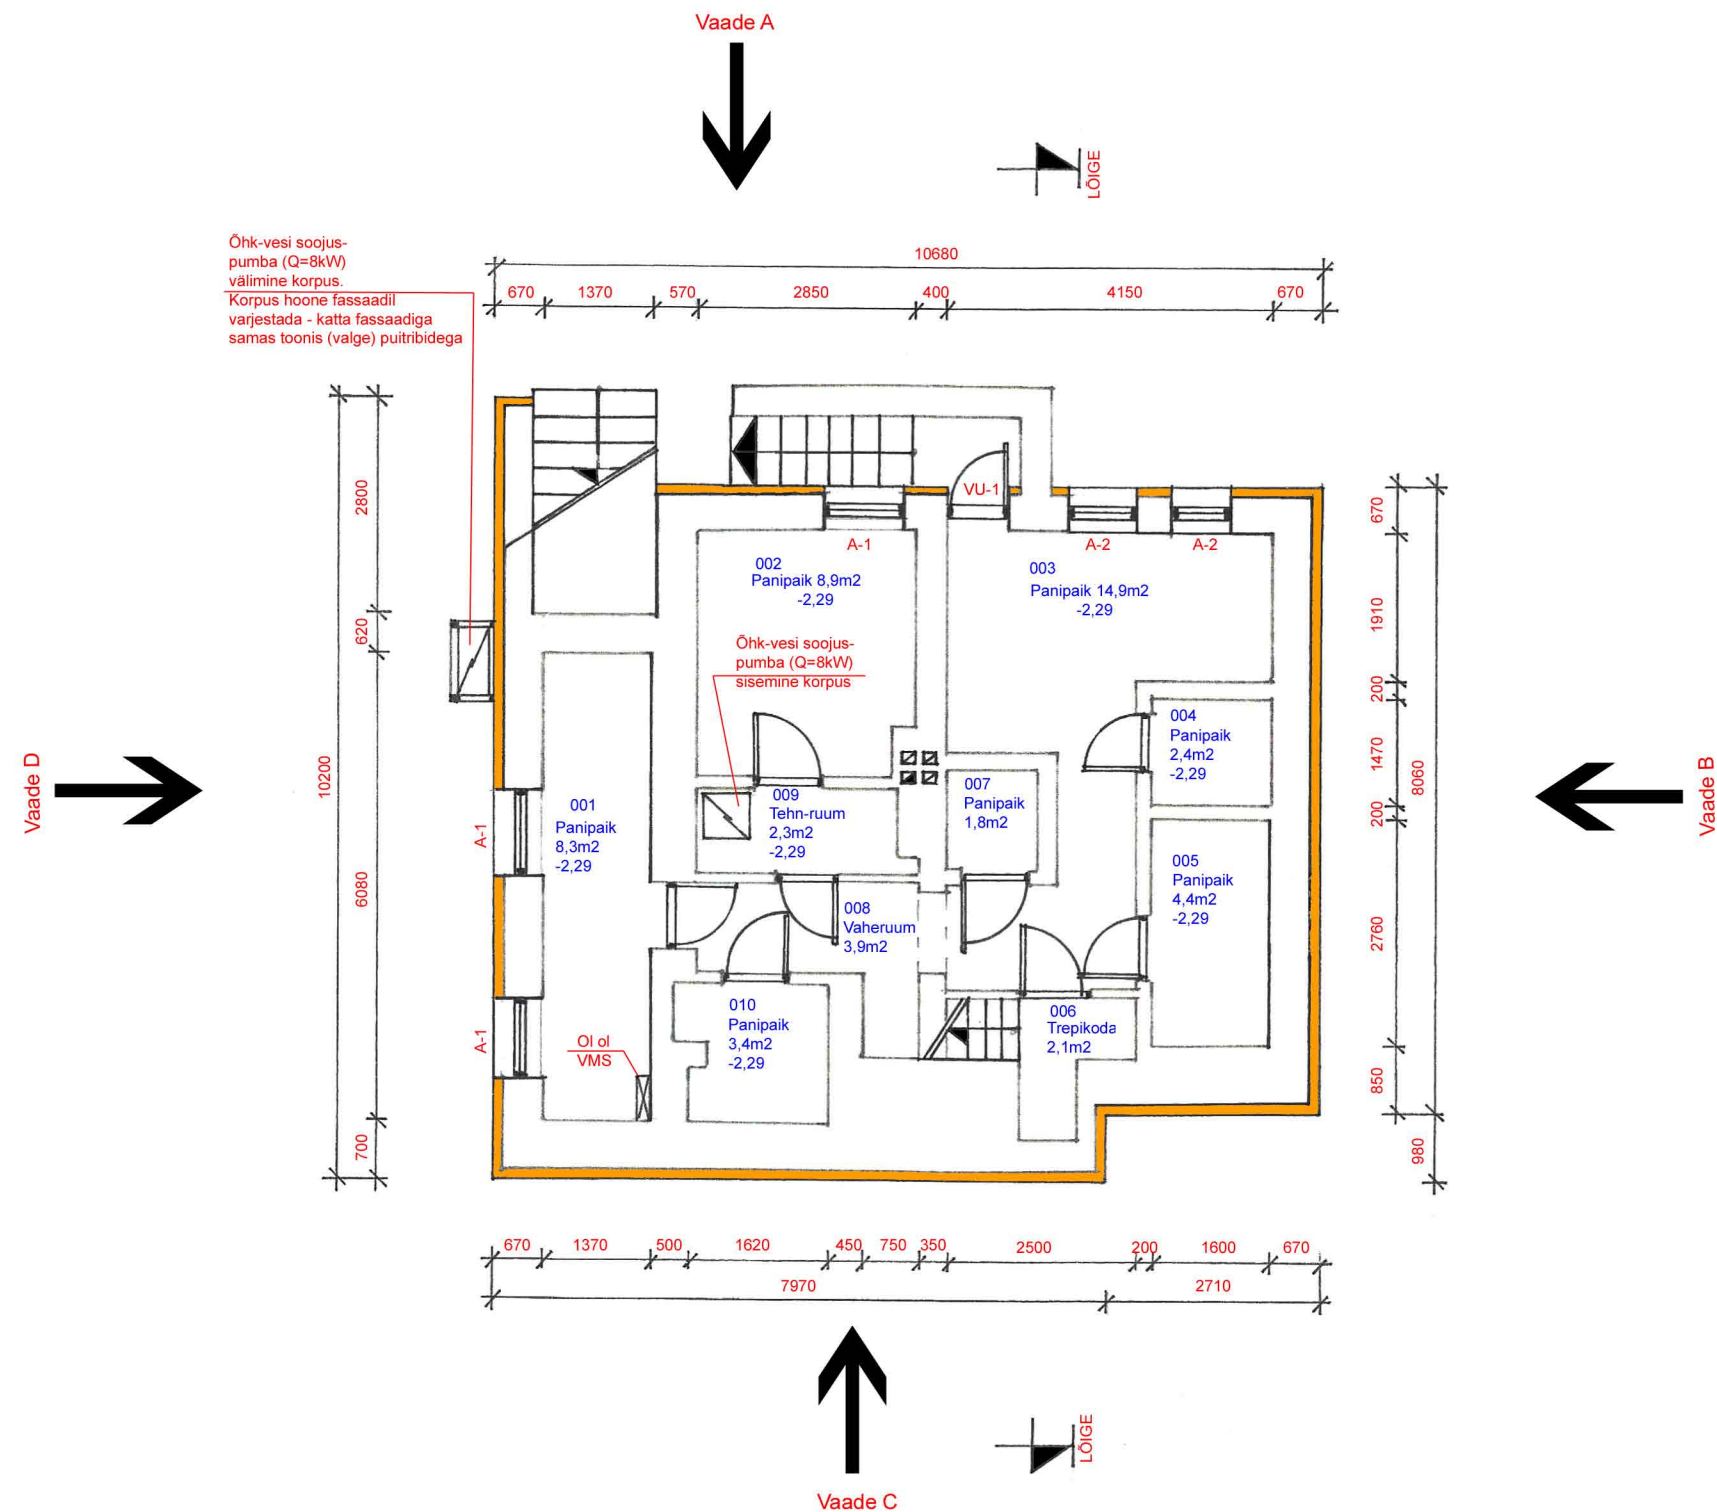

MAA-ALUSE KORRUSE RUUMIDE EKSPLIKATSIOON

Pos nr	Ruumi kasutusotstarve	Ruumi pind, m2
001	Panipaik	8,3
002	Panipaik	8,9
003	Panipaik	14,9
004	Panipaik	2,4
005	Panipaik	4,4
006	Trepikoda	2,1
007	Panipaik	1,8
008	Vaheruum	3,9
009	Tehniline ruum	2,3
010	Panipaik	3,4
Kokku		52,4

Leppemärgid:

- Ol. ol konstr-d
- Proj konstr-d

MÄRKUSED:

- Pos-nr-ta avatäited on olemasolevad
- Ehitusprojekti koostamisel kasutatud alusmaterjal - hoone inventariseerimistoimik, koostanud Tallinna Tehnilise Inventariseerimise Büroo, töö nr J-52/86, v a 20.07.1988 (Tallinna Linnaarhiivi säilik nr TLA_R_413_5_15434_1988)
- Keldriruumide ventileerimine läbi välisseina värskõhuklappide kaudu - välisseinte ventilatsiooniavade väliskatted fassaadiga samas tasapinnas, väikesemõõtmelised, neljakandilised metallist ventilatsioonirestid, värvitud soklipinnaga sama tooni (toon tumehall - RUUKKI RR23).