


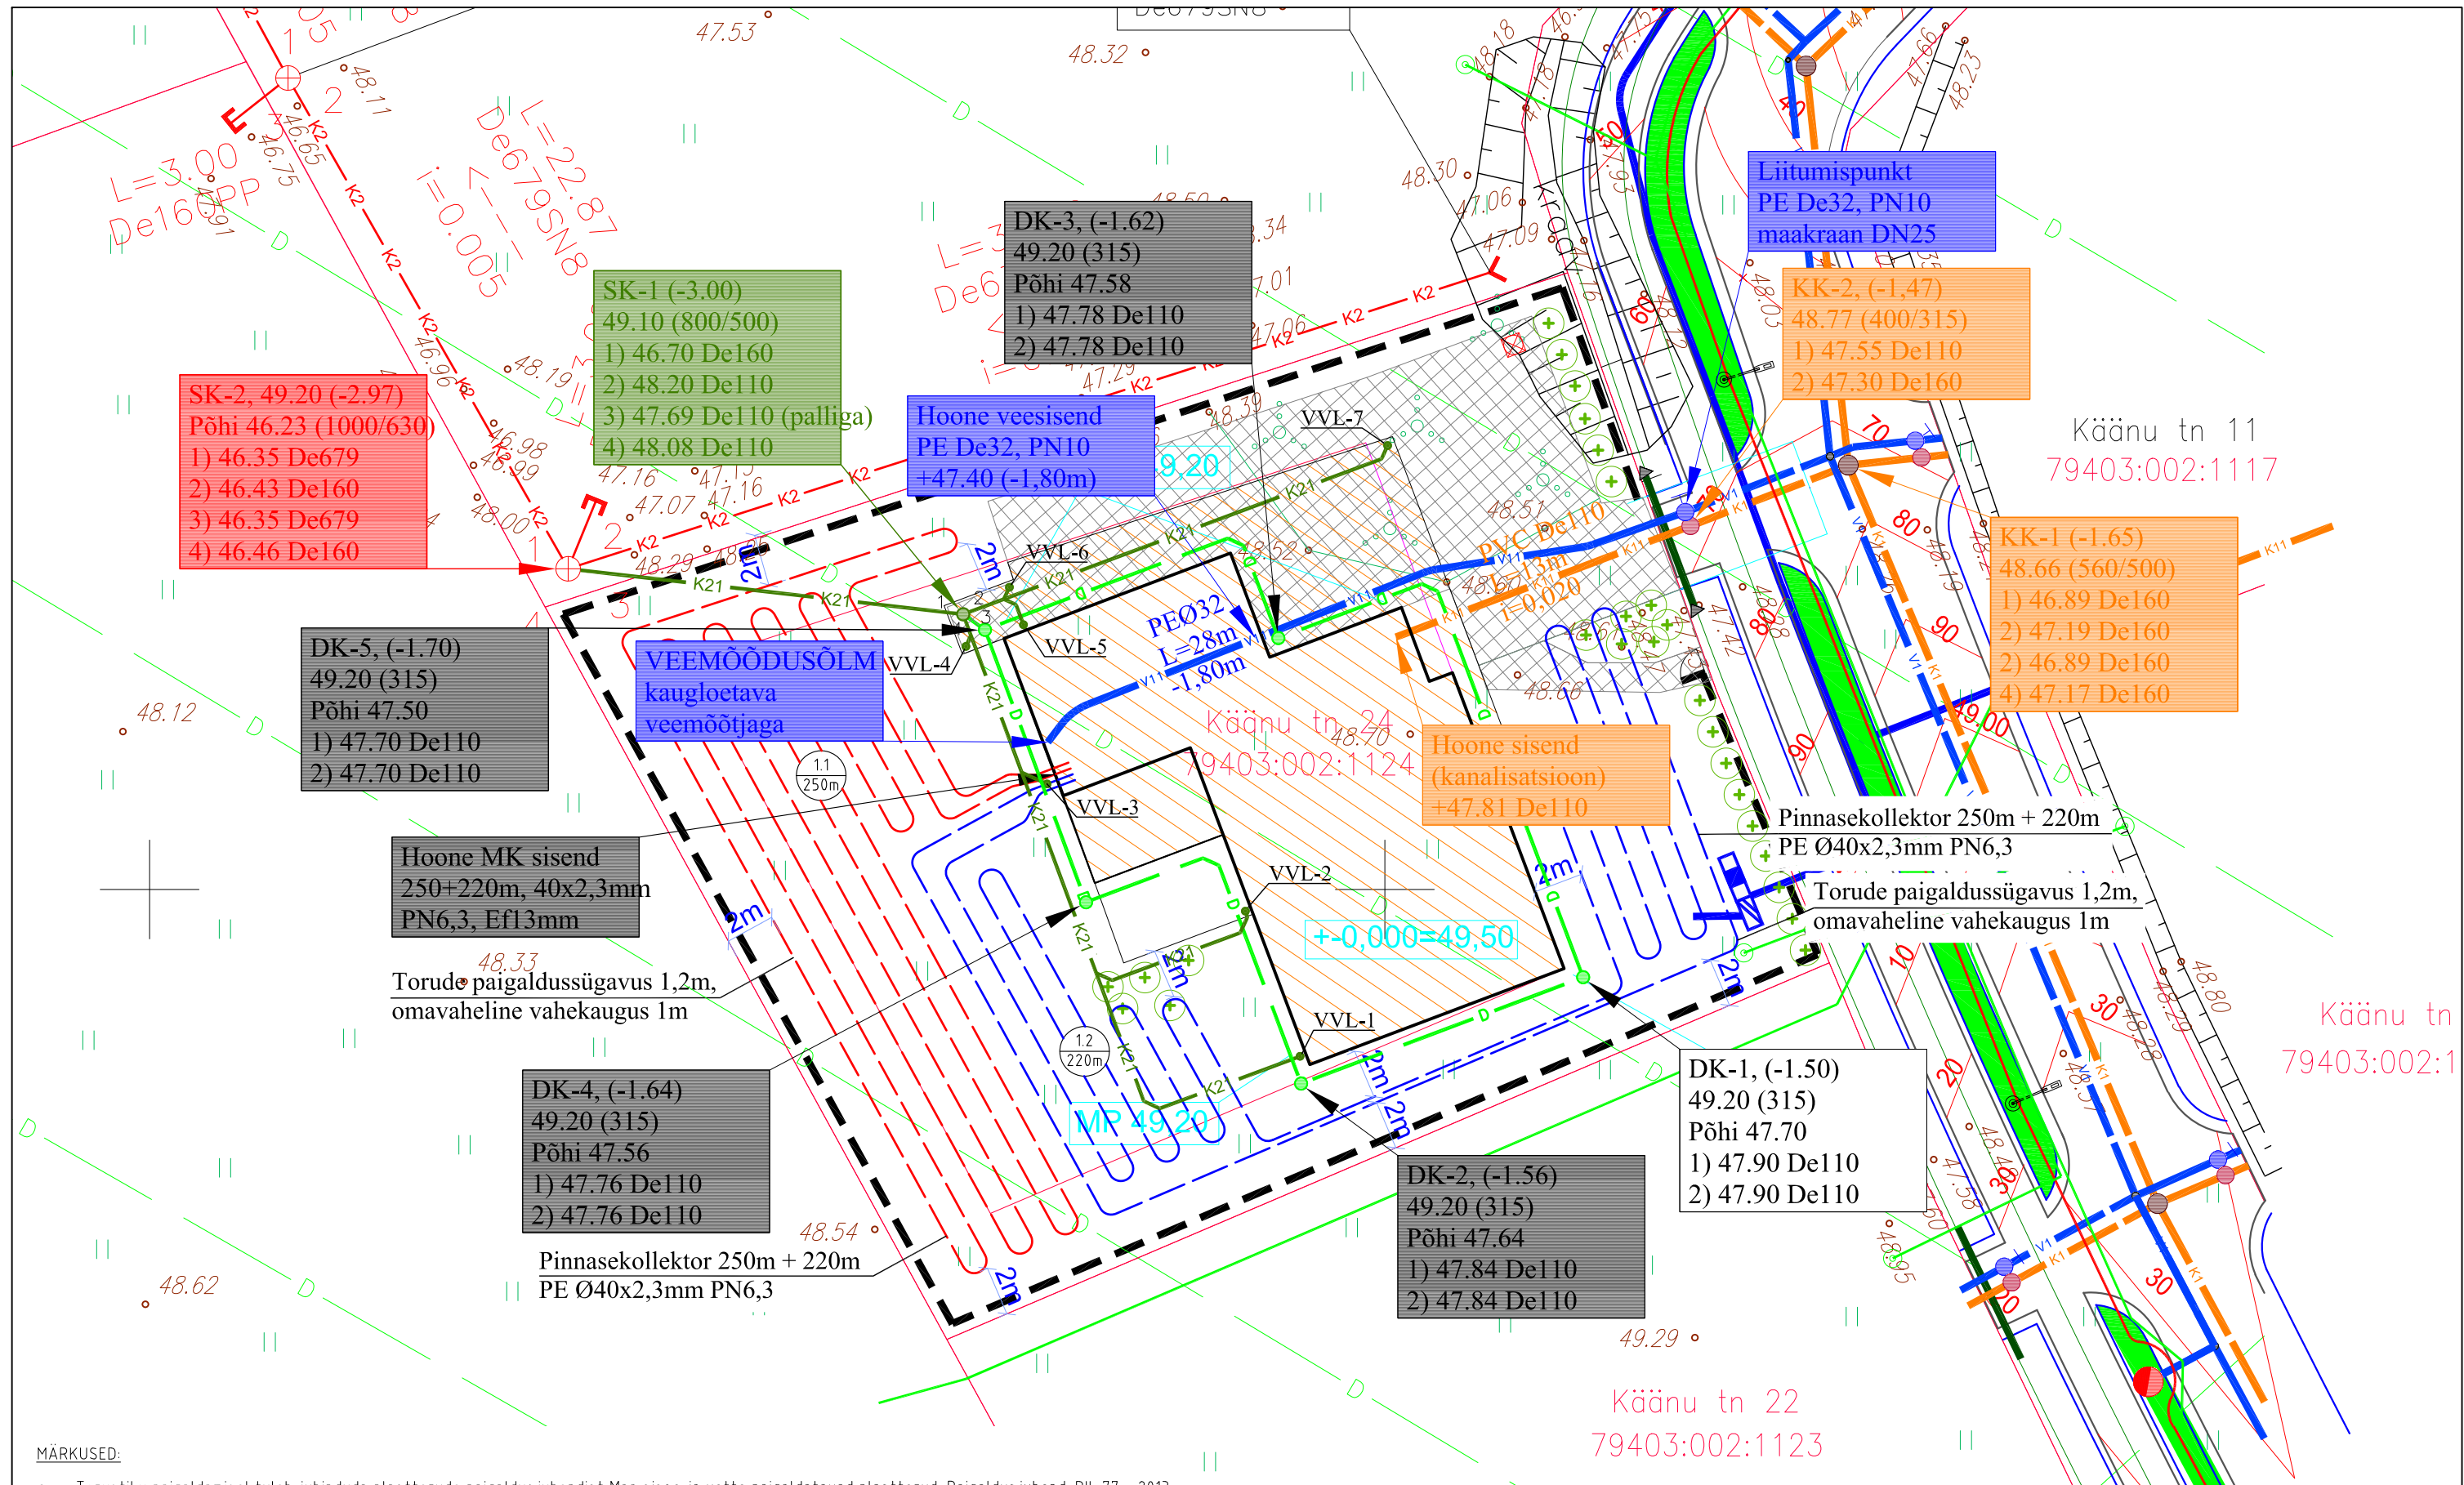

MÄRKUSED:

- Torustiku paigaldamisel tuleb juhinduda plasttorude paigaldusjuhendist Maa sisse ja vette paigaldatavad plasttorud. Paigaldusjuhend. RIL 77 - 2013.
- Alusena on kasutatud Kobras AS koostatud maa-ala geodeetilist plaani, töö nr 2021-055
- OÜ VOLUUT PROJEKT elamu ehitusprojekt, arhitektuurne osa, töö nr. T-6/2022
- Koordinaadid L-EST 97 süsteemis, kõrgused EH2000 süsteemis.
- Kaevamistööd olemasolevate kaablite läheduses teha käsitsi.
- Olemasoleva maapinna kõrgusarvud kaevude ja sõlmede kohal on saadud interpoleerimise teel ja vajadusel kuuluvad täpsustamisele ehitustööde käigus.
- Muudatuste sisestamiseks korraldada tuleb sellest teavitada projekti koostajat. Vajadusel korrigeeritakse projekti.
- Juhul kui olemasolevad kommunikatsioonid paiknevad teistel sügavustel kui geodeetilistes uuringutes ja joonistel kirjeldatud, siis korrigeeritakse vajadusel projektlahendust ehitustööde käigus peale tegeliku sügavuse selgumist.

Üksikelamu Käänu tn 24, Tila küla, Tartumaa				
projekteeris	Heiki Tomann	ASENDIPLAAN KOMMUNIKATSIOONIDEGA		
v.spetsialist	Tarmo Põderson	fail 0622_PP_käänu_2022-04-29		
Kuupäev	29.04.2022	Töö nr	06-2022	Stadium: PP M 1:250 Joonis: AS-01
OÜ HABELSBERG				
Anne 49-82, Tartu Tel. 51 07717 habelsberg@gmail.com EEP000229, äriregr. nr 11075872				