
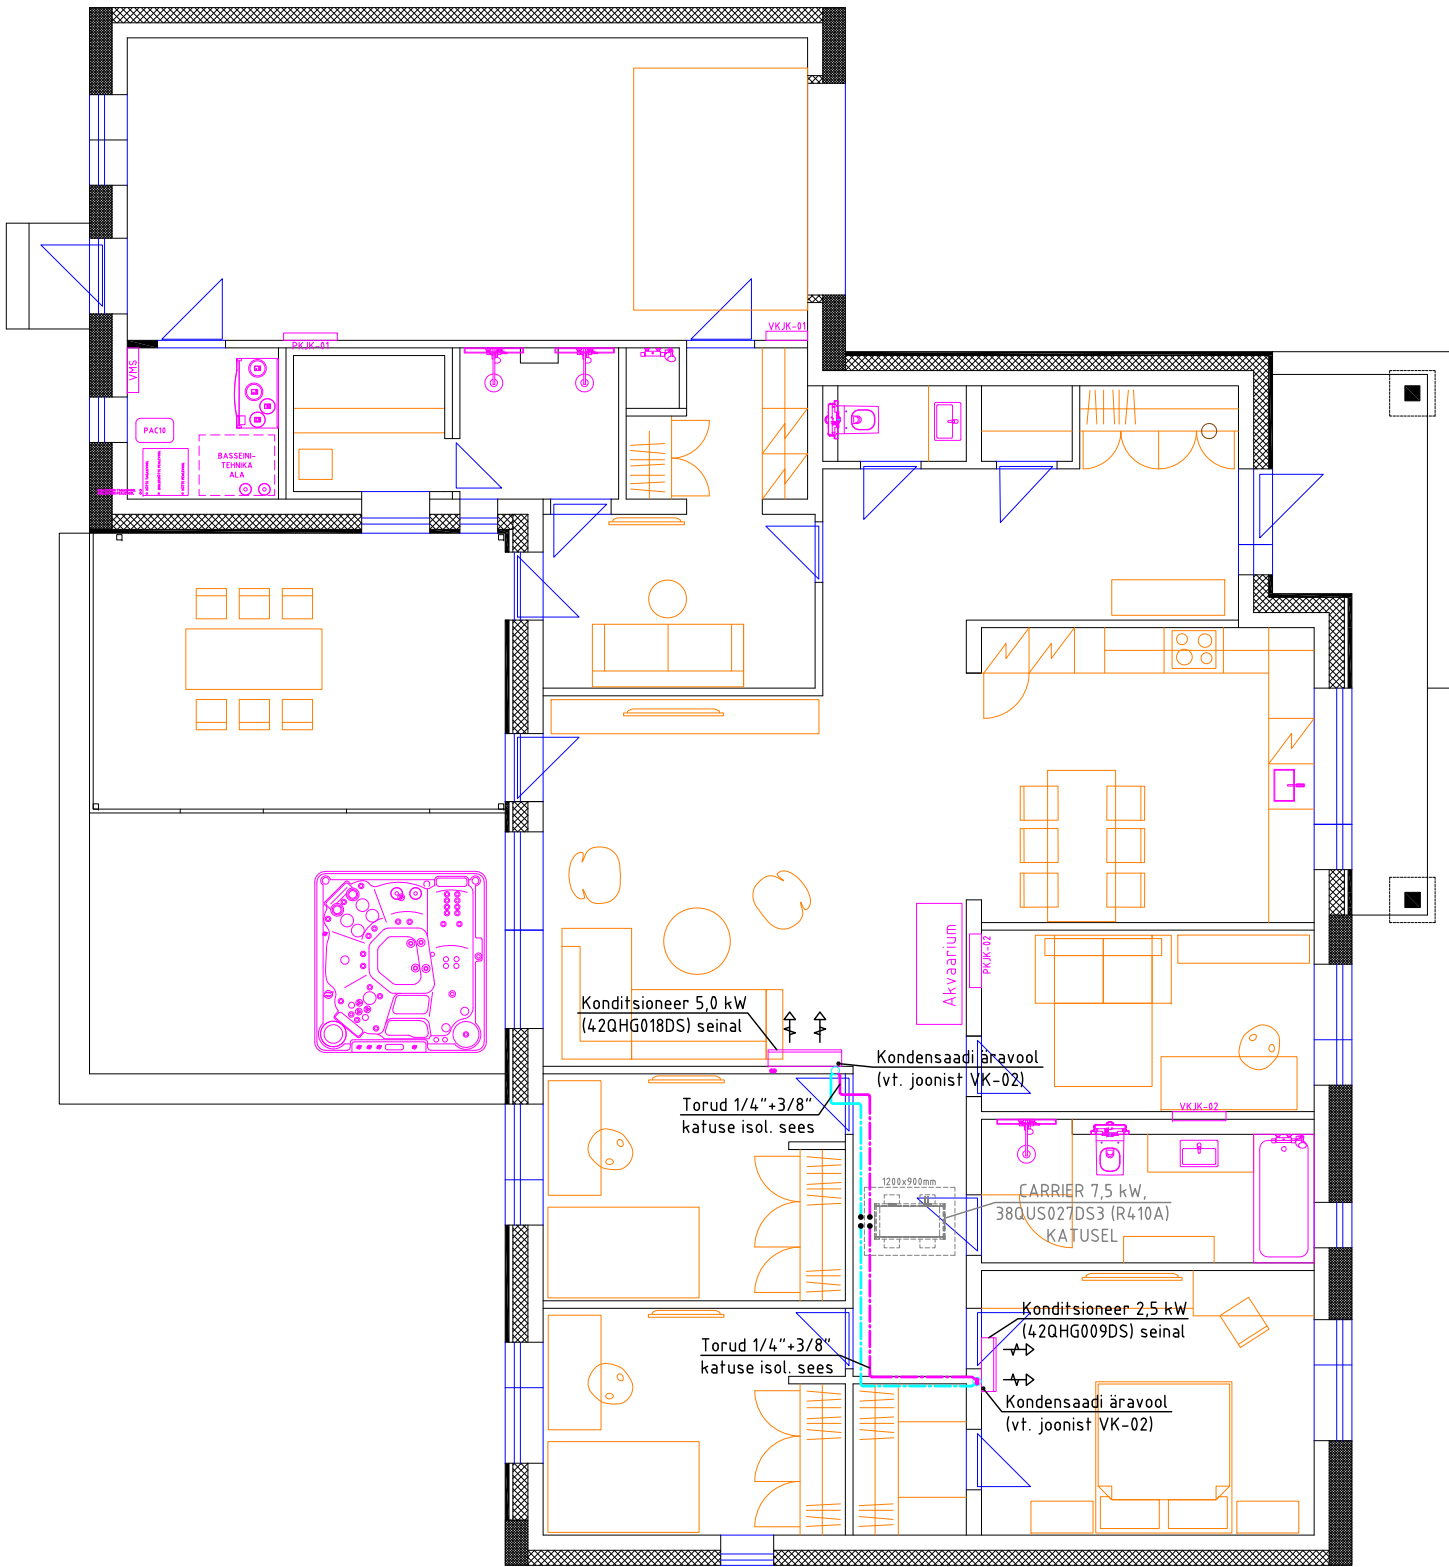


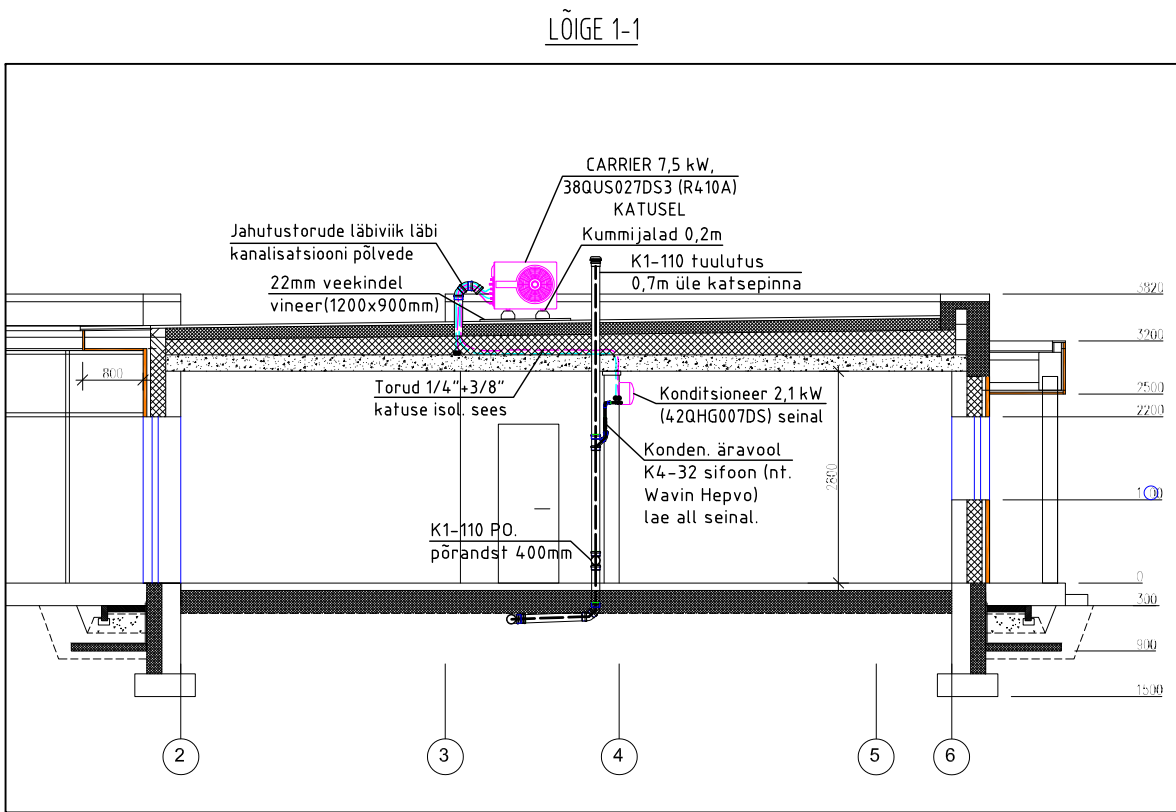

MÄRKUSED:

Hoone jahutus on lahendatud Multi-Split süsteemina. Jahutuse välisosa on ettenähtud paigaldada katusele kummijalgade peale (+0,2m). Kummijalgade jaoks katusele ette näha alusplaat (1200x900mm), nt 22mm veekindlast vineerist, mis on omakorda kaetud katusekatttega. Torude läbiviik katusekatttest vormistada ilmastikukindlalt (nt. 110mm kanalisatsioonitoru, koos põlvedest tagasipöördega). Siseosadest lähtuvad freoonitorud paigaldada katuseisolatsioonikihi sisse. Siseosad paigaldada lae alla seina peale. Kondensaadi (K4) juhtida läbi sifoonide (nt. Wavin HEPVO-32) olmekanalisatsioonisüsteemi (K1). Sifoonide teenindamiseks jätta luugid 200x300mm.

Üksikelamu				
Käänu tn 24, Tila küla, Tartumaa				
projekteeris	Heiki Tomann		1.k plaan, JAHUTUS	
v.spetsialist	Tarmo Põderson		fail 0622_PP_käänu_2022-04-29	
Kuupäev	29.04.2022	Töö nr	06-2022	Stadium: PP M 1:100 Joonis: J-01
OÜ HABELSBERG				
Anne 49-82, Tartu Tel. 51 07717 habelsberg@gmail.com EEP000229, äireg. nr 11075872				