



JAOTUSKOLLEKTOR PKJK-01

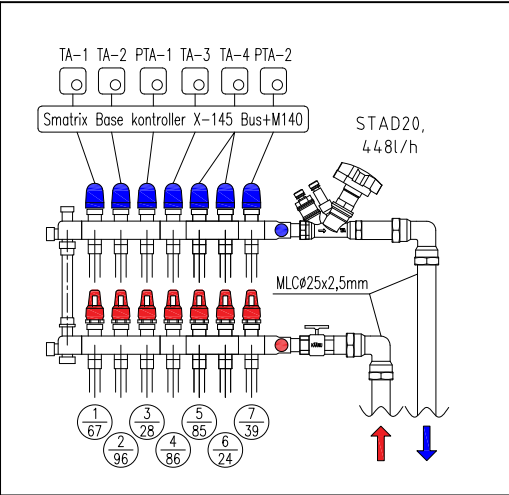

JAOTUSKOLLEKTOR PKJK-02

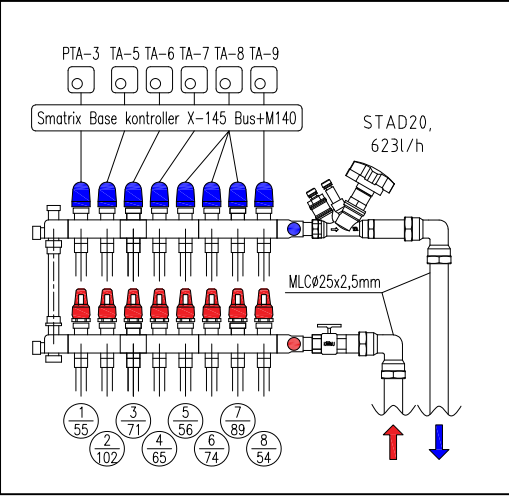


PKJK nr.	Ringi nr.	Pikkus (m)	Samm (mm)	Võimsus (W)	Vooluhulk (l/min)
1	1	67	200	397	1
	2	96	200	569	2
	3	28	150	166	1
	4	86	200	510	2
	5	85	200	504	1
	6	24	200	142	1
	7	39	200	231	1
2	1	55	200	341	1
	2	102	200	633	2
	3	71	200	440	1
	4	65	200	403	1
	5	56	200	347	1
	6	74	201	459	1
	7	89	200	552	2
	8	54	200	335	1

LEGEND:

- KÜTTETORUSTIK PÕRANDA SEES
- KÜTTETORUSTIK LAE ALL
- SULG- JA REGULEERARMATUUR
- TORUSTIKU MATERJAL JA MÕÖT
MLC Ø20x2,25mm
Ef13mm põrandas
ISOLATSIOON - PAKSUS
- KOLLEKTORI JA KONTOURI NUMBER
KÜTTEKONTOURI PIKKUS (M)
- TA-1

RUUMITERMOSTAAT
- PTA-1

RUUMITERMOSTAAT PÕRANDAANDURIGA

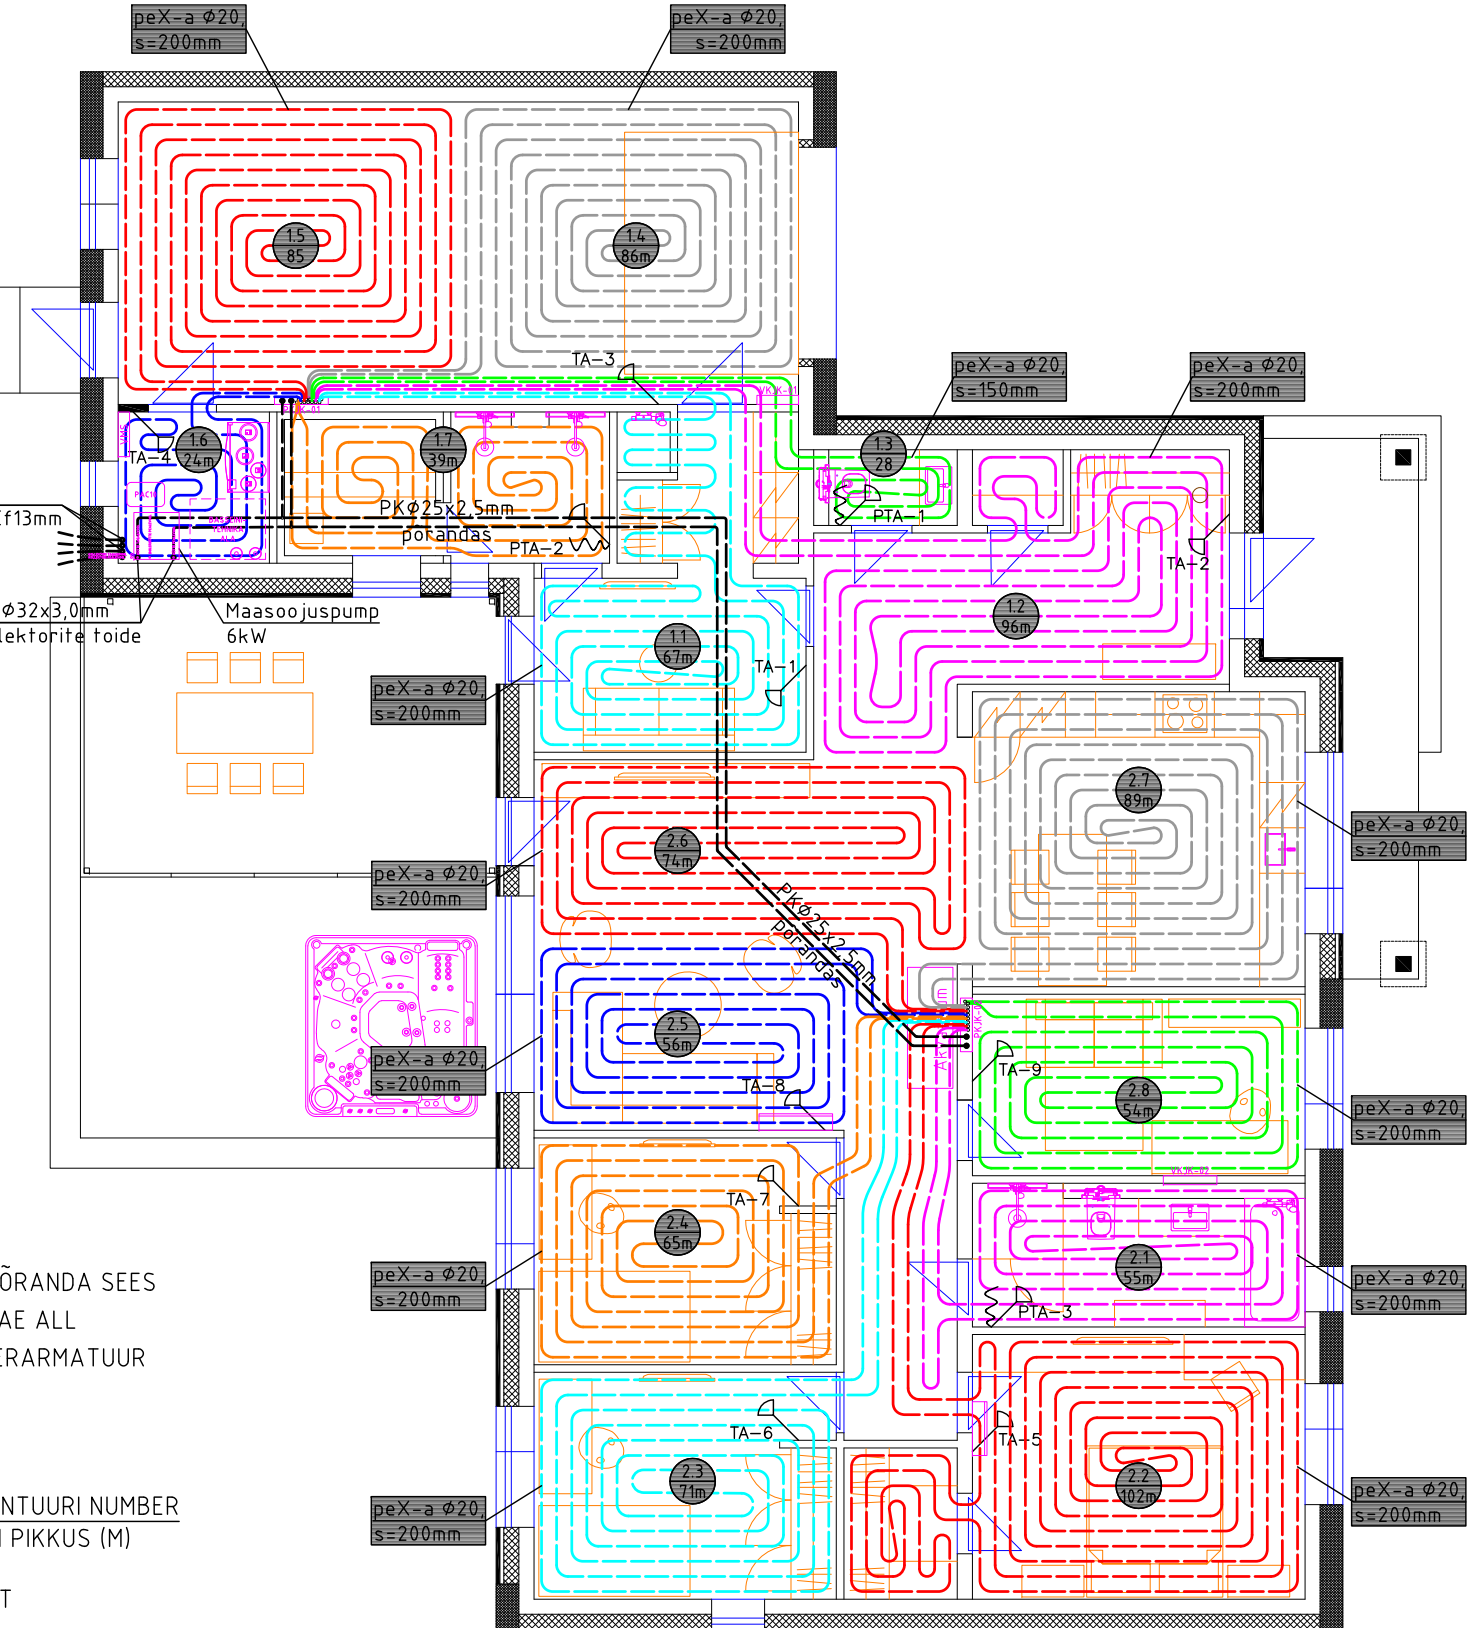

MÄRKUSED:

Hoone kütte vajadus -25°C juures 6,03kW. Hoone kütmiseks kasutatakse maasoojuspumpa ja põrandkütet. Põrandküttetoruna kasutada Ø20x2,0mm peX-a plasttoru. Torustiku minimaalne paigalduskaugus seinast 100mm, samm 150...200mm. Põrandaanduriga (PTA) ruumitermostaatide jaoks põrandavalu sisse jätta kõri Ø20mm l=600mm. Süsteemi survestamine: veega, 6 bar-i 120min, lubatud rõhulang väiksem kui 0,2 bar-i.

Üksikelamu				
Käänu tn 24, Tila küla, Tartumaa				
projekteeris	Heiki Tomann		1.k plaan, PÕRANDKÜTE	
v.spetsialist	Tarmo Põderson		fail 0622_PP_käänu_2022-04-29	
Kuupäev	29.04.2022	Töö nr	06-2022	Stadium: PP
			M 1:100	Joonis: KV-01
OÜ HABELSBERG				
Anne 49-82, Tartu Tel. 51 07717 habelsberg@gmail.com EEP000229, ärireg. nr 11075872				