
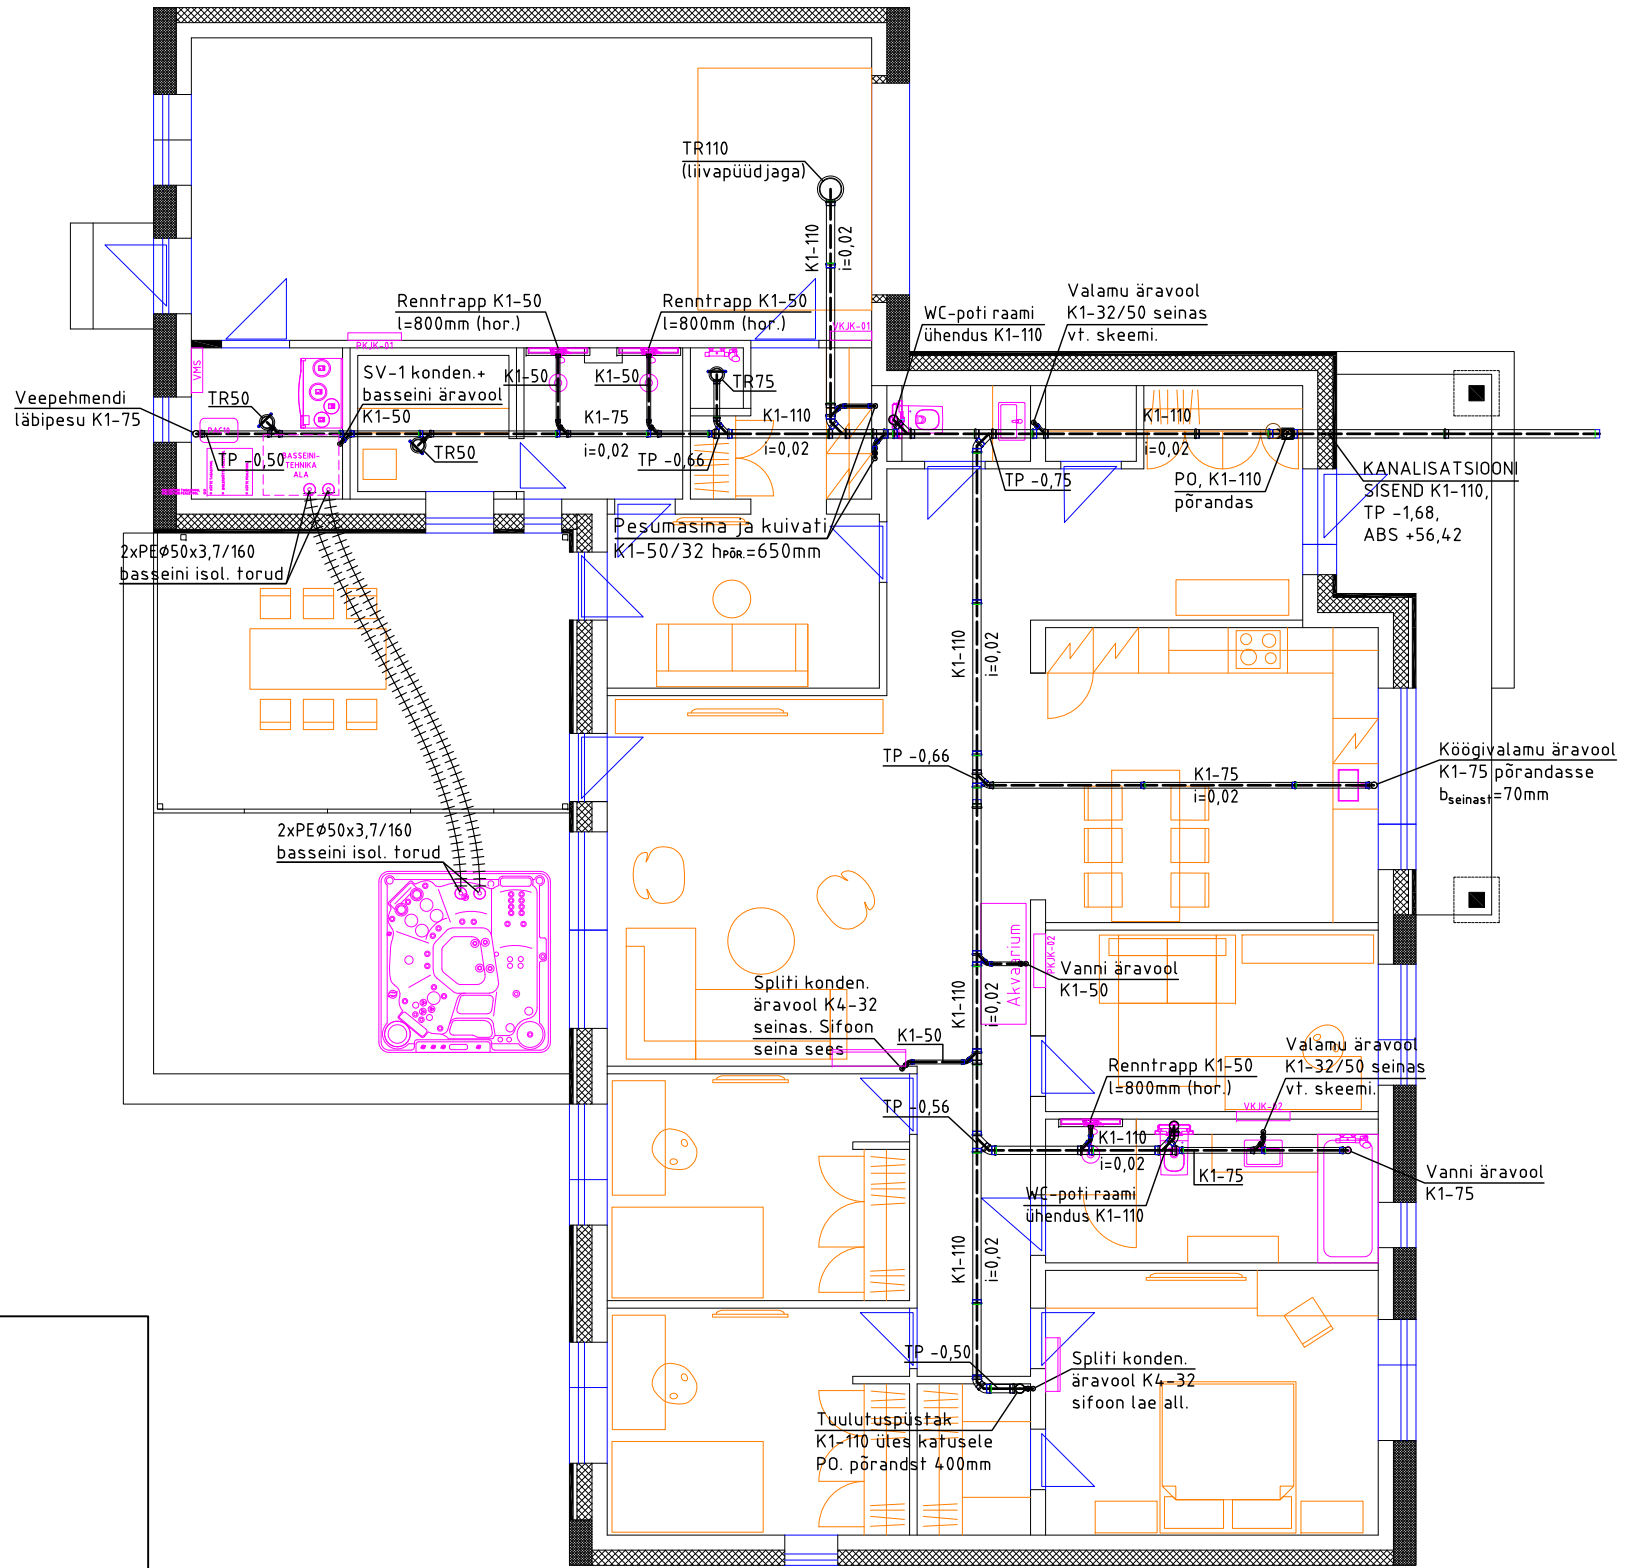


MÄRKUSED:

Põrandasisesed torustikud monteerida HT-PP (BD tähisega) torudest rõngasjäikusega S14-16. De110 puhul võib kasutada ka PVC toru jäikusega SN8 (oranž).
Torukalded $i=0,02$ (so. 2cm/m). Sisendil asuv puhastusots (PO.) on näit. rv ACO De110 Art. nr. 414596 150x150mm Torustik paigaldada tihendatud sõelutud liivapadjale ($b=150\text{mm}$) projektis antud kõrgusele. Torude kõrgused on antud toru põhja (TP)!
Põrandaalusel torustikud antakse enne kaeviku kinniajamist tellijale üle ning vormistatakse KTA + fotod.
Valamute äravoolud paigaldada vastavalt joonisel antud kaugustele. Köögi nõudepesumasina äravool ühendada valamude sifooni. Vundamentidest läbiminekuks paigaldada kanalisatsioonitorudele hülsid.

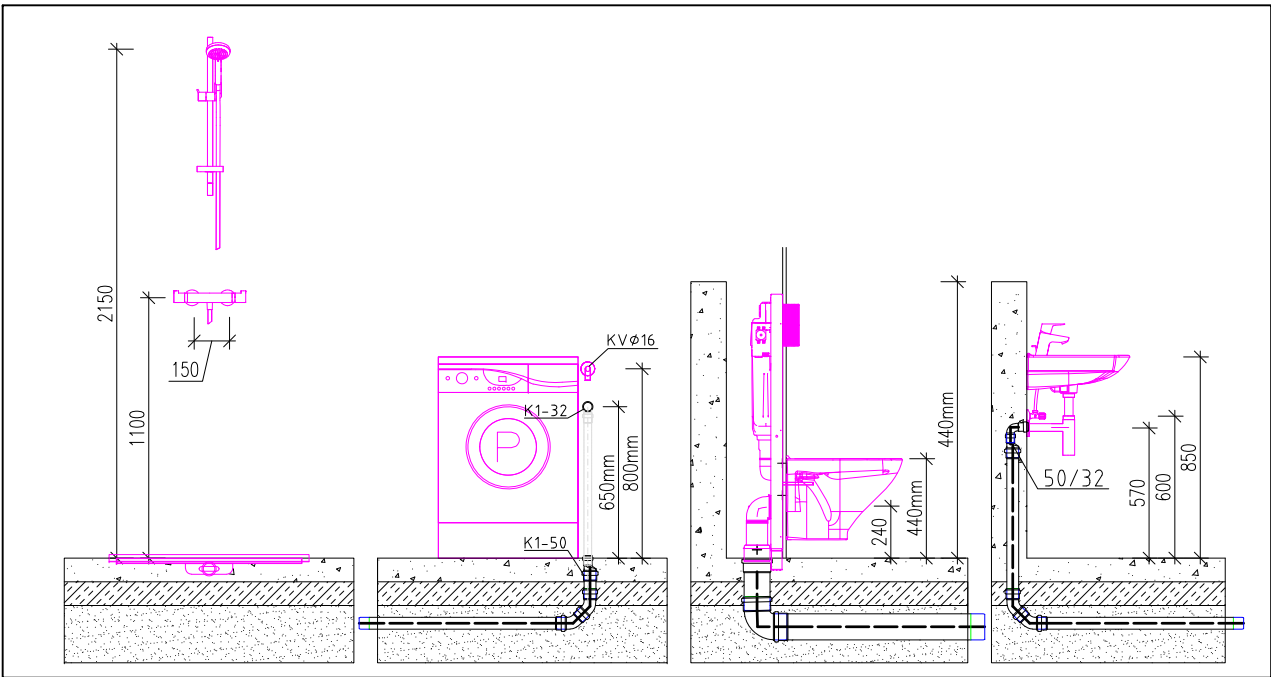

Üksikelamu Käänu tn 24, Tila küla, Tartumaa				
projekteeris	Heiki Tomann	1 KORRUSE KANALISATSIOONI PLAAN		
v.spetsialist	Tarmo Põderson	fail 0622_PP_käänu_2022-04-29		
Kuupäev	29.04.2022	Töö nr	06-2022	Stadium: PP M 1:100 Joonis: VK-02
OÜ HABELSBERG				
Anne 49-82, Tartu Tel. 51 07717 habelsberg@gmail.com EEP000229, ärireg. nr 11075872				