
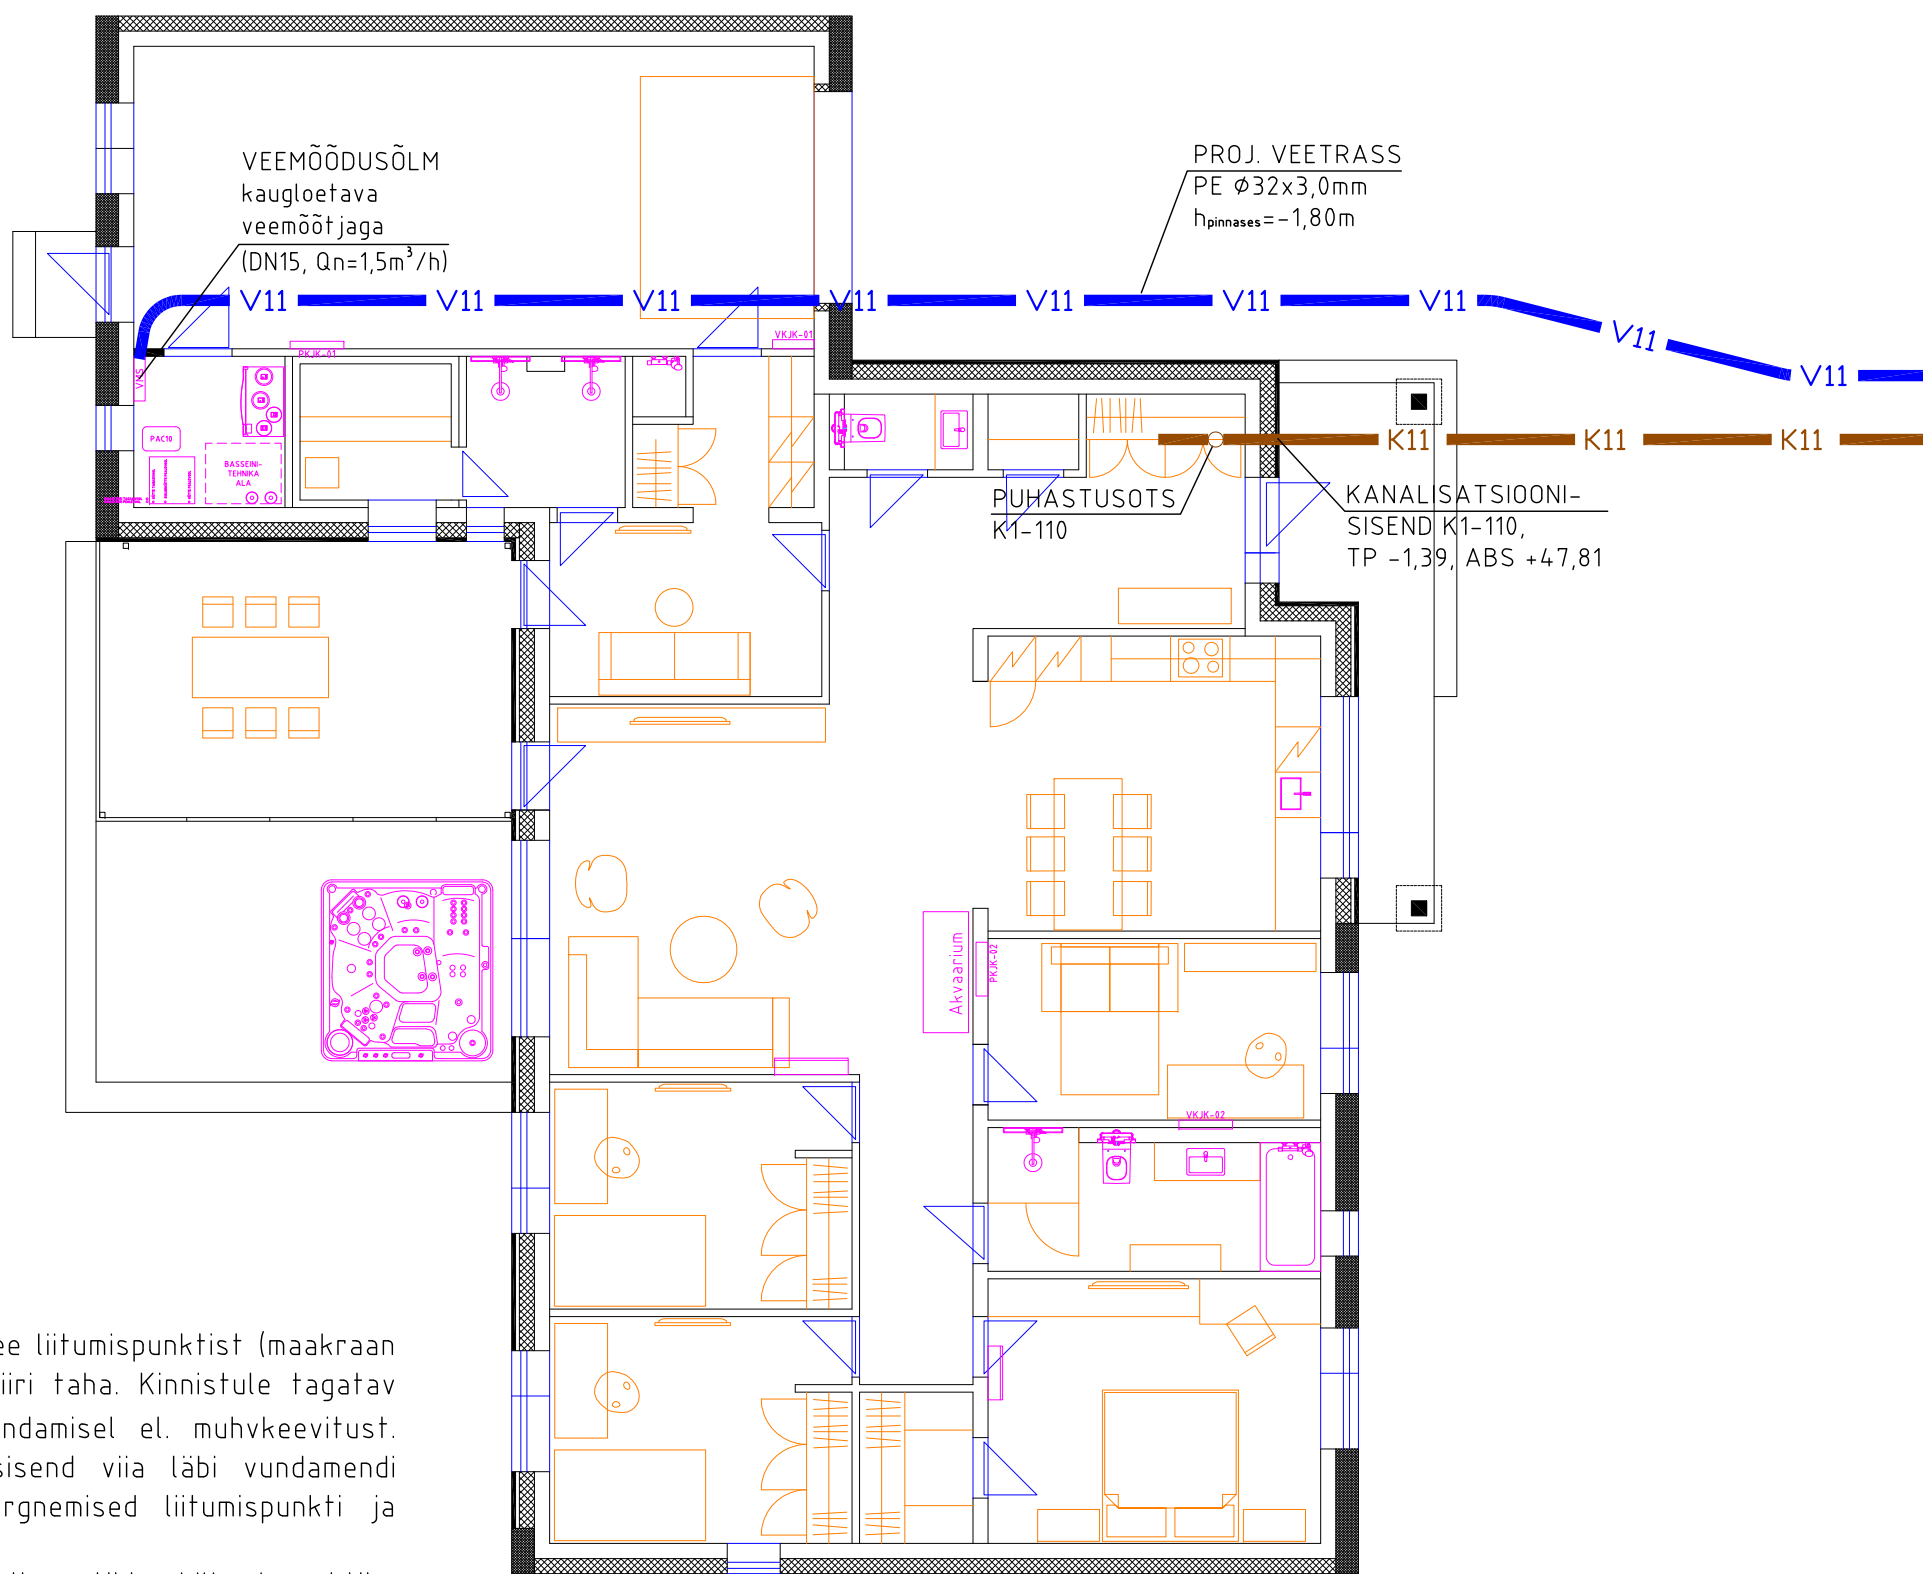


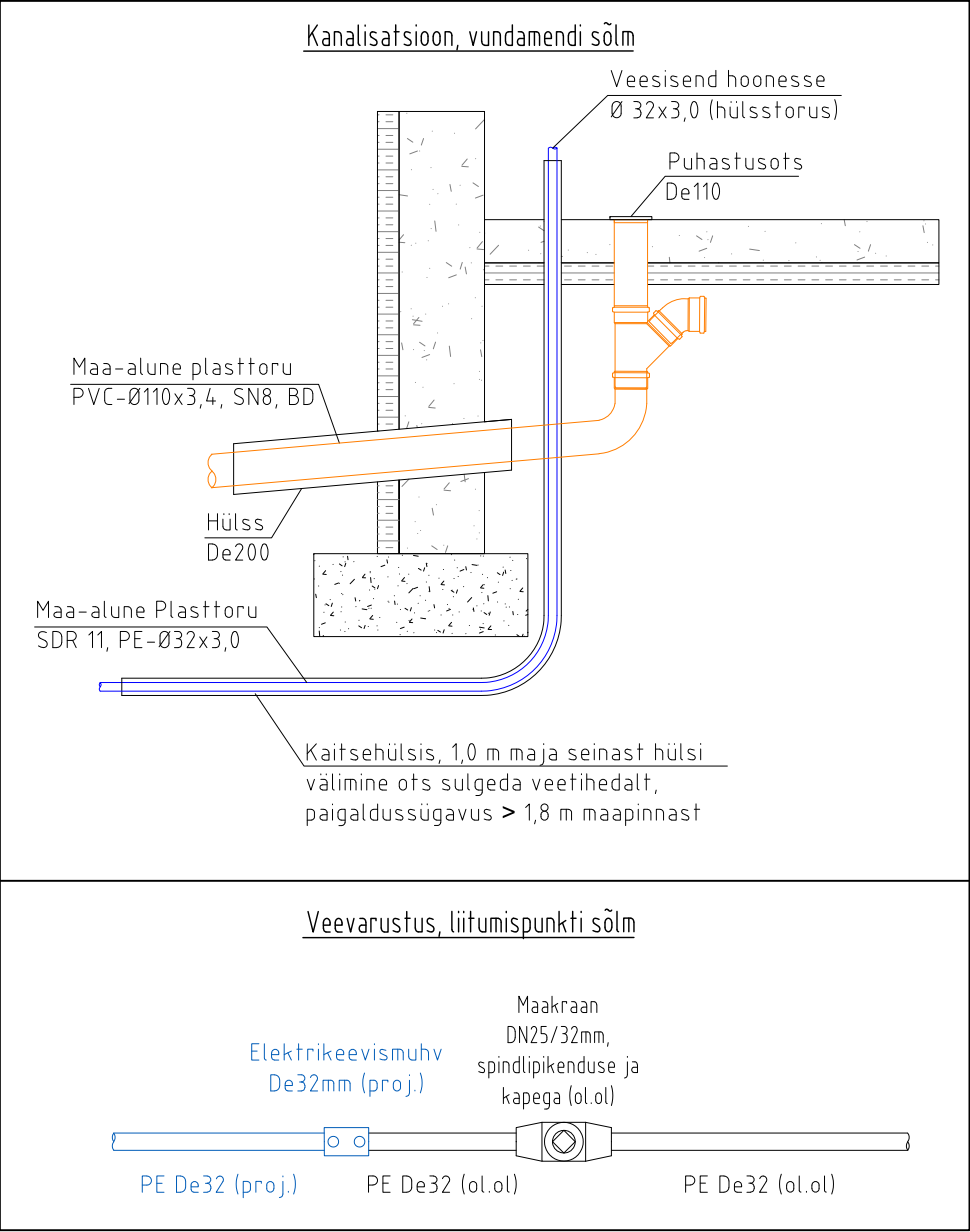

MÄRKUSED:

Kinnistule on projekteeritud üks veeühendus De32 mm alates kinnistu vee liitumispunktist (maakraan DN25). Veevarustuse liitumispunkt on paigaldatud vahetult kinnistu piiri taha. Kinnistule tagatav veekogus: 0,6 m³/d. Veetorustike paigaldamisel kasutada torude ühendamisel el. muhvkeevitust. Veetorustiku minimaalne rajamissügavus on 1,8 m toru peale. Veesisend viia läbi vundamendi kaitsehülssis (min. De63 mm) kuni veemõõdusõlmeni. Veetorustiku hargnemised liitumispunkti ja veemõõdusõlme vahel ei ole lubatud.

Kinnistu reovee kanaliseerimine on projekteeritud Käänu tn kanalisatsioonitorustikku. Liitumispunktiks on kanalisatsioonikaev KK-2 De400/315 mm. Kinnistult kanaliseeritavat reovett võetakse vastu: 0,6 m³/d.

Enne ehitustööde algust täpsustada hoonest tuleva kanalisatsioonitoru kõrgusmärk. Vajadusel projekti sisse viia muudatused. Kanalisatsioonitoru viia läbi vundamendi või vundamendi alt kaitsehülssis De200 mm.

Kinnistule on projekteeritud isevoolne ühiskanalisatsioonivõrguga liituv kanalisatsioon (vt. joonis AS-01).

Torustikul on normikohane isepuhastavaid kiirusi tagav kalle. Toruühendused kaevudega ning väljaviigud vundamendis peavad olema veetihedad. Sademevee juhtimine olmekanalisatsiooni on keelatud!

Üksikelamu Timmi tee 14, Lohkva, Tartumaa				
projekteeris	Heiki Tomann		Välistrassid veemõõdusõlme asukohaga	
v.spetsialist	Tarmo Põderson		fail 0622_PP_käänu_2022-04-29	
Kuupäev	29.04.2022	Töö nr	06-2022	Stadium: PP M 1:100 Joonis: VK-01-1
OÜ HABELSBERG				
Anne 49-82, Tartu Tel. 51 07717 habelsberg@gmail.com EEP000229, ärireg. nr 11075872				