
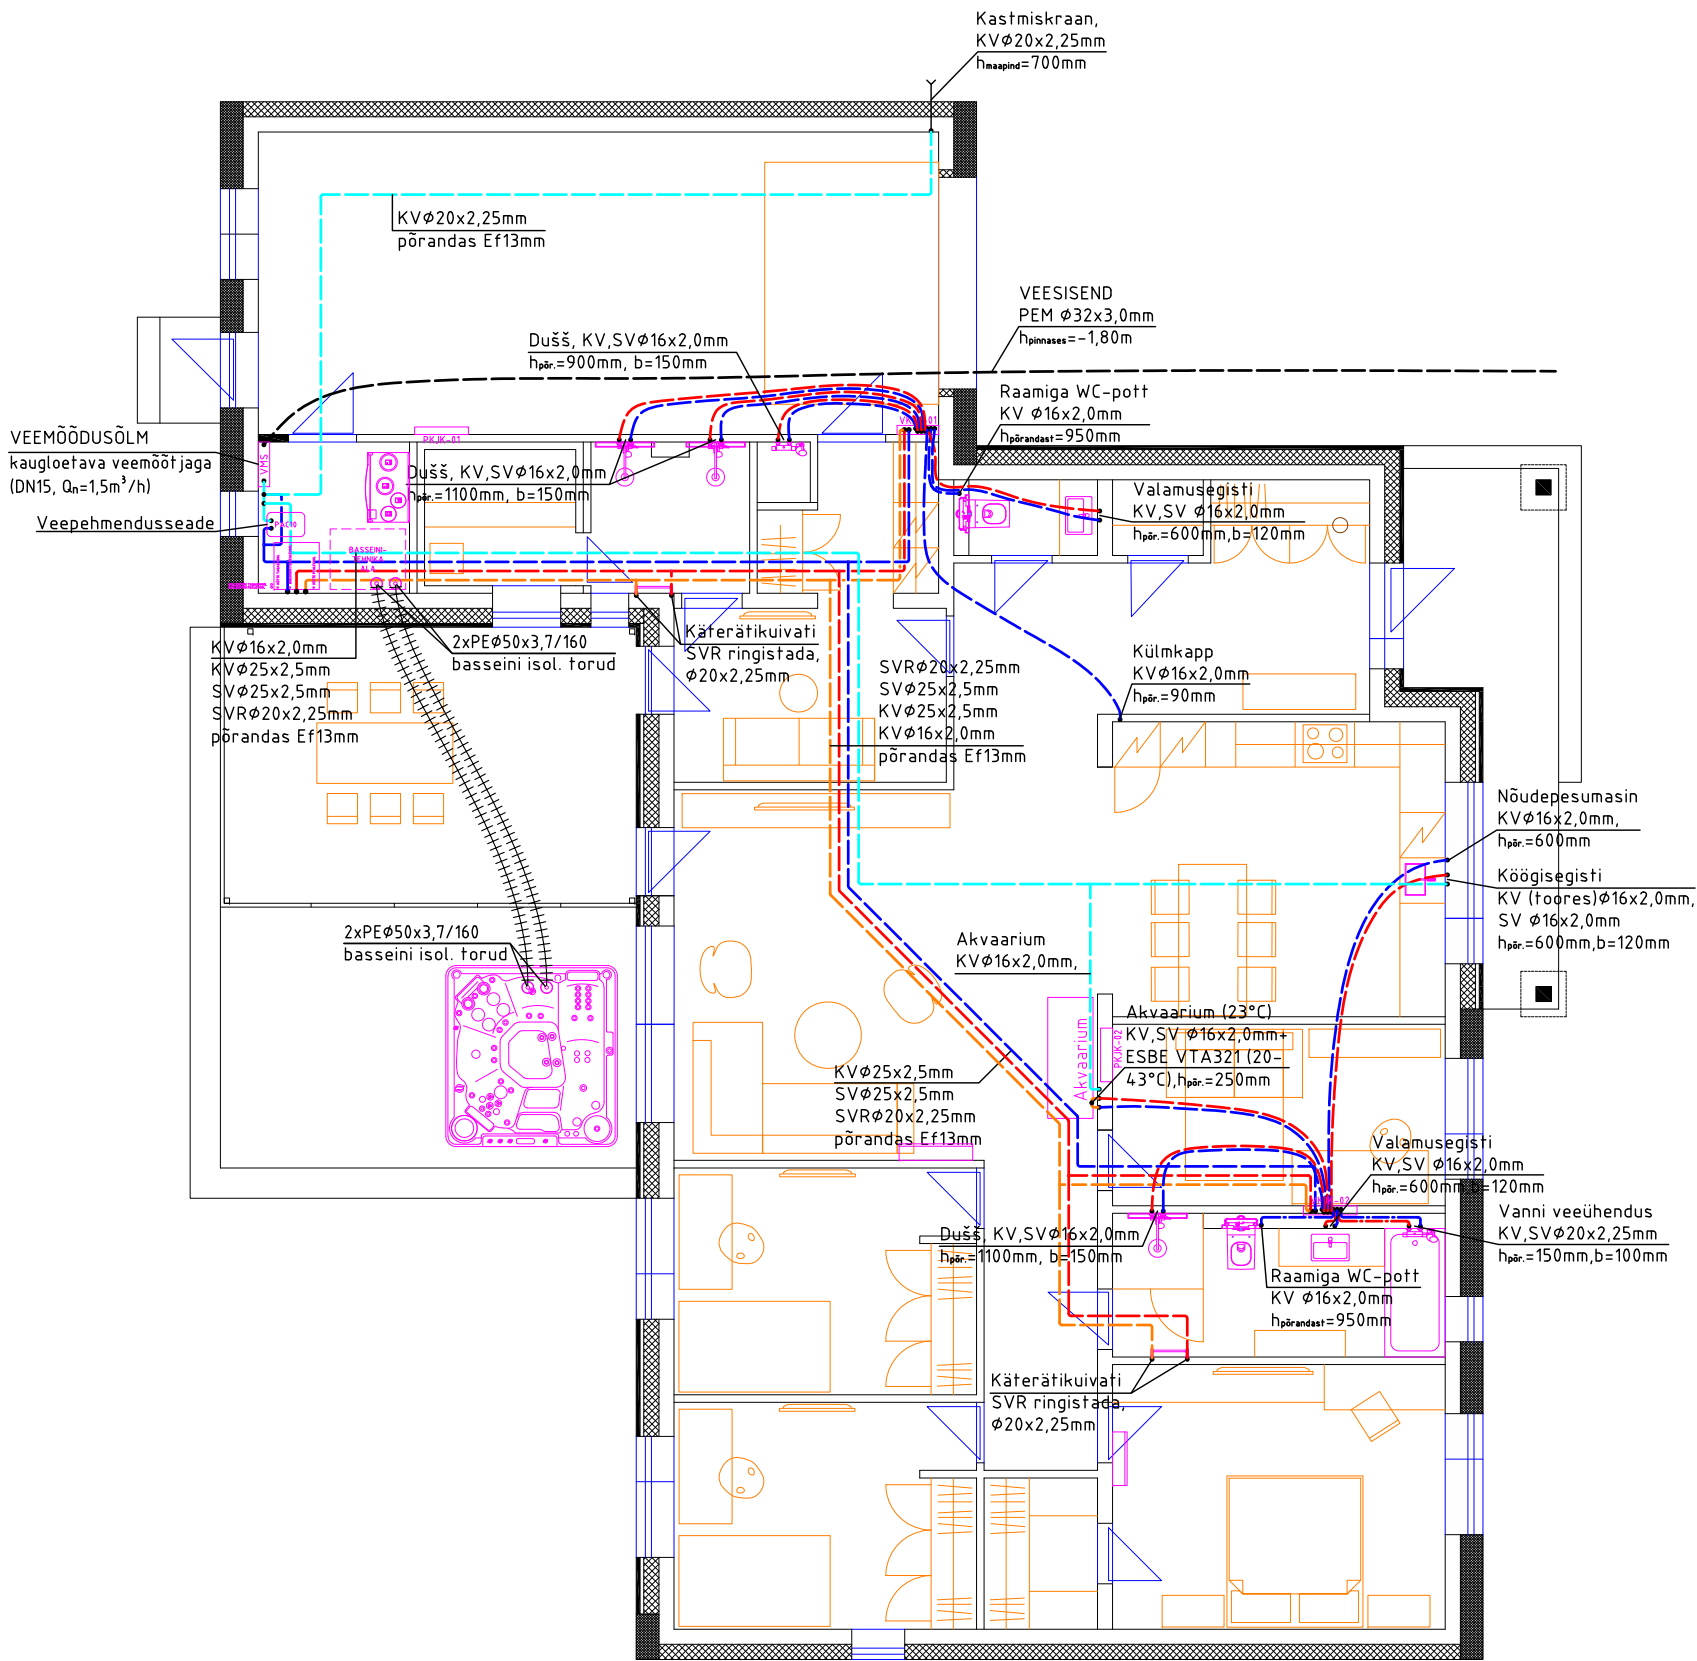
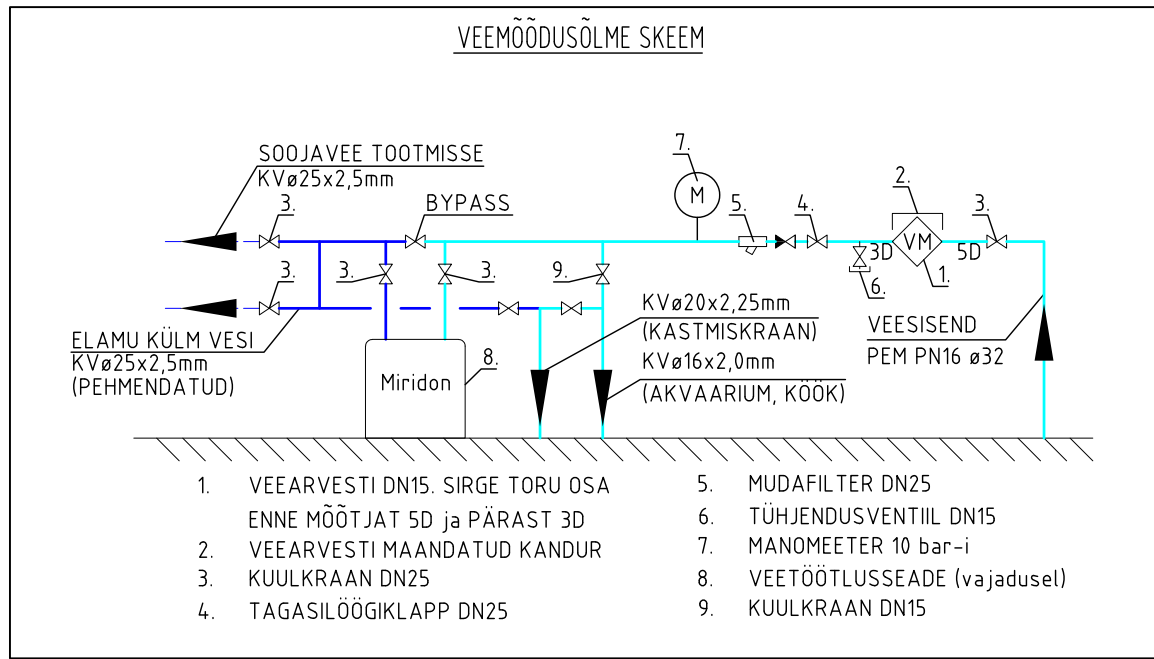
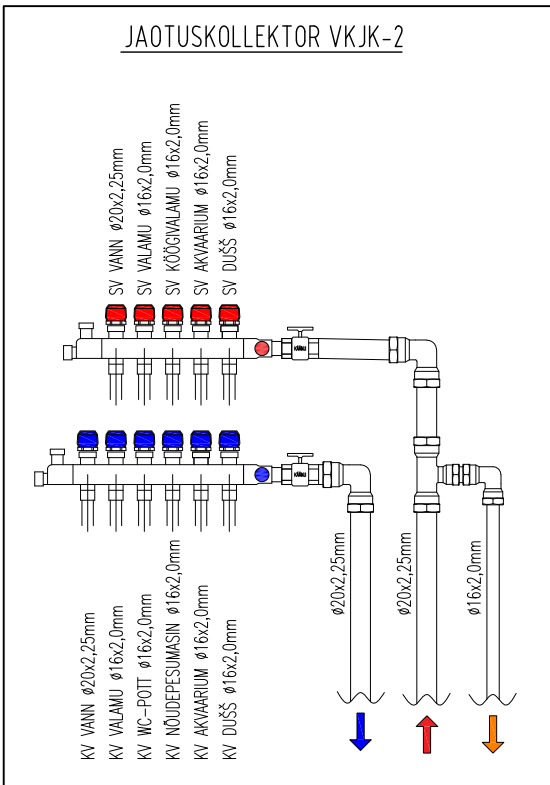


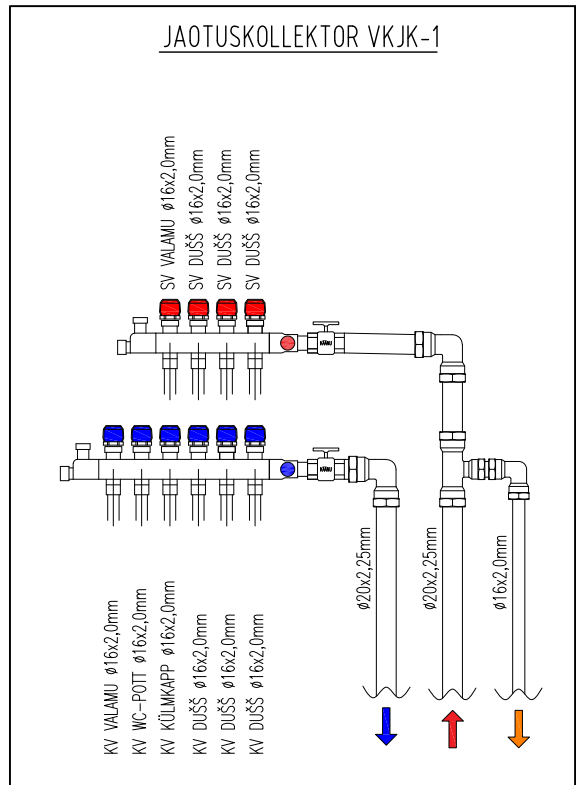

MÄRKUSED:

Tarbeveetorustike ehitamisel kasutada komposiittoru süsteemi. Veesisend PE $\phi 32 \times 2,9$ mm PN10. Torustikud paigaldada rüüsi sisse või isoleerida Ef13mm musta sulgporse kummikoorik isolatsiooniga. Elamusse on projekteeritud veepehmenussüsteem. Pehmendamata vesi on ettenähtud tuua köögivalamu segistile, akvaariumile ja kastmiskraanile. Kastmiskraanist on võimalik võtta ümberühendamise teel nii pehmenstatud, kui ka pehmenstatud külma vett (vt. Veemõõdusõlme skeem). Akvaariumile tuua lisaks pehmenstatud külmale algtäitmisveele pehmenstatud soe ja külm vesi, mis ühendada kokku läbi termostaatventiili (seadeväärtus 23°C). Põrandasisesed külmaveetorustikud paigaldada põranda soojustuse alla ning soojaveetorustikud paigaldada põranda soojustuse peale/sisse. Sanseadmete margid tellijaga üle täpsustada!

Üksikelamu				
Käänu tn 24, Tila küla, Tartumaa				
projekteeris	Heiki Tomann	1 KORRUSE VEEVARUSTUSE PLAAN		
v.spetsialist	Tarmo Põderson	fail 0622_PP_käänu_2022-04-29		
Kuupäev	29.04.2022	Töö nr	06-2022	Stadium: PP M 1:100 Joonis: VK-01
OÜ HABELSBERG				
Anne 49-82, Tartu Tel. 51 07717 habelsberg@gmail.com EEP000229, äriregr. nr 11075872				