


LEGEND:

-  EL. AJAMIGA VENTIIL
-  SULGVENTIIL
-  TASAKAALUSTUSVENTIIL
-  TAGASILÖÖGIKLAPP
-  FILTER
-  RINGLUSPUMP
-  TERMOMEETER
-  TEMPERATUURIANDUR
-  RÕHUANDUR
-  MANOMEETER
-  AVARIIKLAPP
-  AUT. ÕHUTUS

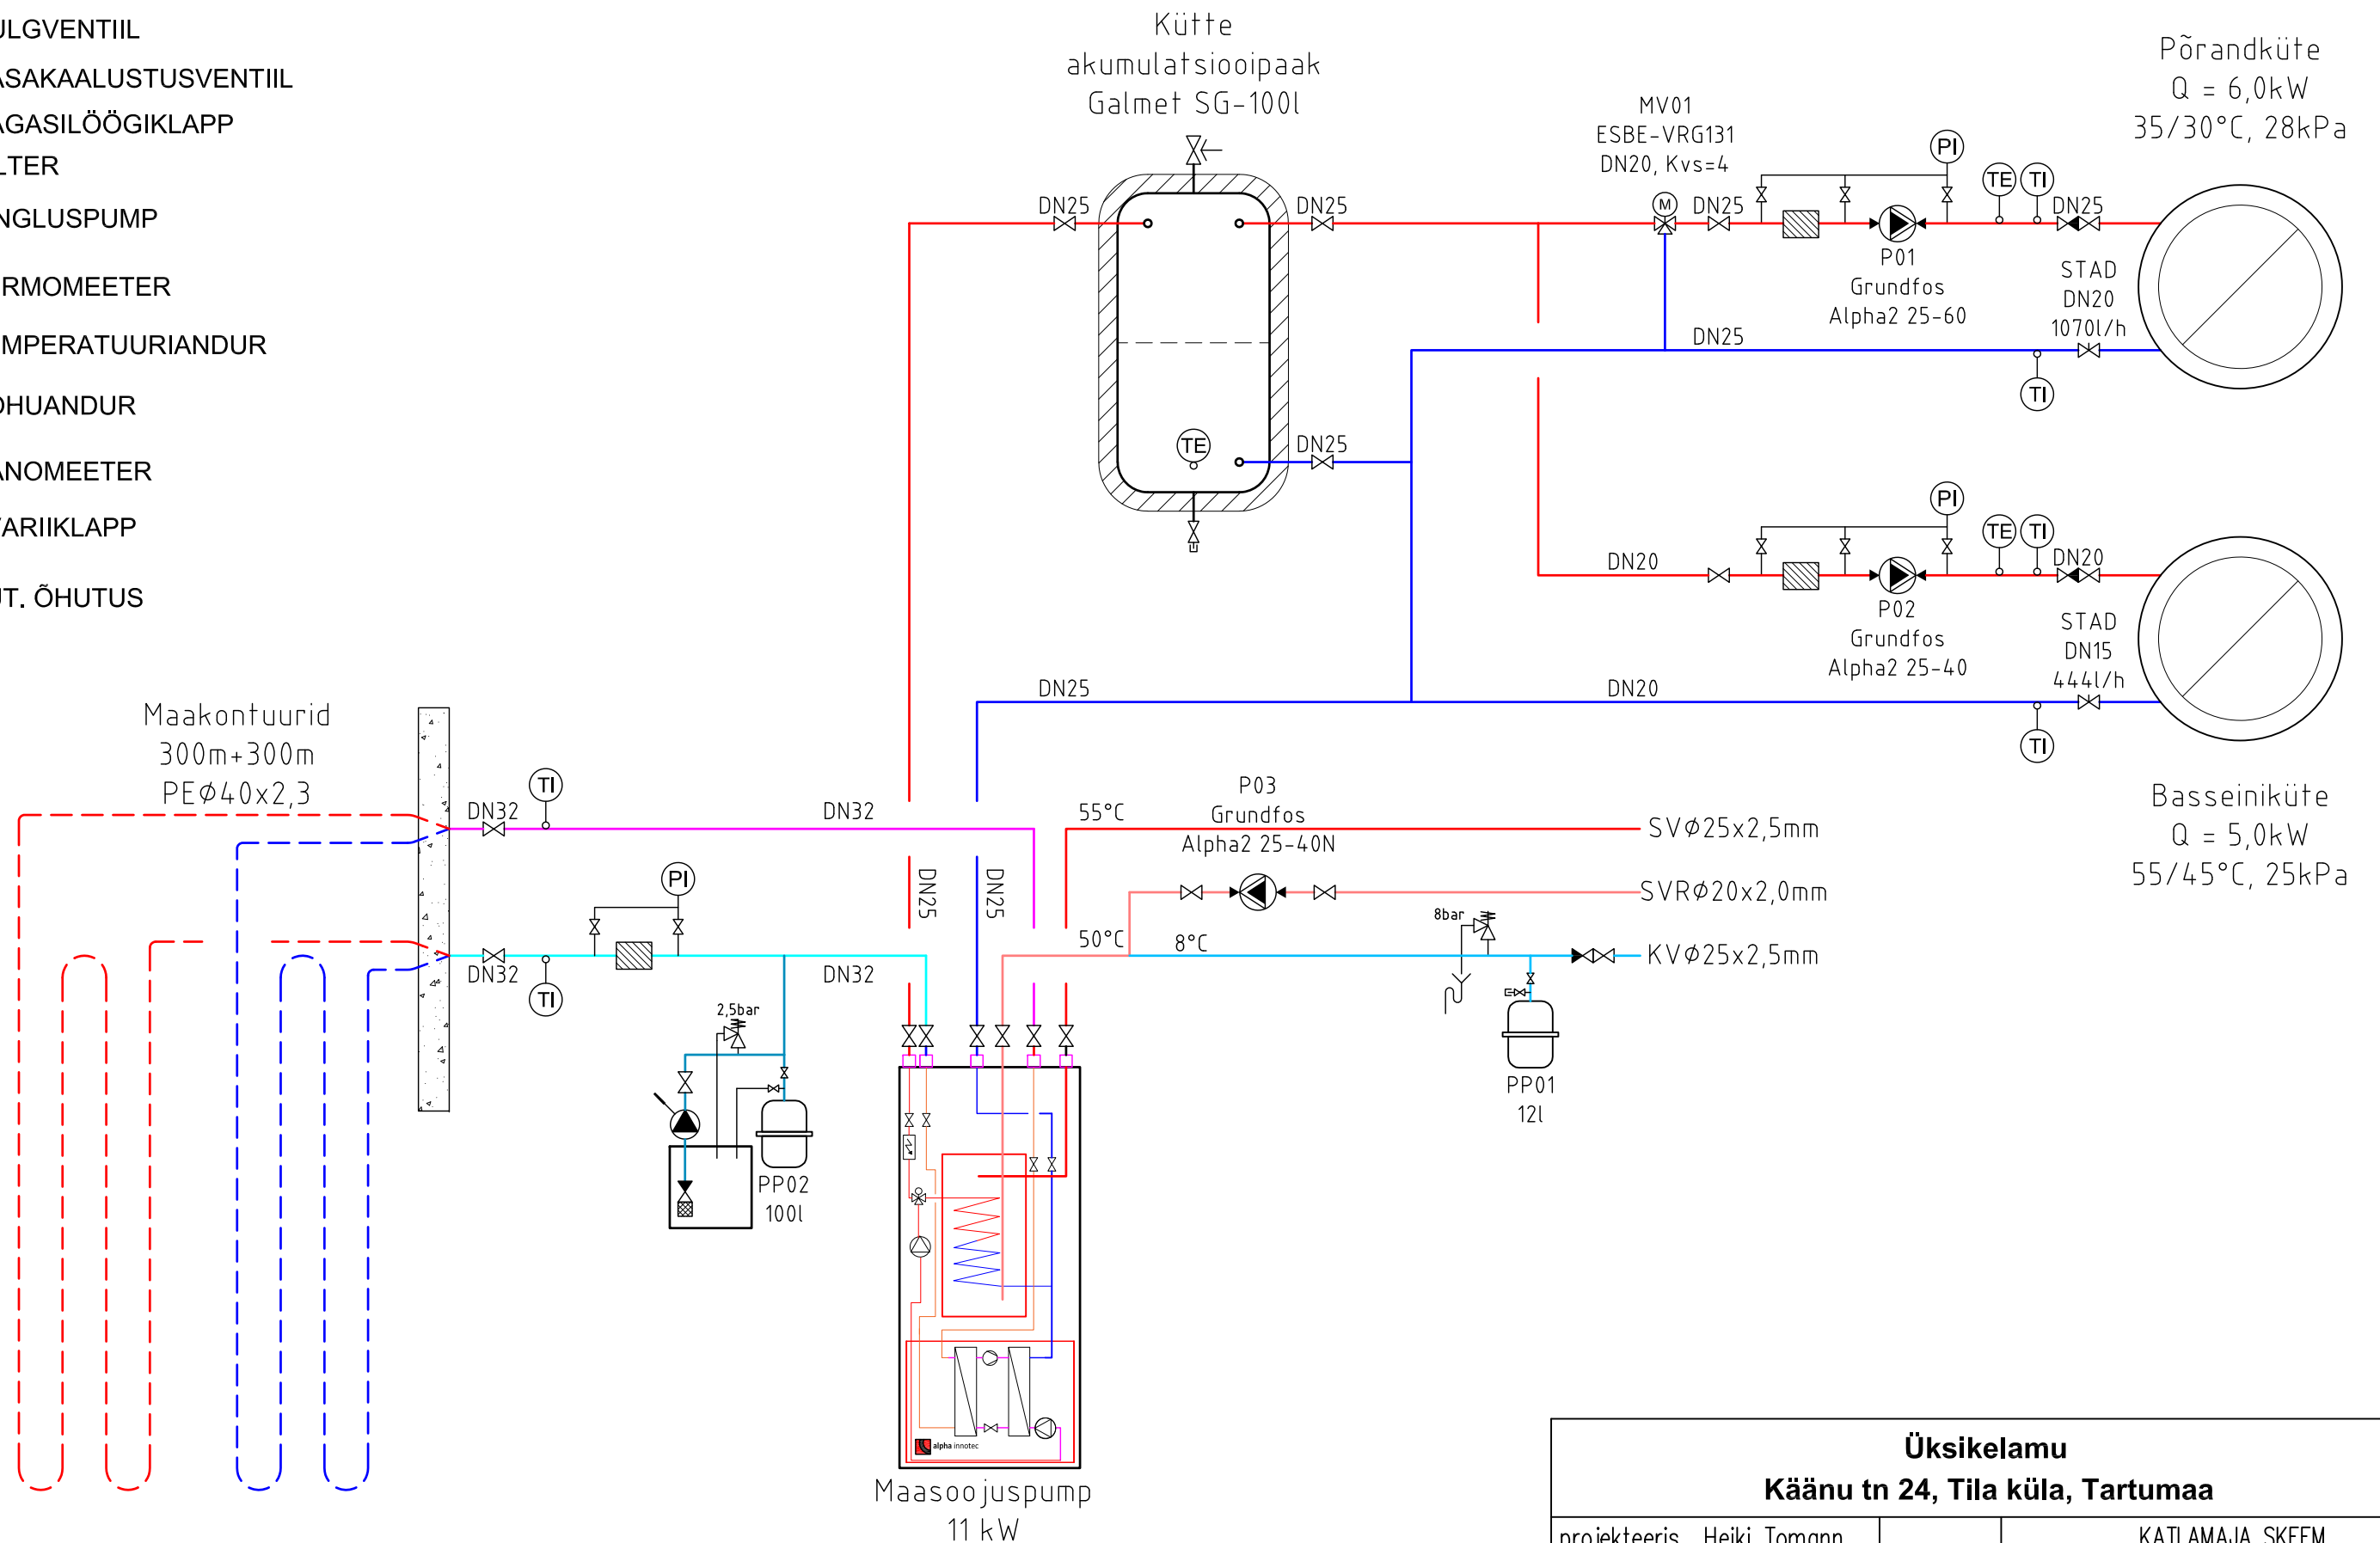

Üksikelamu				
Käänu tn 24, Tila küla, Tartumaa				
projekteeris	Heiki Tomann		KATLAMAJA SKEEM	
v.spetsialist	Tarmo Põderson		fail 0622_PP_käänu_2022-04-29	
Kuupäev	29.04.2022	Töö nr	06-2022	Stadium: PP M 1:100 Joonis: KV-02
OÜ HABELSBERG				
Anne 49-82, Tartu Tel. 51 07717 habelsberg@gmail.com EEP000229, äriregr. nr 11075872				