

VS-1 VÄLISSEIN


Krohv	
Vahtpolüstüreen EPS	100 mm
Bauroc plokk	375 mm
Siseviimistlus	

SS-1 SISESEIN

Siseviimistlus	
Bauroc plokk	250 mm
Siseviimistlus	

SS-2 SISESEIN

Siseviimistlus	
Bauroc plokk	150 mm
Siseviimistlus	

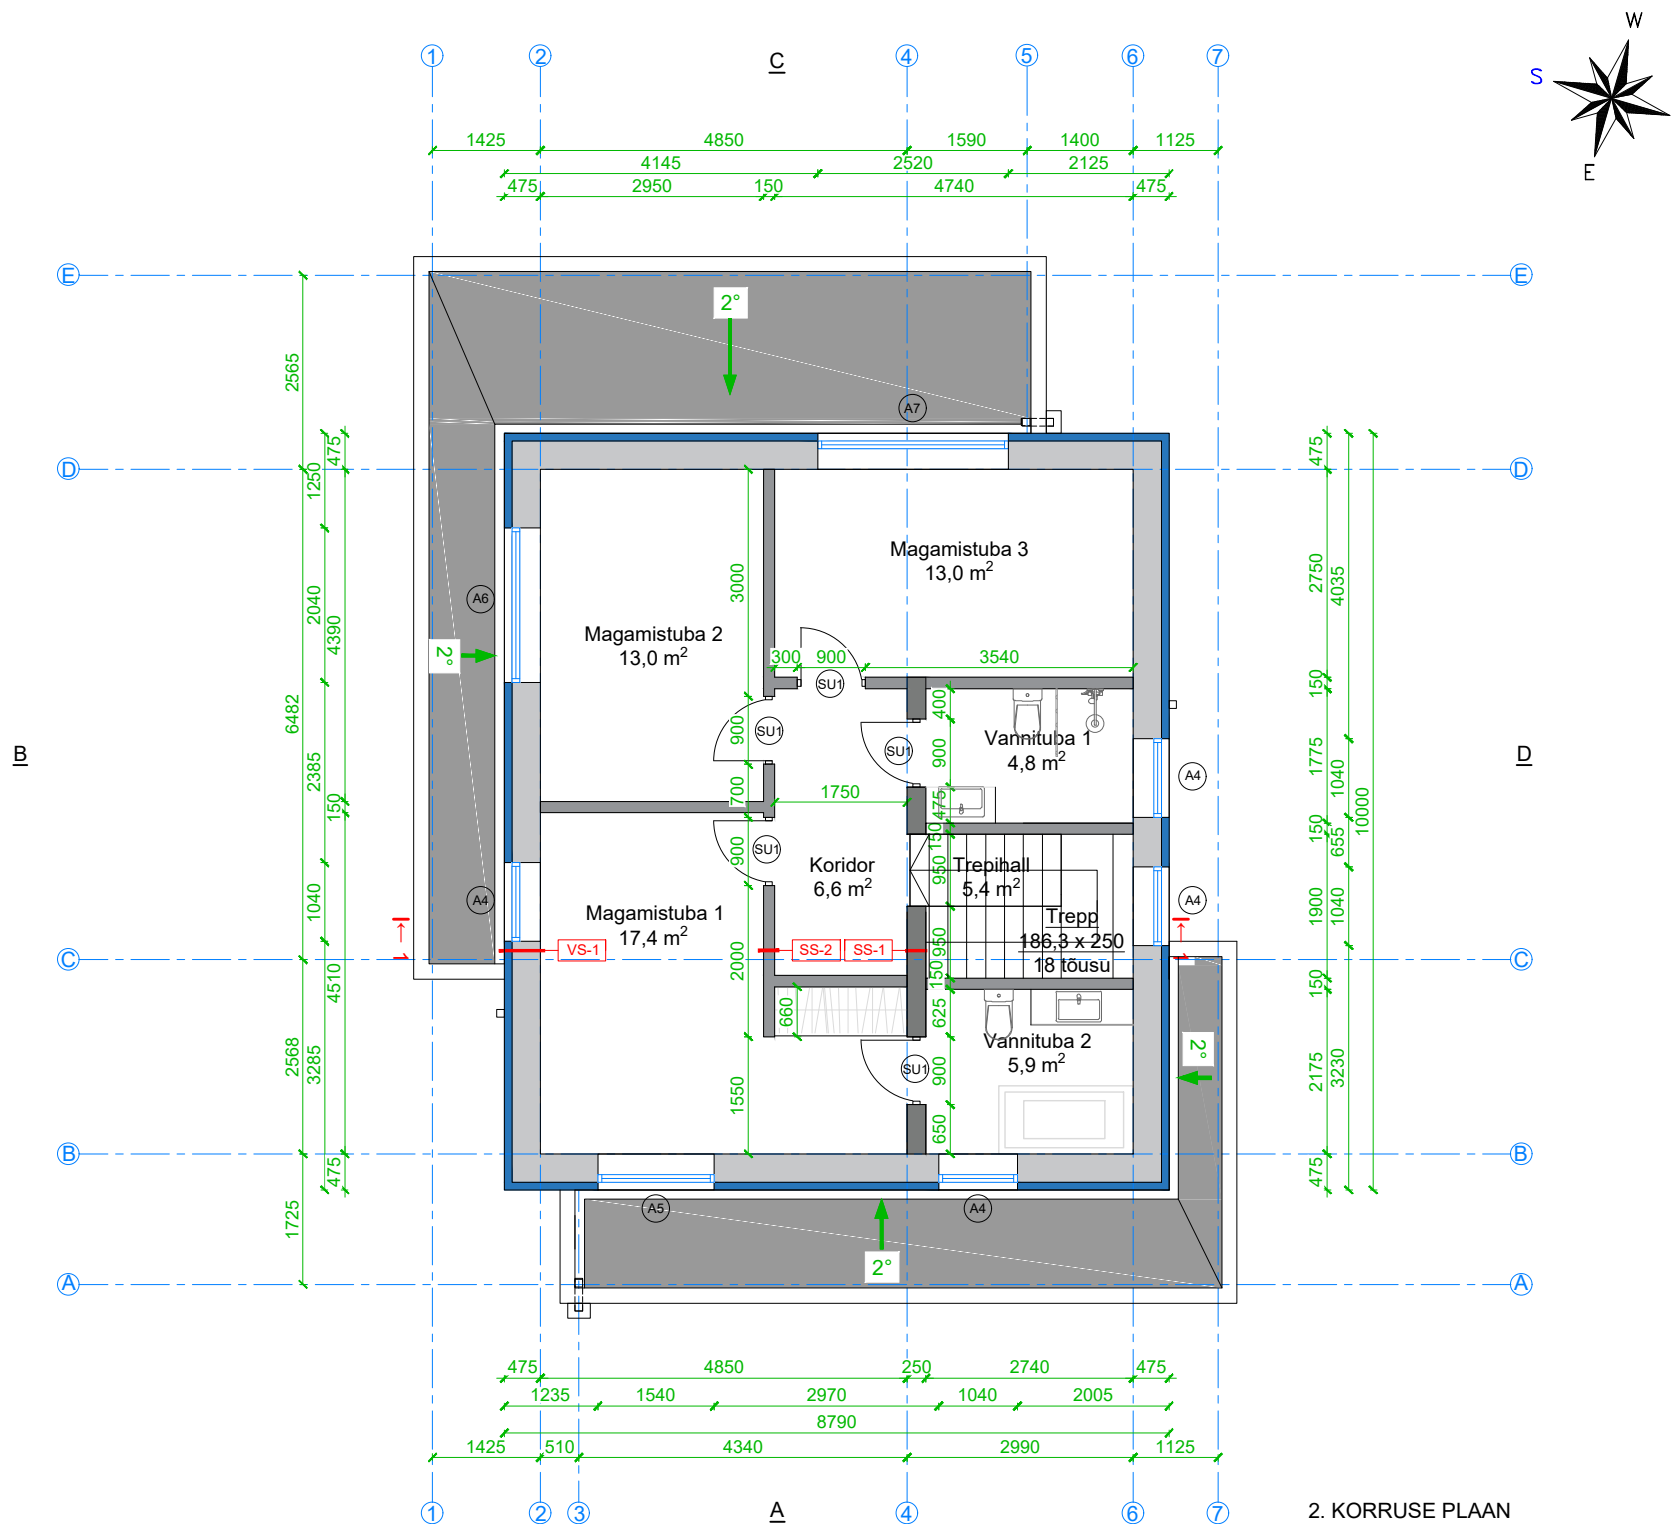

2. KORRUSE PLAAN

MÄRKUS: Konstruktiivne osa lahendada eraldi projektiga.