

KL-1 KATUSLAGI

Katusekate	ca 35 mm
Roovitus	32x100 mm
Dist. liist	25x50 mm
Aluskate	
Ferm	
Mineraalvill Isover Premium 33	350 mm
Ferm	
Aurutõke	
Pruss/mineraalvill Isover Premium 33	50 mm
Roov	25x100 mm
Kipsplaat GKB Standard	13 mm
Siseviimistlus	
U=0,11 W/k*m²	

VL-1 VAHELAGI

Põrandaviimistlus	
OSB plaat	22 mm
Põrandatalad	150x 50 mm
Puitkarkass talade toetuseks	
Kivivill Rockwool Superrock	250 mm
Ol. ol. konstruktsioon	

VS-2 VÄLISSEIN

Krohv	
Kivivill Rockwool Fasrock Lamella LL	100 mm
Veekindel vineer	12 mm
Ol. ol. karkass /kivivill Rockwool Superrock	200x50 mm
Jäikusplaat	18 mm
Aurutõke	
Karkass/ kivivill Rockwool Superrock	50x50 mm
2x Kipsplaat GtA	25 mm
Siseviimistlus	
U=0,11 W/k*m²	

VS-3 VÄLISSEIN

Krohv	
Vahtpolüstüreen EPS 60 Silver	150 mm
Ol. ol. tuhaplokk	300 mm
Ol. ol. silikaattellis	65 mm
Ol. ol. krohv	10 mm
U=0,14 W/k*m²	

VS-4 VÄLISSEIN

Krohv	
Vahtpolüstüreen EPS 60 Silver	150 mm
Ol. ol. tuhaplokk	300 mm
Siseviimistlus	
U=0,14 W/k*m²	

VS-5 VÄLISSEIN

Krohv	
Vahtpolüstüreen EPS 60 Silver	150 mm
Bauroc plokk	300 mm
Siseviimistlus	
U=0,11 W/k*m²	

V-1 VUNDAMENT

Krohv	
Vahtpolüstüreen EPS 120 perimeeter pluss	100 mm
Ol. ol. konstruktsioon	

V-2 VUNDAMENT


Krohv	
Vahtpolüstüreen EPS 120 perimeeter pluss	100 mm
Bauroc plokk	500 mm
Siseviimistlus	

SS-1 SISESEIN

Ol. ol. krohv	10 mm
Ol. ol. silikaattellis	300 mm
Ol. ol. krohv	10 mm

SS-2 SISESEIN

Siseviimistlus	
Ol. ol. silikaattellis	
Siseviimistlus	

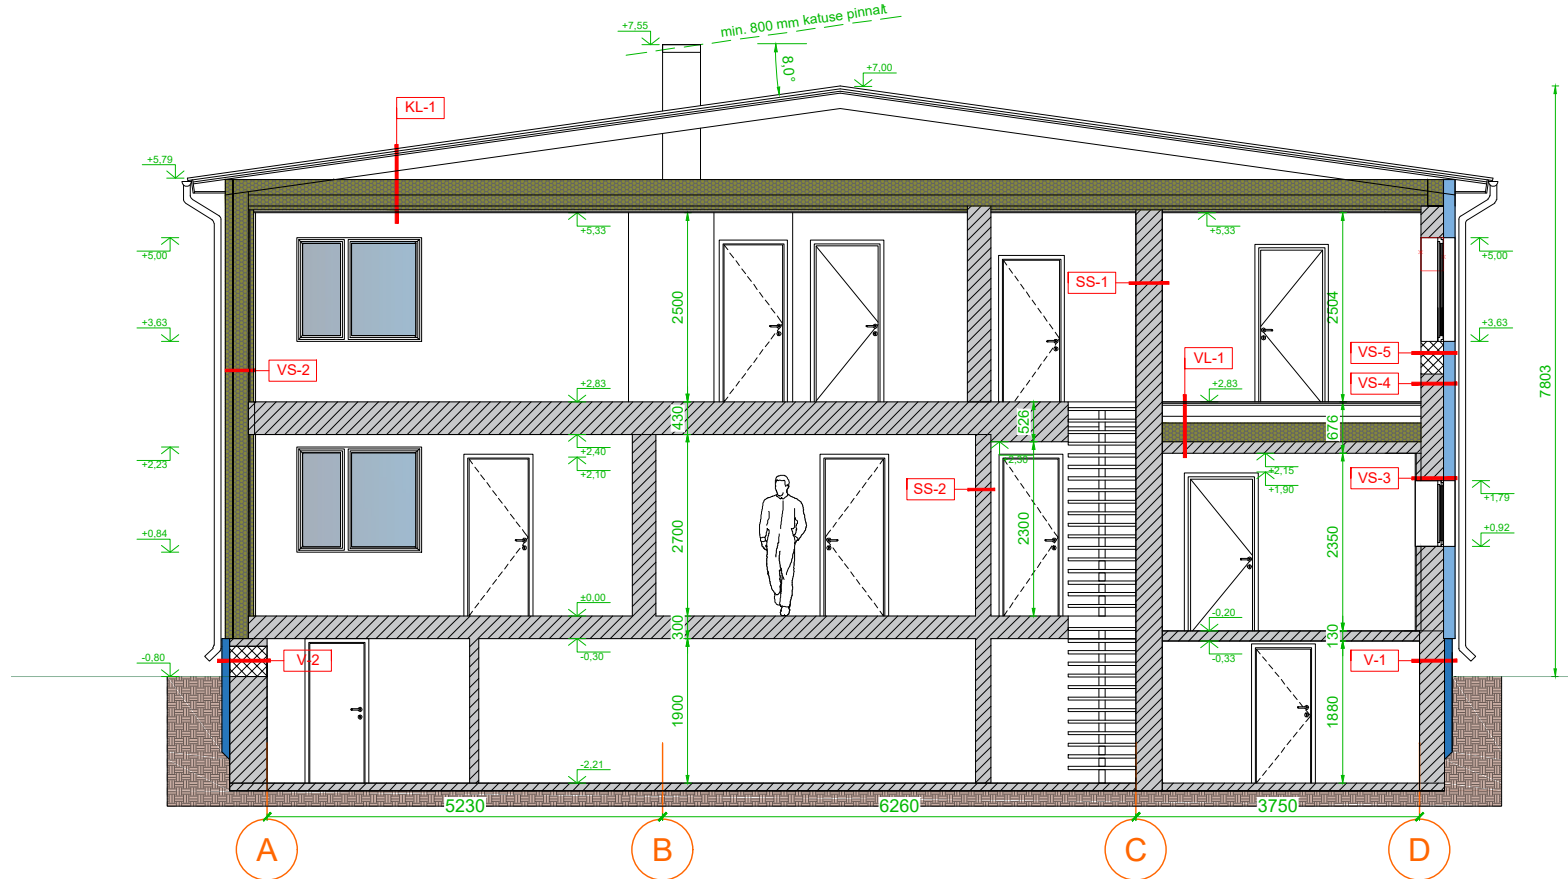

LÕIGE A-A

TINGMÄRGID

- Olemaolev ja säilitatav konstruktsioon
- Projektiga lammutatav osa
- Mineraalvill
- Vahtpolüstüreen EPS 60 Silver
- Vahtpolüstüreen EPS 120 perimeeter pluss
- Bauroc plokk

MÄRKUSED: Joonis on koostatud hoone inventariseerimisjooniste alusel, kõik mõõdud tuleb täpsustada kohapeal. Projekteerimise käigus konstruktsioone ei avatud.