


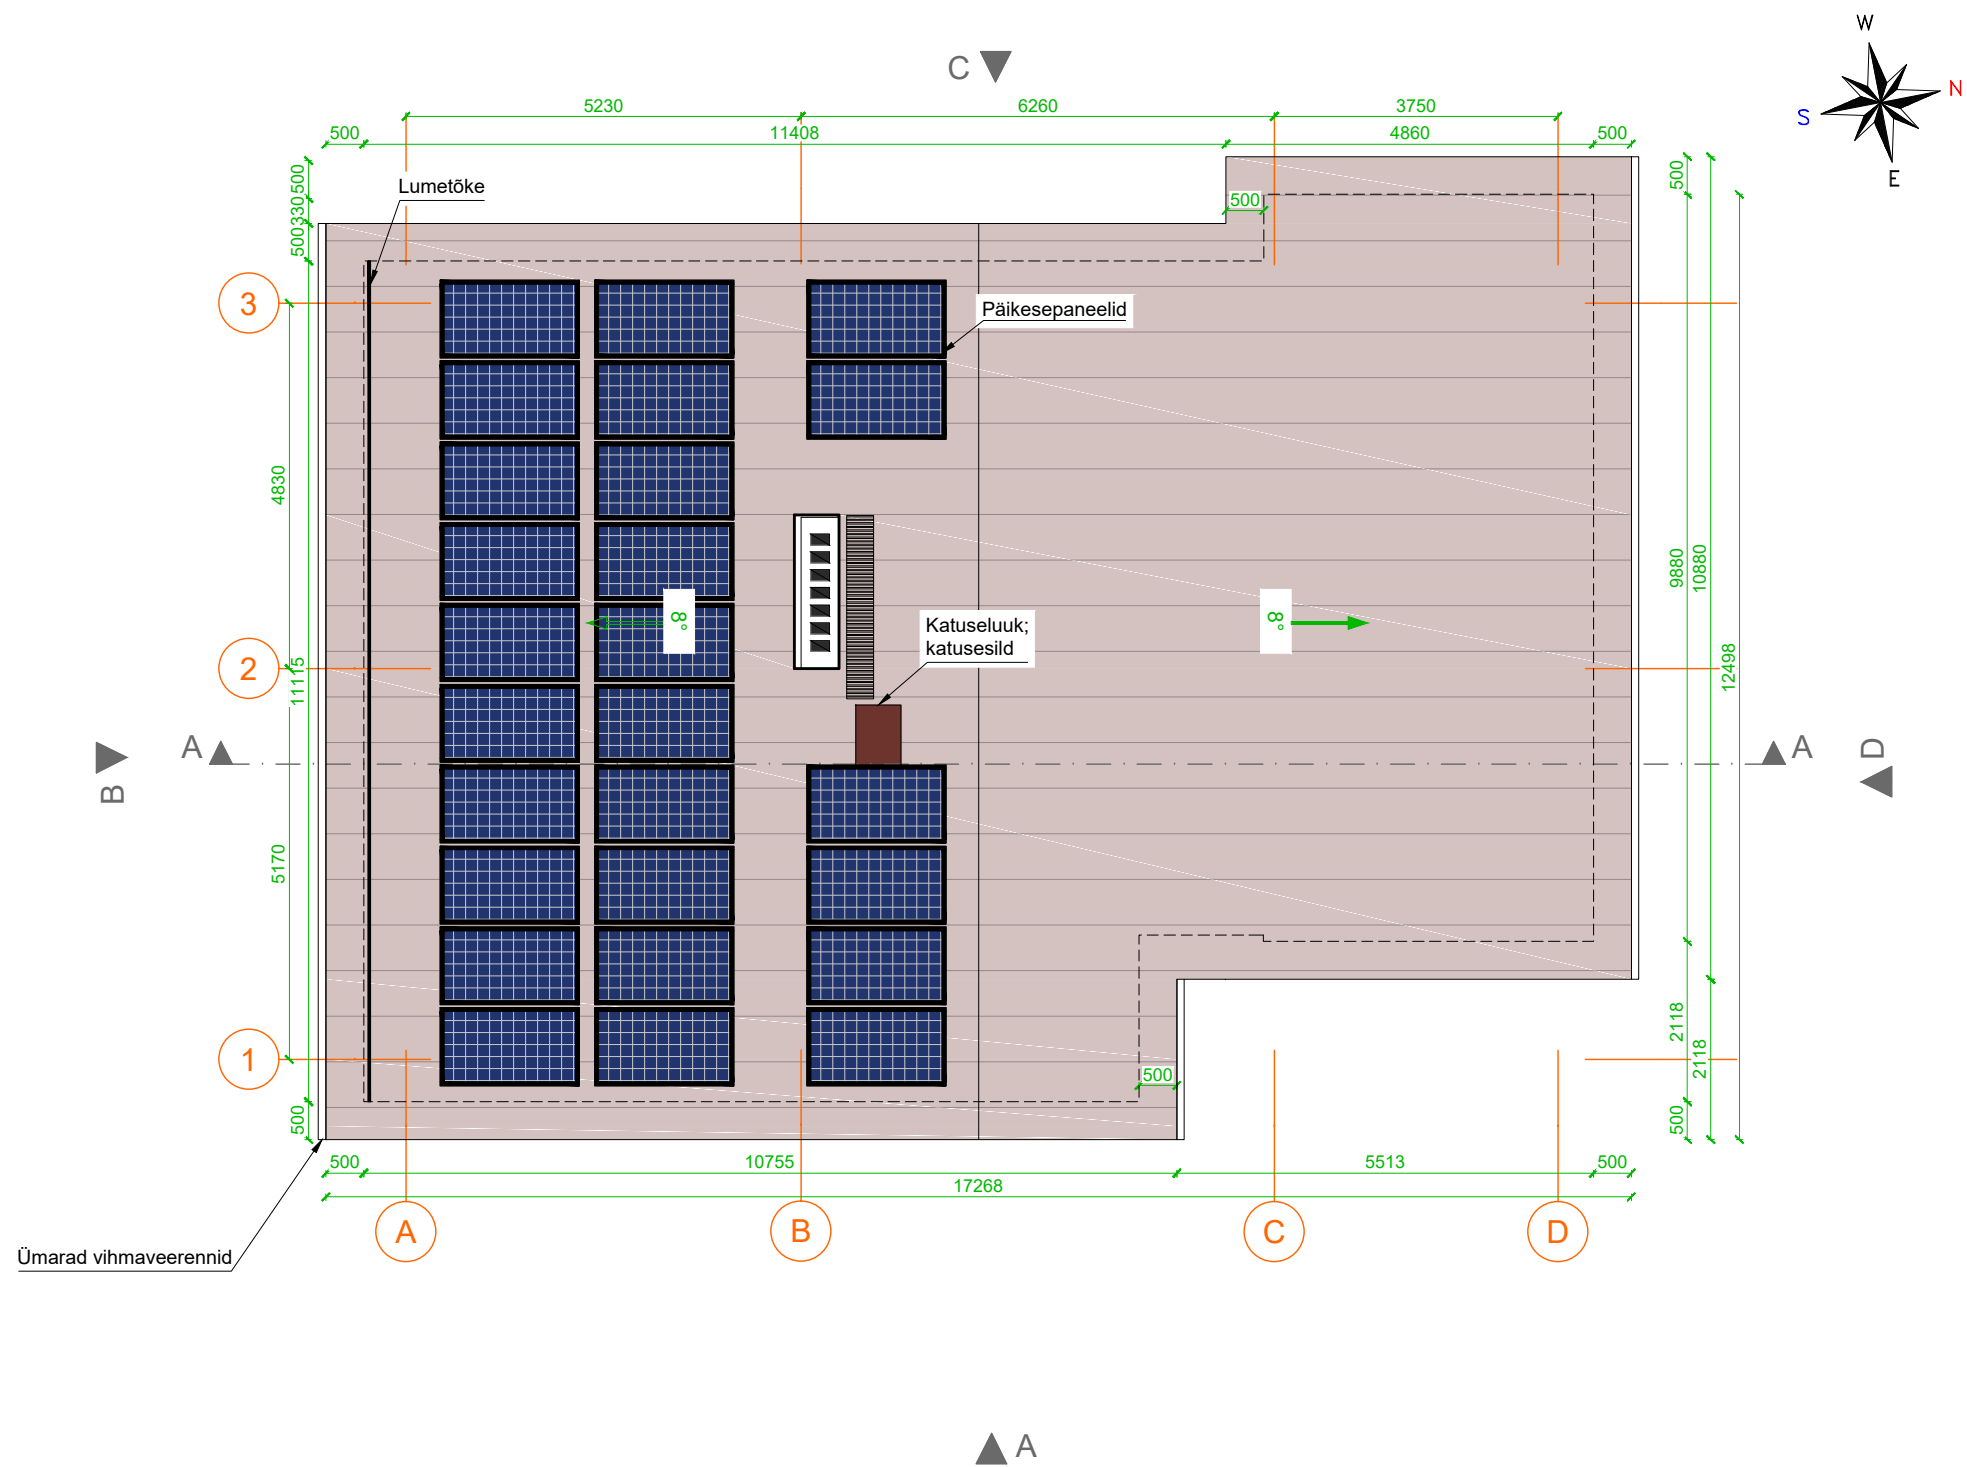

KATUSE PLAAN

MÄRKUSED: Joonis on koostatud hoone inventariseerimisjooniste alusel, kõik mõõdud tuleb täpsustada kohapeal. Projekteerimise käigus konstruktsioone ei avatud.