

VS-1 VÄLISSEIN* (*tellija erisoov)

Krohv	
Kivivill Rockwool Fasrock Lamella LL	100 mm
Veekindel vineer	12 mm
Ol. ol. karkass /kivivill Rockwool Superrock	200x50 mm
Ol. ol. puitlaudis	18x95 mm
Aurutõke	
Karkass/ kivivill Rockwool Superrock	50x50 mm
2x Kipsplaat Knauf White Gkb/A	25 mm
Siseviimistlus	
U=0,11 W/k*m²	

VS-2 VÄLISSEIN

Krohv	
Kivivill Rockwool Fasrock Lamella LL	100 mm
Veekindel vineer	12 mm
Ol. ol. karkass /kivivill Rockwool Superrock	200x50 mm
Jäikusplaat	18 mm
Aurutõke	
Karkass/ kivivill Rockwool Superrock	50x50 mm
2x Kipsplaat GtA	25 mm
Siseviimistlus	
U=0,11 W/k*m²	

VS-4 VÄLISSEIN

Krohv	
Vahtpolüstüreen EPS 60 Silver	150 mm
Ol. ol. tuhaplokk	300 mm
Siseviimistlus	
U=0,14 W/k*m²	

SS-1 SISESEIN

Siseviimistlus	
Ol. ol. silikaattellis	300 mm
Siseviimistlus	

SS-2 SISESEIN


Siseviimistlus	
Ol. ol. silikaattellis	
Siseviimistlus	

SS-3 SISESEIN

Siseviimistlus	
Kipsplaat Knauf White Gkb/A	12,5 mm
Karkass /kivivill Rockwool Superrock	100x50 mm
Kipsplaat Knauf White Gkb/A	12,5 mm
Siseviimistlus	

SS-4 SISESEIN

Siseviimistlus	
Kipsplaat Knauf White Gkb/A	12,5 mm
Karkass /kivivill Rockwool Superrock	200x50 mm
Kipsplaat Knauf White Gkb/A	12,5 mm
Siseviimistlus	

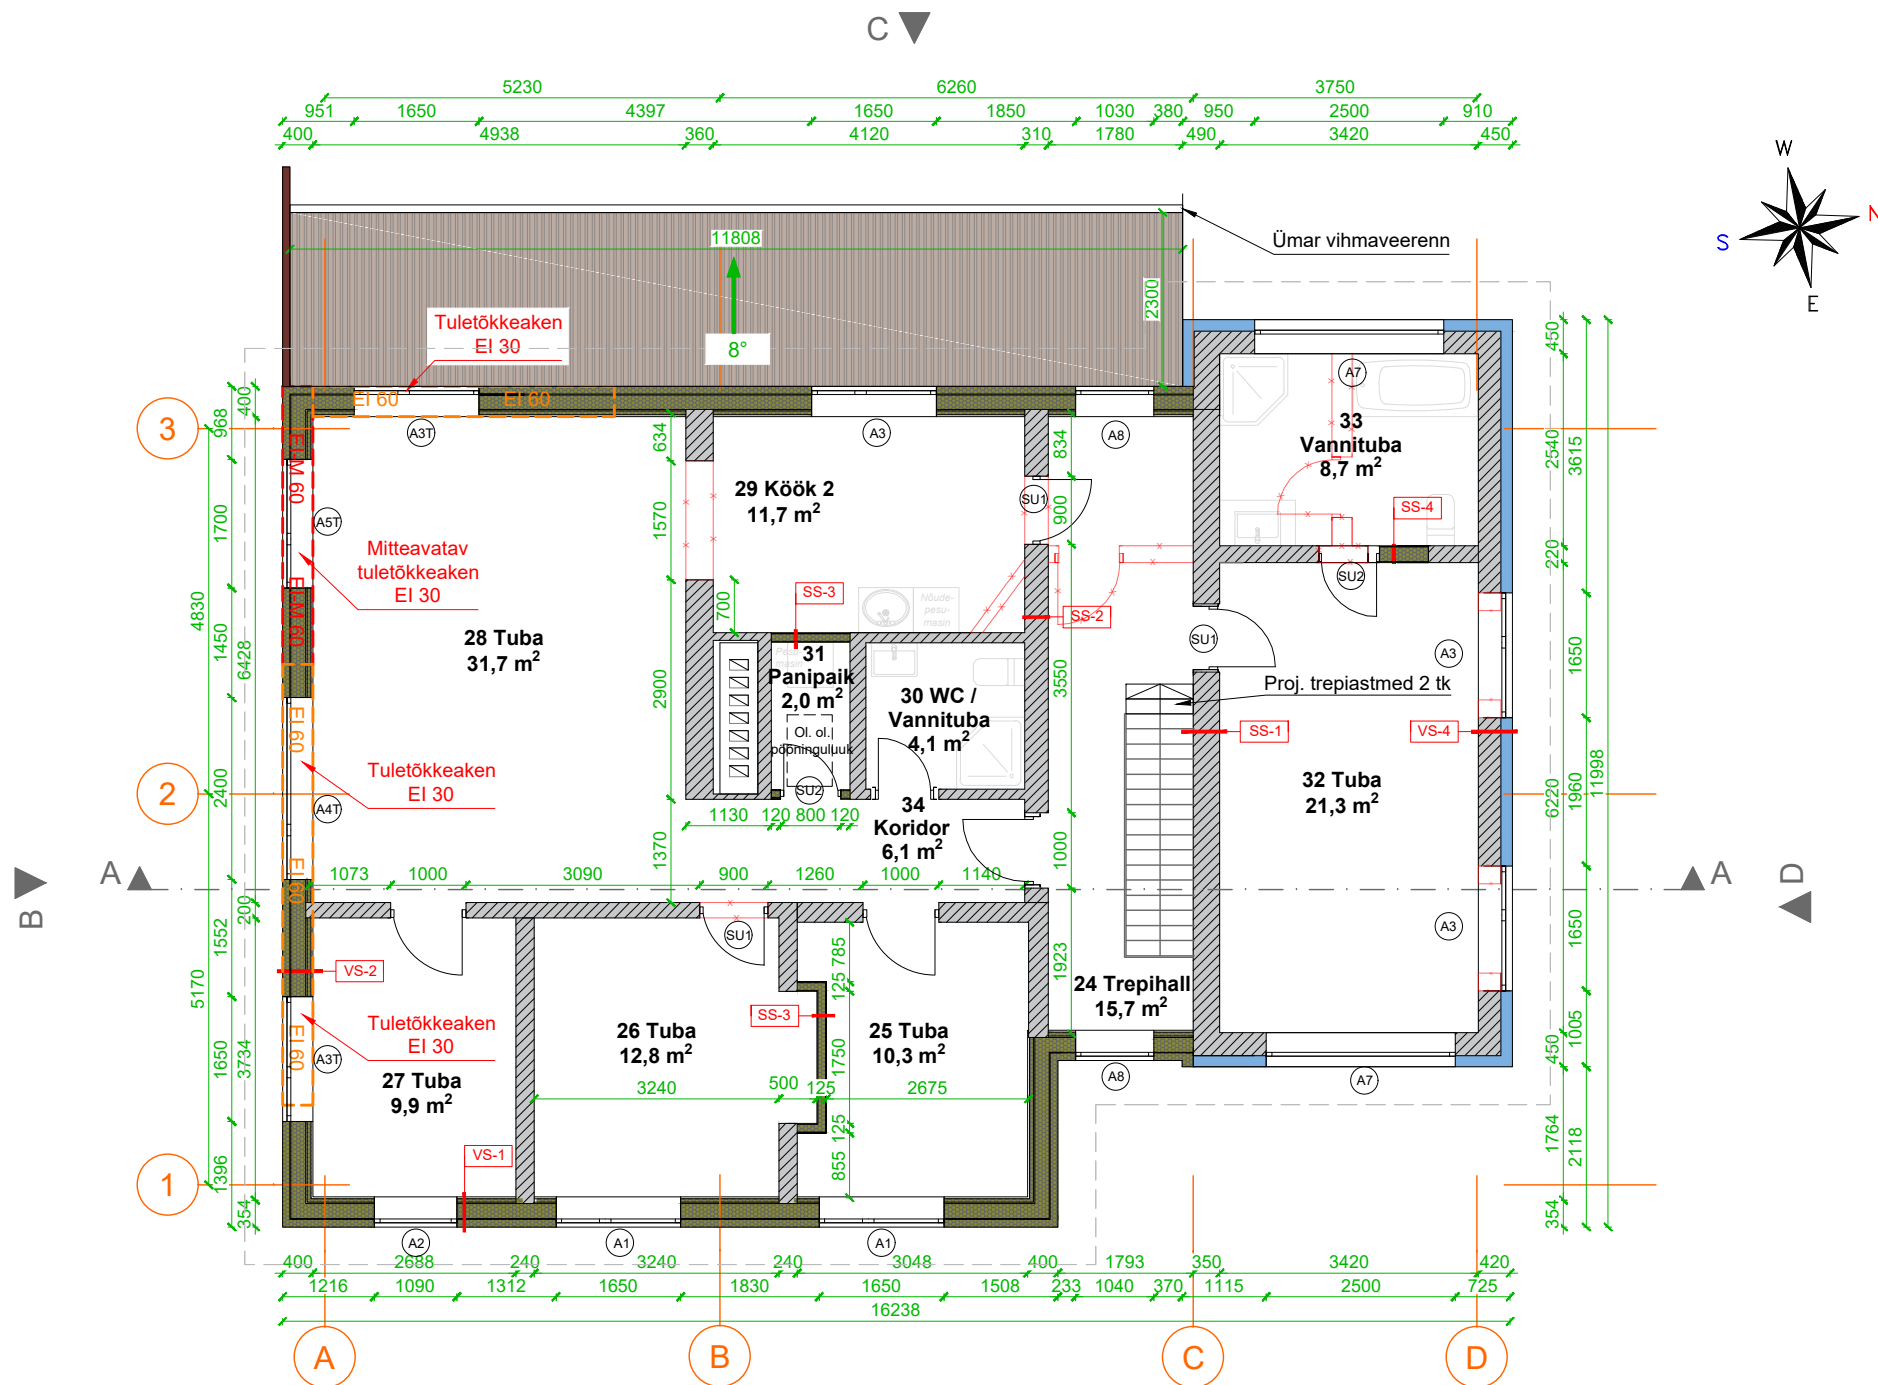

TINGMÄRGID

- Olemasolev ja säilitatav konstruktsioon
- Mineraalvill
- Vahtpolüstüreen EPS 60 Silver
- Projektiga lammutatav osa
- Sein tuleõkkesein EI-M 60
Kõik materjalid peavad vastama vähemalt A2 tuleundlikkusele
- Sein tuleõkkesein EI 60
Kõik materjalid peavad vastama vähemalt A2 tuleundlikkusele

MÄRKUSED: Joonis on koostatud hoone inventariseerimisjooniste alusel, kõik mõõdud tuleb täpsustada kohapeal. Projekteerimise käigus konstruktsioone ei avatud.