

VS-1 VÄLISSEIN* (*tellija erisoov)	
Krohv	
Kivivill Rockwool Fasrock Lamella LL	100 mm
Veekindel vineer	12 mm
Ol. ol. karkass /kivivill Rockwool Superrock	200x50 mm
Ol. ol. puitlaudis	18x95 mm
Aurutõke	
Karkass/ kivivill Rockwool Superrock	50x50 mm
2x Kipsplaat Knauf White Gkb/A	25 mm
Siseviimistlus	
U=0,11 W/k*m²	

VS-2 VÄLISSEIN	
Krohv	
Kivivill Rockwool Fasrock Lamella LL	100 mm
Veekindel vineer	12 mm
Ol. ol. karkass /kivivill Rockwool Superrock	200x50 mm
Jäikusplaat	18 mm
Aurutõke	
Karkass/ kivivill Rockwool Superrock	50x50 mm
2x Kipsplaat GtA	25 mm
Siseviimistlus	
U=0,11 W/k*m²	


VS-3 VÄLISSEIN	
Krohv	
Vahtpolüstüreen EPS 60 Silver	150 mm
Ol. ol. tuhaplokk	300 mm
Ol. ol. silikaattellis	65 mm
Ol. ol. krohv	10 mm
U=0,14 W/k*m²	

VS-5 VÄLISSEIN	
Krohv	
Vahtpolüstüreen EPS 60 Silver	150 mm
Bauroc plokk	300 mm
Siseviimistlus	
U=0,11 W/k*m²	

VS-6 VÄLISSEIN	
Krohv	
Fibo plokk	100 mm
Krohv	

SS-1 SISESEIN	
Siseviimistlus	
Ol. ol. silikaattellis	300 mm
Siseviimistlus	

SS-2 SISESEIN	
Siseviimistlus	
Ol. ol. silikaattellis	
Siseviimistlus	

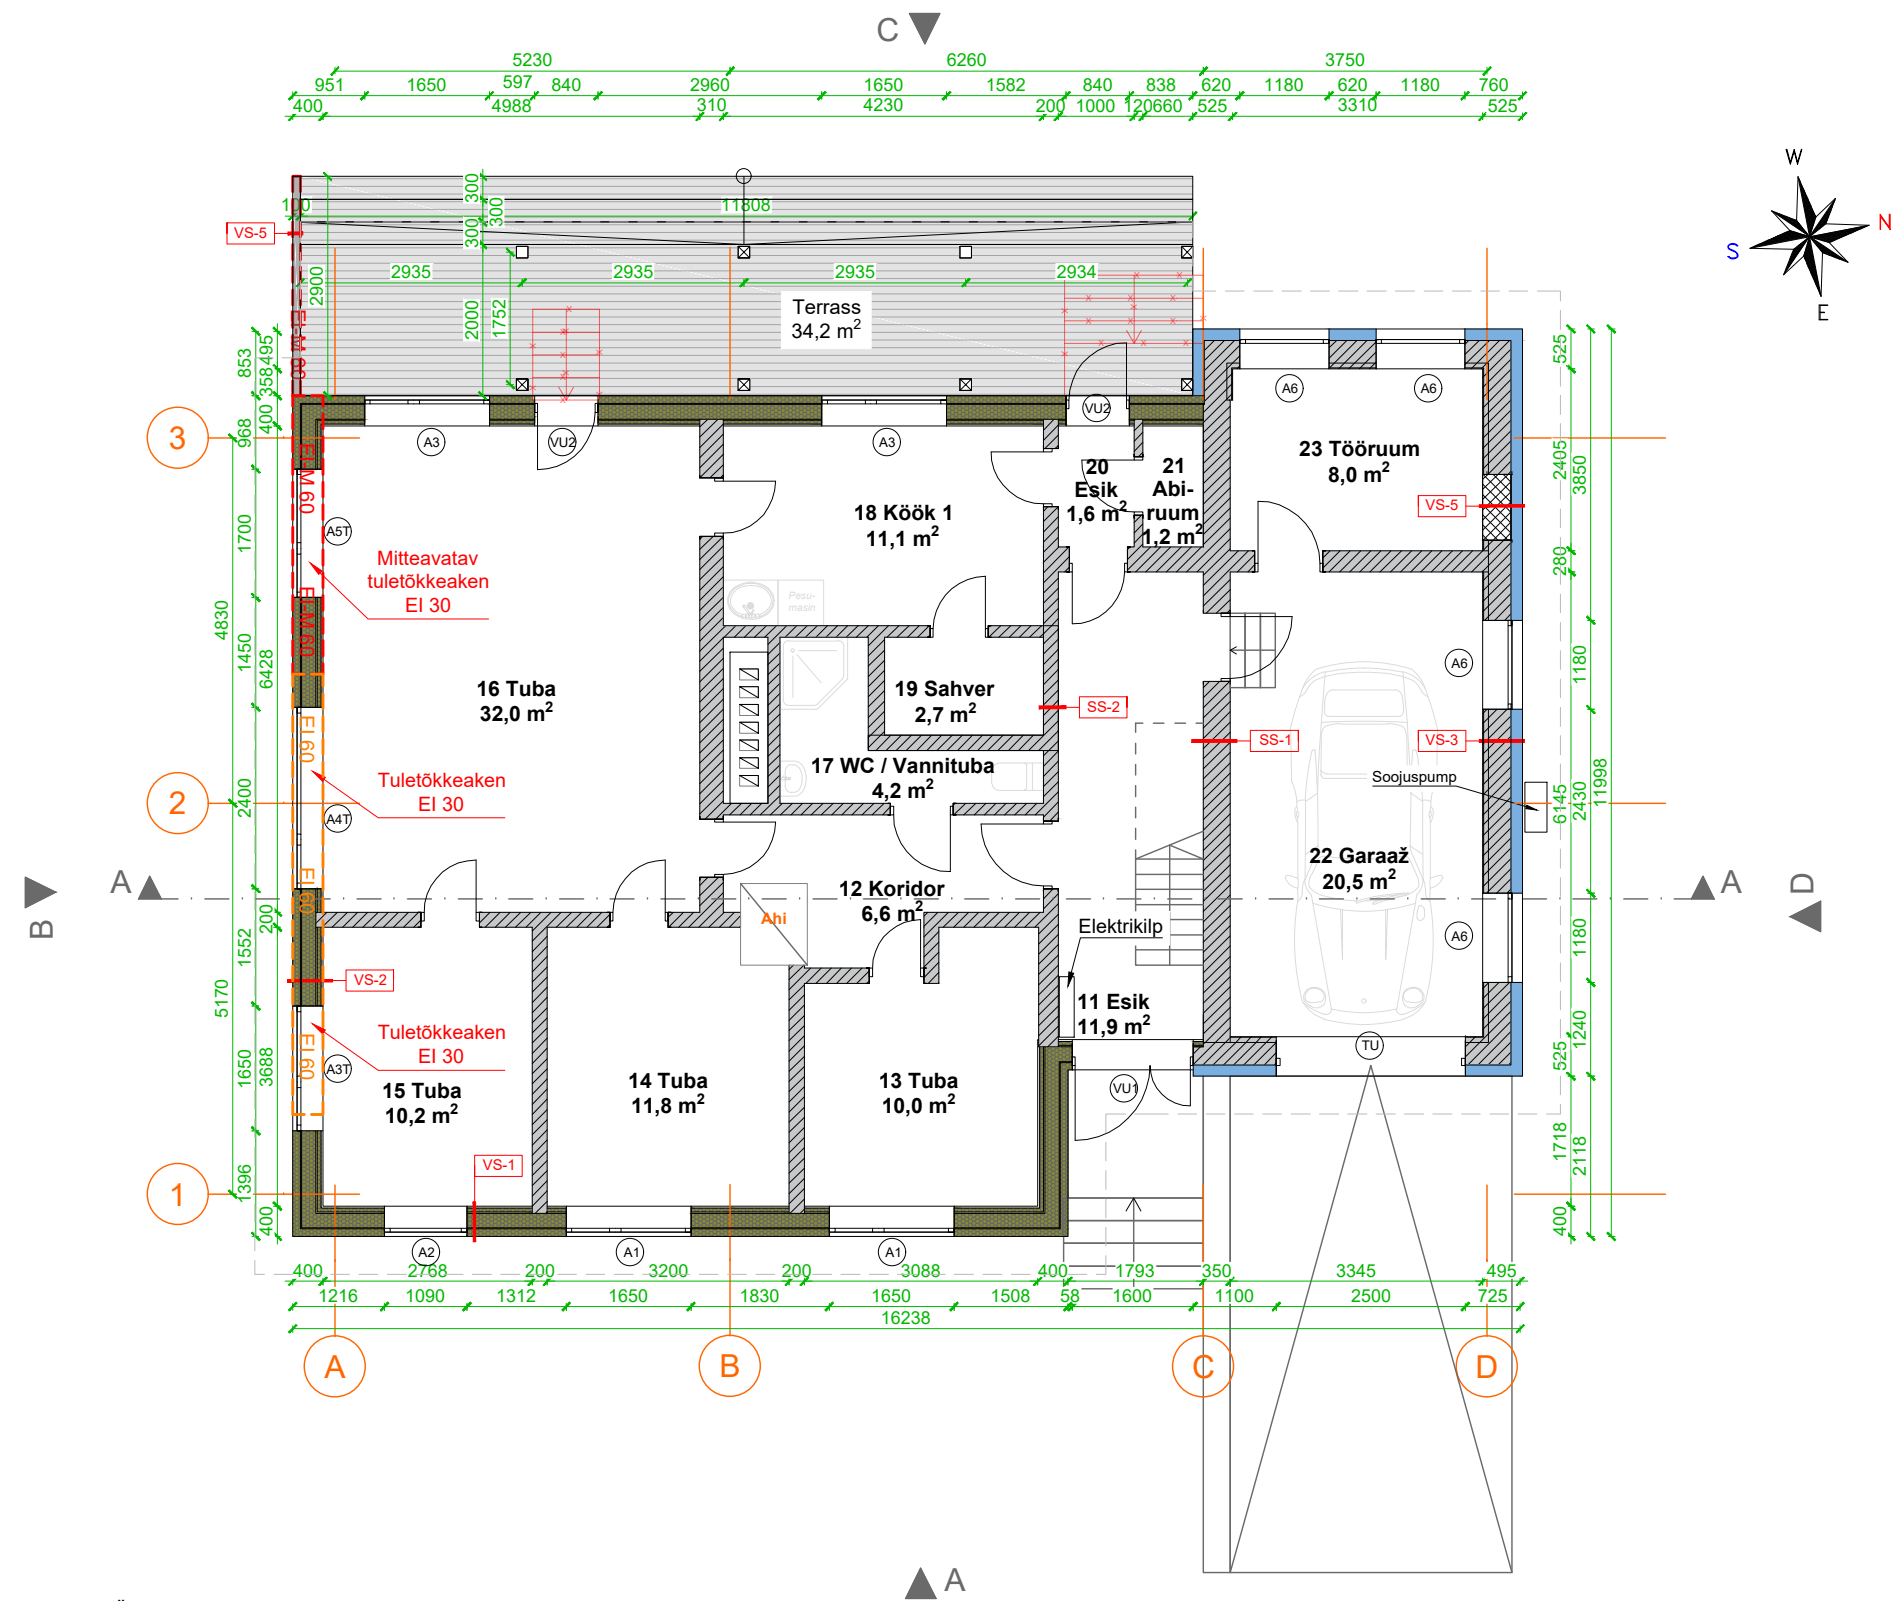

TINGMÄRGID	
	Olemasolev ja säilitatav konstruktsioon
	Mineraalvill
	Vahtpolüstüreen EPS 60 Silver
	Sein tuletočkesein EI-M 60
Kõik materjalid peavad vastama vähemalt A2 tuleundlikkusele	
	Sein tuletočkesein EI 60
Kõik materjalid peavad vastama vähemalt A2 tuleundlikkusele	
MÄRKUSED: Joonis on koostatud hoone inventariseerimisjooniste alusel, kõik mõõdud tuleb täpsustada kohapeal. Projekteerimise käigus konstruktsioone ei avatud.	

1. KORRUSE PLAAN