


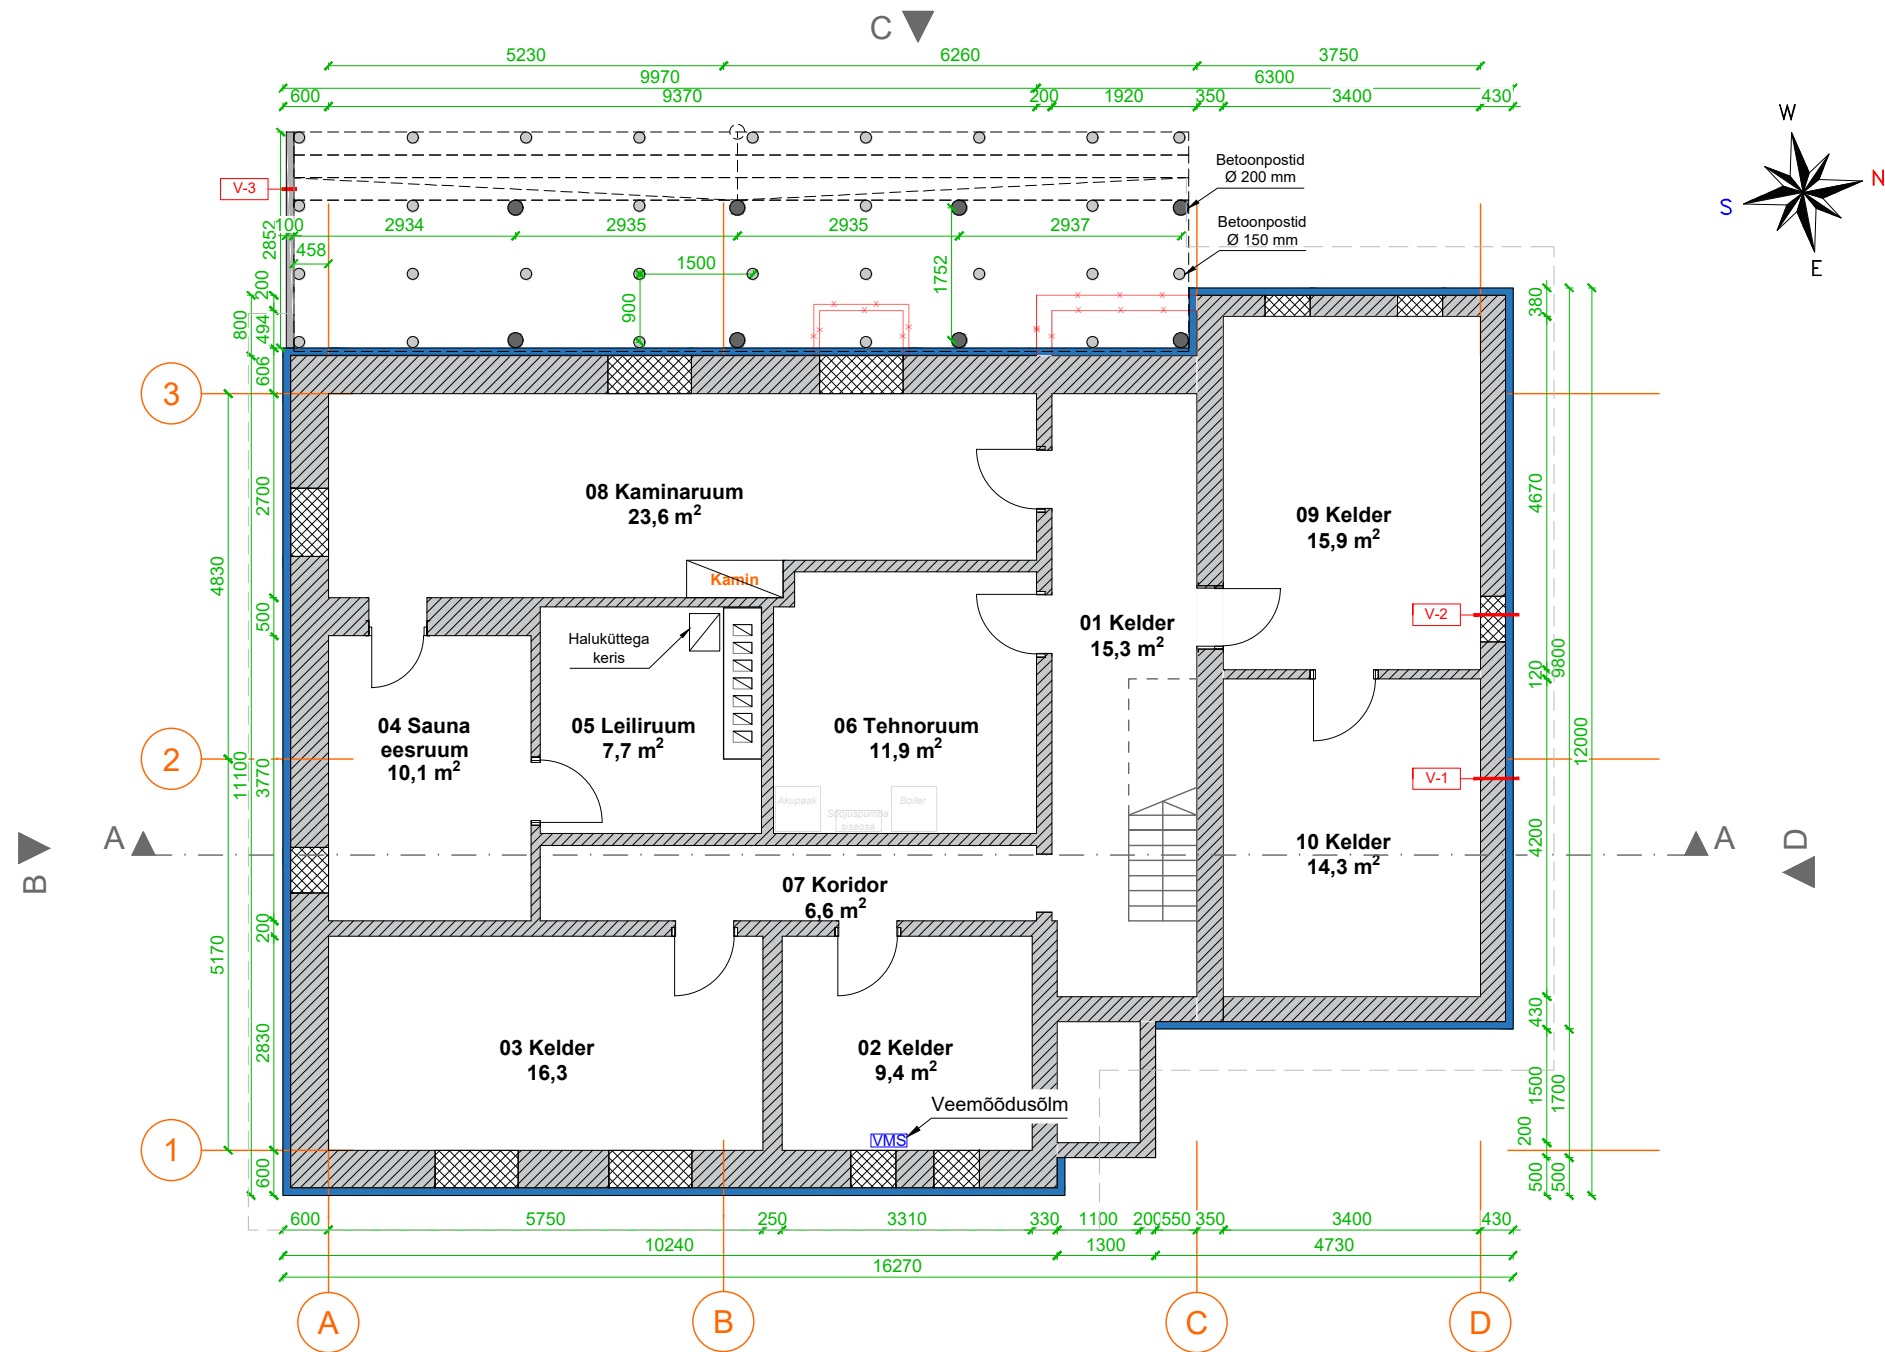

- V-1 VUNDAMENT**
Krohv
Vahtpolüstüreen EPS 120 perimeeter pluss
100 mm
Ol. ol. konstruktsioon
- V-2 VUNDAMENT**
Krohv
Vahtpolüstüreen EPS 120 perimeeter pluss
100 mm
Fibo plokk
Siseviimistlus
- V-3 VUNDAMENT**
Fibo plokk
100 mm

- TINGMÄRGID**
- Olemasolev ja säilitatav konstruktsioon
 - Vahtpolüstüreen EPS 120 perimeeter pluss
 - Bauroc plokk
 - Projektiga lammutatav osa

KELDRI PLAAN

MÄRKUSED: Joonis on koostatud hoone inventariseerimisjooniste alusel, kõik mõõdud tuleb täpsustada kohapeal. Projekteerimise käigus konstruktsioone ei avatud.