


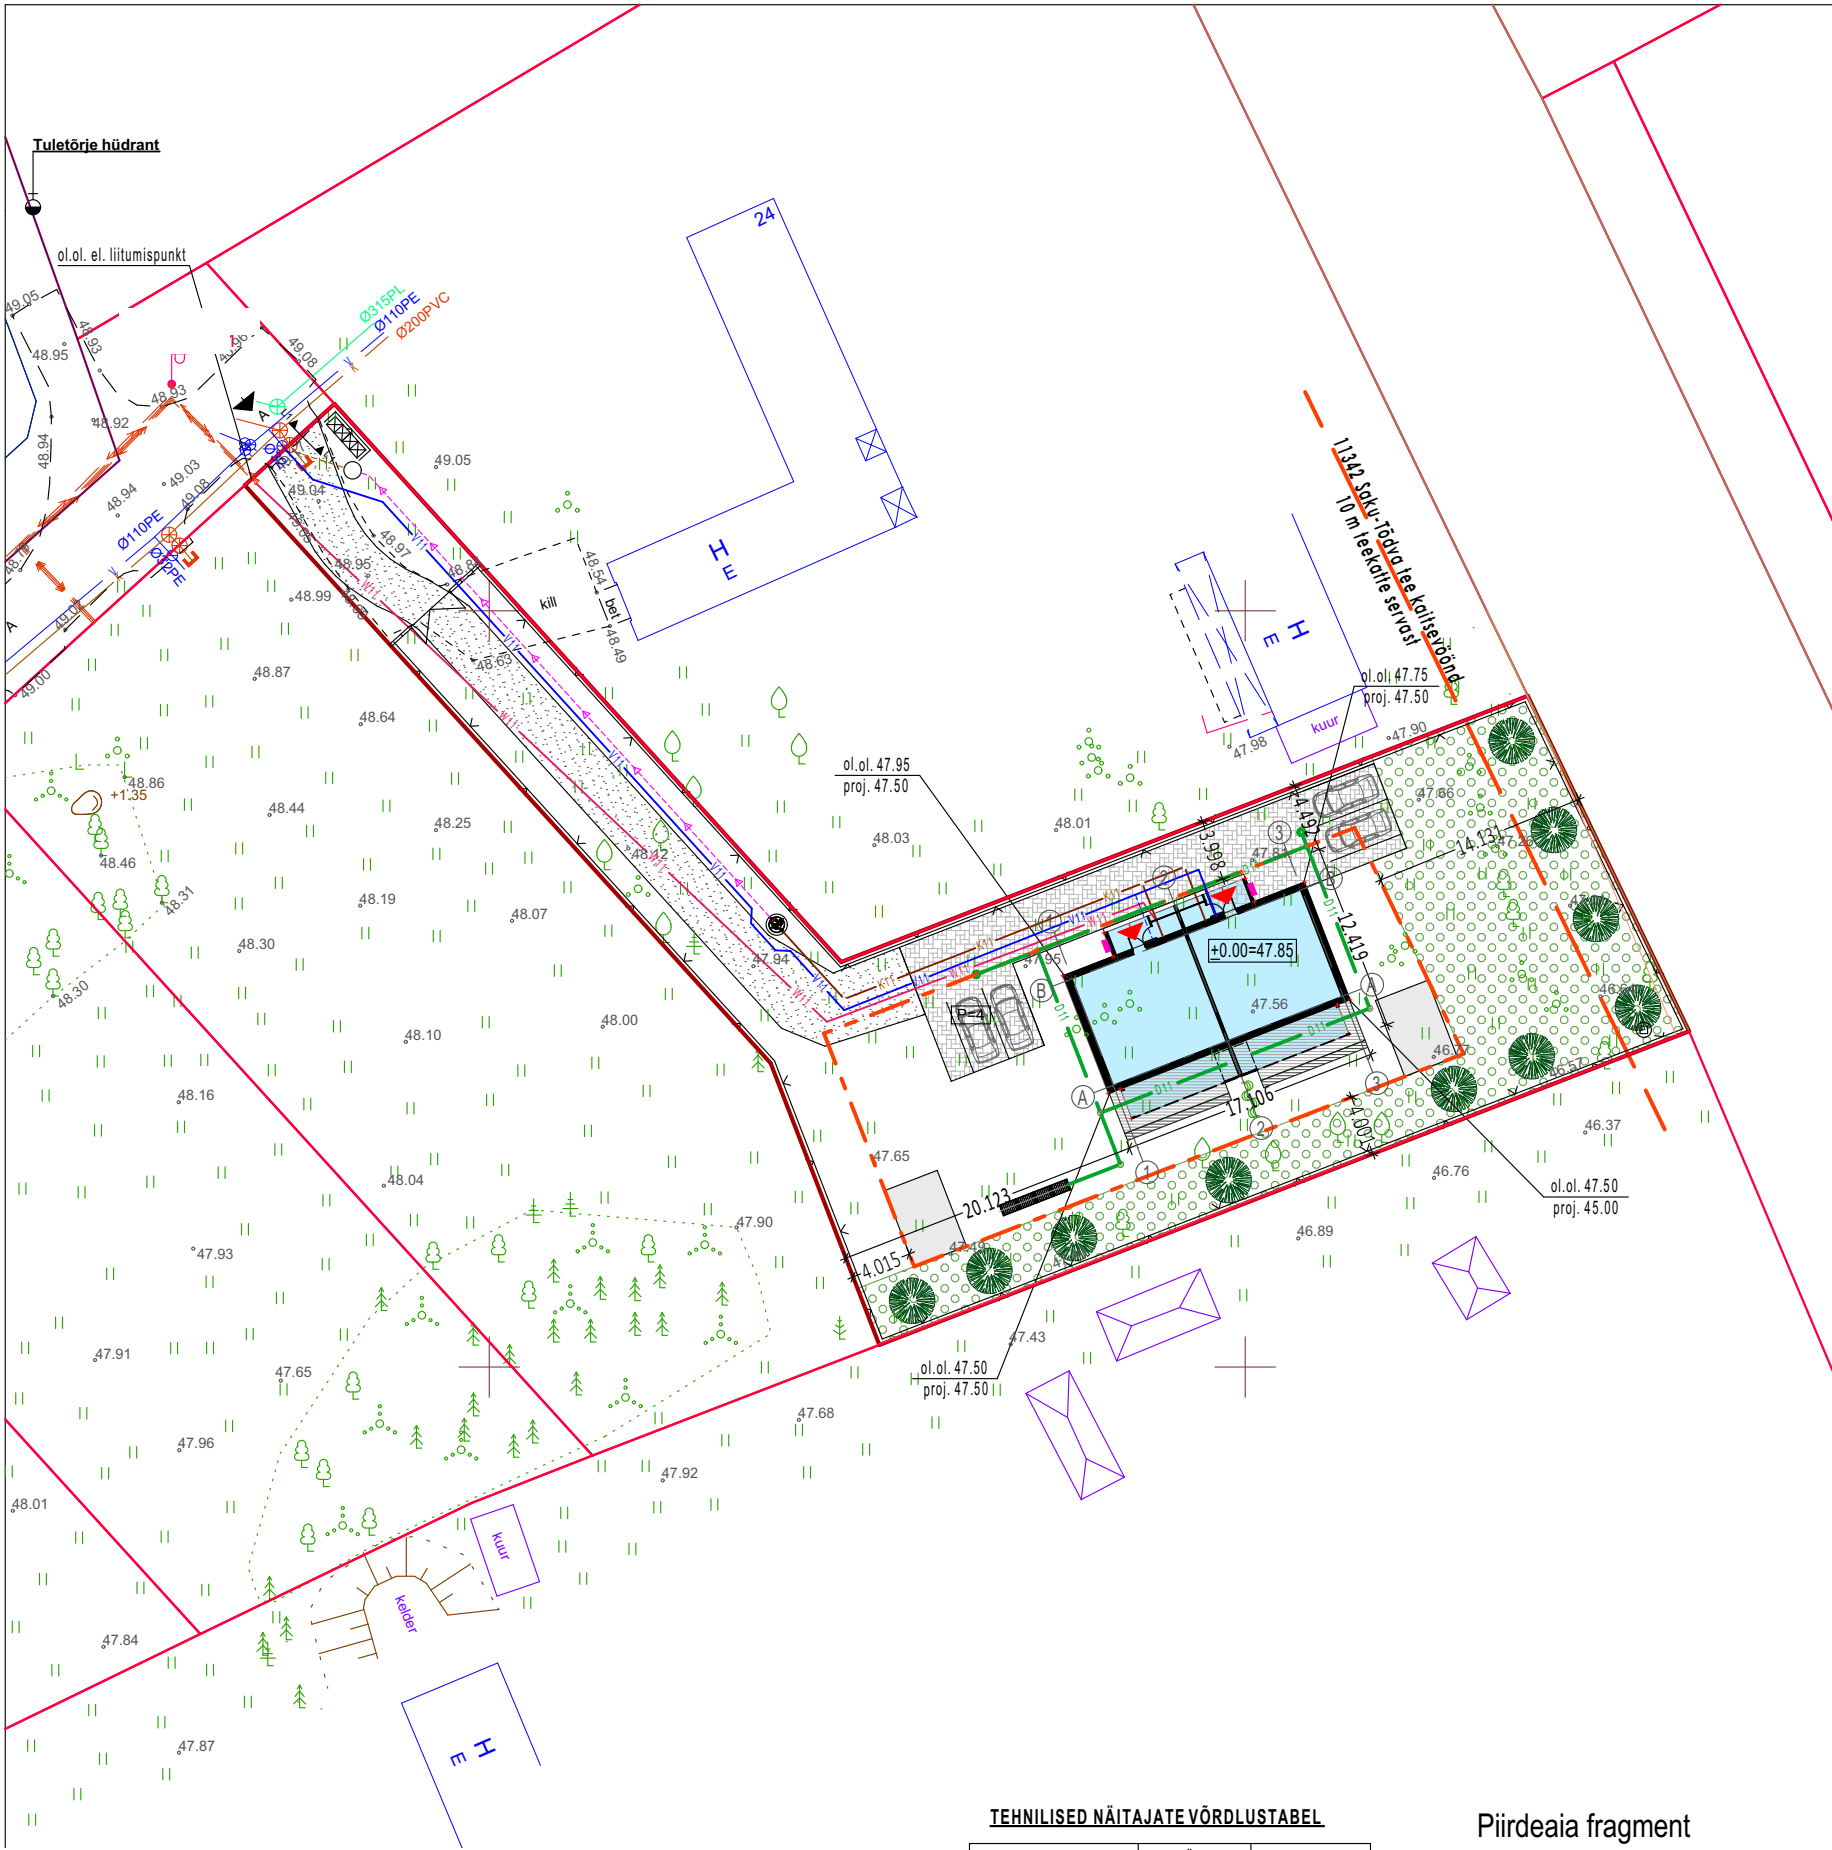

KAKSIKELAMU TEHNILISED NÄITAJAD

EHITISEALUNE PIND	194,6 m²
SULETUD BRUTOPIND	284,0 m²
SULETUD NETOPIND	230,2 m²
KORTERITE ARV	2
KORTER 1	5 tuba 115,1 m²
KORTER 2	5 tuba 115,1 m²
TUBADE ARV KOKKU	10
KORRUSTE ARV	2
HOONE KÕRGUS	7,3 m
HOONE PIKKUS	17,0 m
HOONE LAIUS	12,4 m
TEHNILINE PIND	8,2 m²
ELURUUMIDE PIND	222,0 m²
KÕETAV PIND	230,2 m²
HOONE MAHT	1000 m³
TULEPÜSIVUSKLASS	TP3

KRUNDI TEHNILISED NÄITAJAD

Tunnus	
Lähiaadress	
Asustusüksus	Saku alevik
Vald	Saku vald
Maakond	Harju maakond
Sihtotstarve 1	Elumumaa 100%
Pindala	1774 m²


TINGMÄRGID

- KRUNDIPIIR
- DP JÄRGNE HOONESTUSALA
- PROJEKT. KAKSIKELAMU
- PERSP.ABIHOONE 20 m²
- PROJEKT. PUITTERRASS
- PROJEKT. BETOONKIVI SILLUTIS 80 mm
- PROJEKT. KÕVAKATEGATEE
- KOHUSTUSLIK KÕRGHALJASTUSEGA ALA
- OL.OL. PUUD
- LIKVIDEERITAVAD PUUD
- OL.OL. VEETORUSTIK
- OL.OL. KANALISATSIOONI TORUSTIK
- OL.OL. SADEMEVEE KANALISATSIOONI TORUSTIK
- OL.OL.EL.MP.KAABEL
- PROJEKT. KINNISTUSISINE VEETORU
- PROJEKT. KANALISATSIOONI TORUSTIK
- PROJEKT. ELEKTRIKAABEL (KINNISTUSISINE)
- PROJEKT. DRENAAZ
- PROJEKT. SISSEPÄÄS HOONESSE
- PROJEKT. SISSEPÄÄS KRUNDILE
- PROJEKT. PRÜGIKASTID
- PROJEKT. VÕRKAED h=1,5m
- PROJEKT. PUITAED h=1,5m
- PARKIMISKOHTADE ARV
- PROJEKT. PUU 10 tk
(nt: Harilik pihlakas "AutumnSpire"- Sorbus aucuparia "Autumn Spire")
- PROJEKT. ÕHK-VEESI SOOJUSPUMP

TEHNILISED NÄITAJATE VÕRDLOUSTABEL

	DP JÄRGNE (elamu / abihoone)	PROJEKT. (elamu / abihoone)
EHITISEALUNE PIND	355 m²	194,6 m²
KORRUSELISUS	2/2	2
HOONETE ARV	1/3	1/-
MAX HOONETE KÕRGUS	9,0m/6,0m	7,3m
PARKIMISKOHTADE ARV	4	4

Piirdeaia fragment

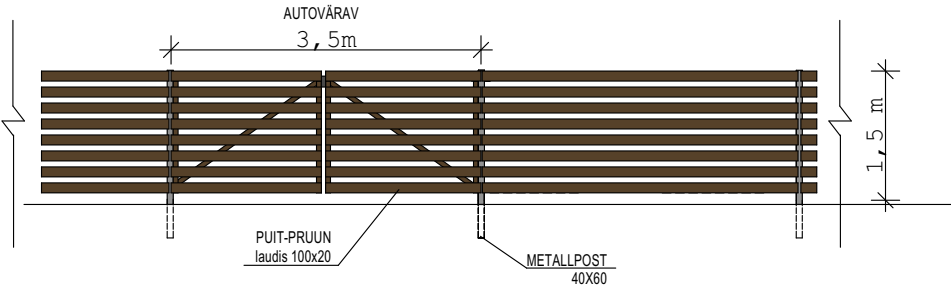

Objekt:	KAHE KORTERIGA ELAMU
Asukoht:	Harju maakond, Saku vald, Saku alevik,

Joonis:	ASENDIPLAAN
---------	-------------

Arhitekt:	
Vastutav arhitekt:	

Projekti staadium:	EELPROJEKT		
Kuupäev:	Töö nr:	Möötkava:	Leht:
31/05/2024	98-2023	1:500	AR-4-01