


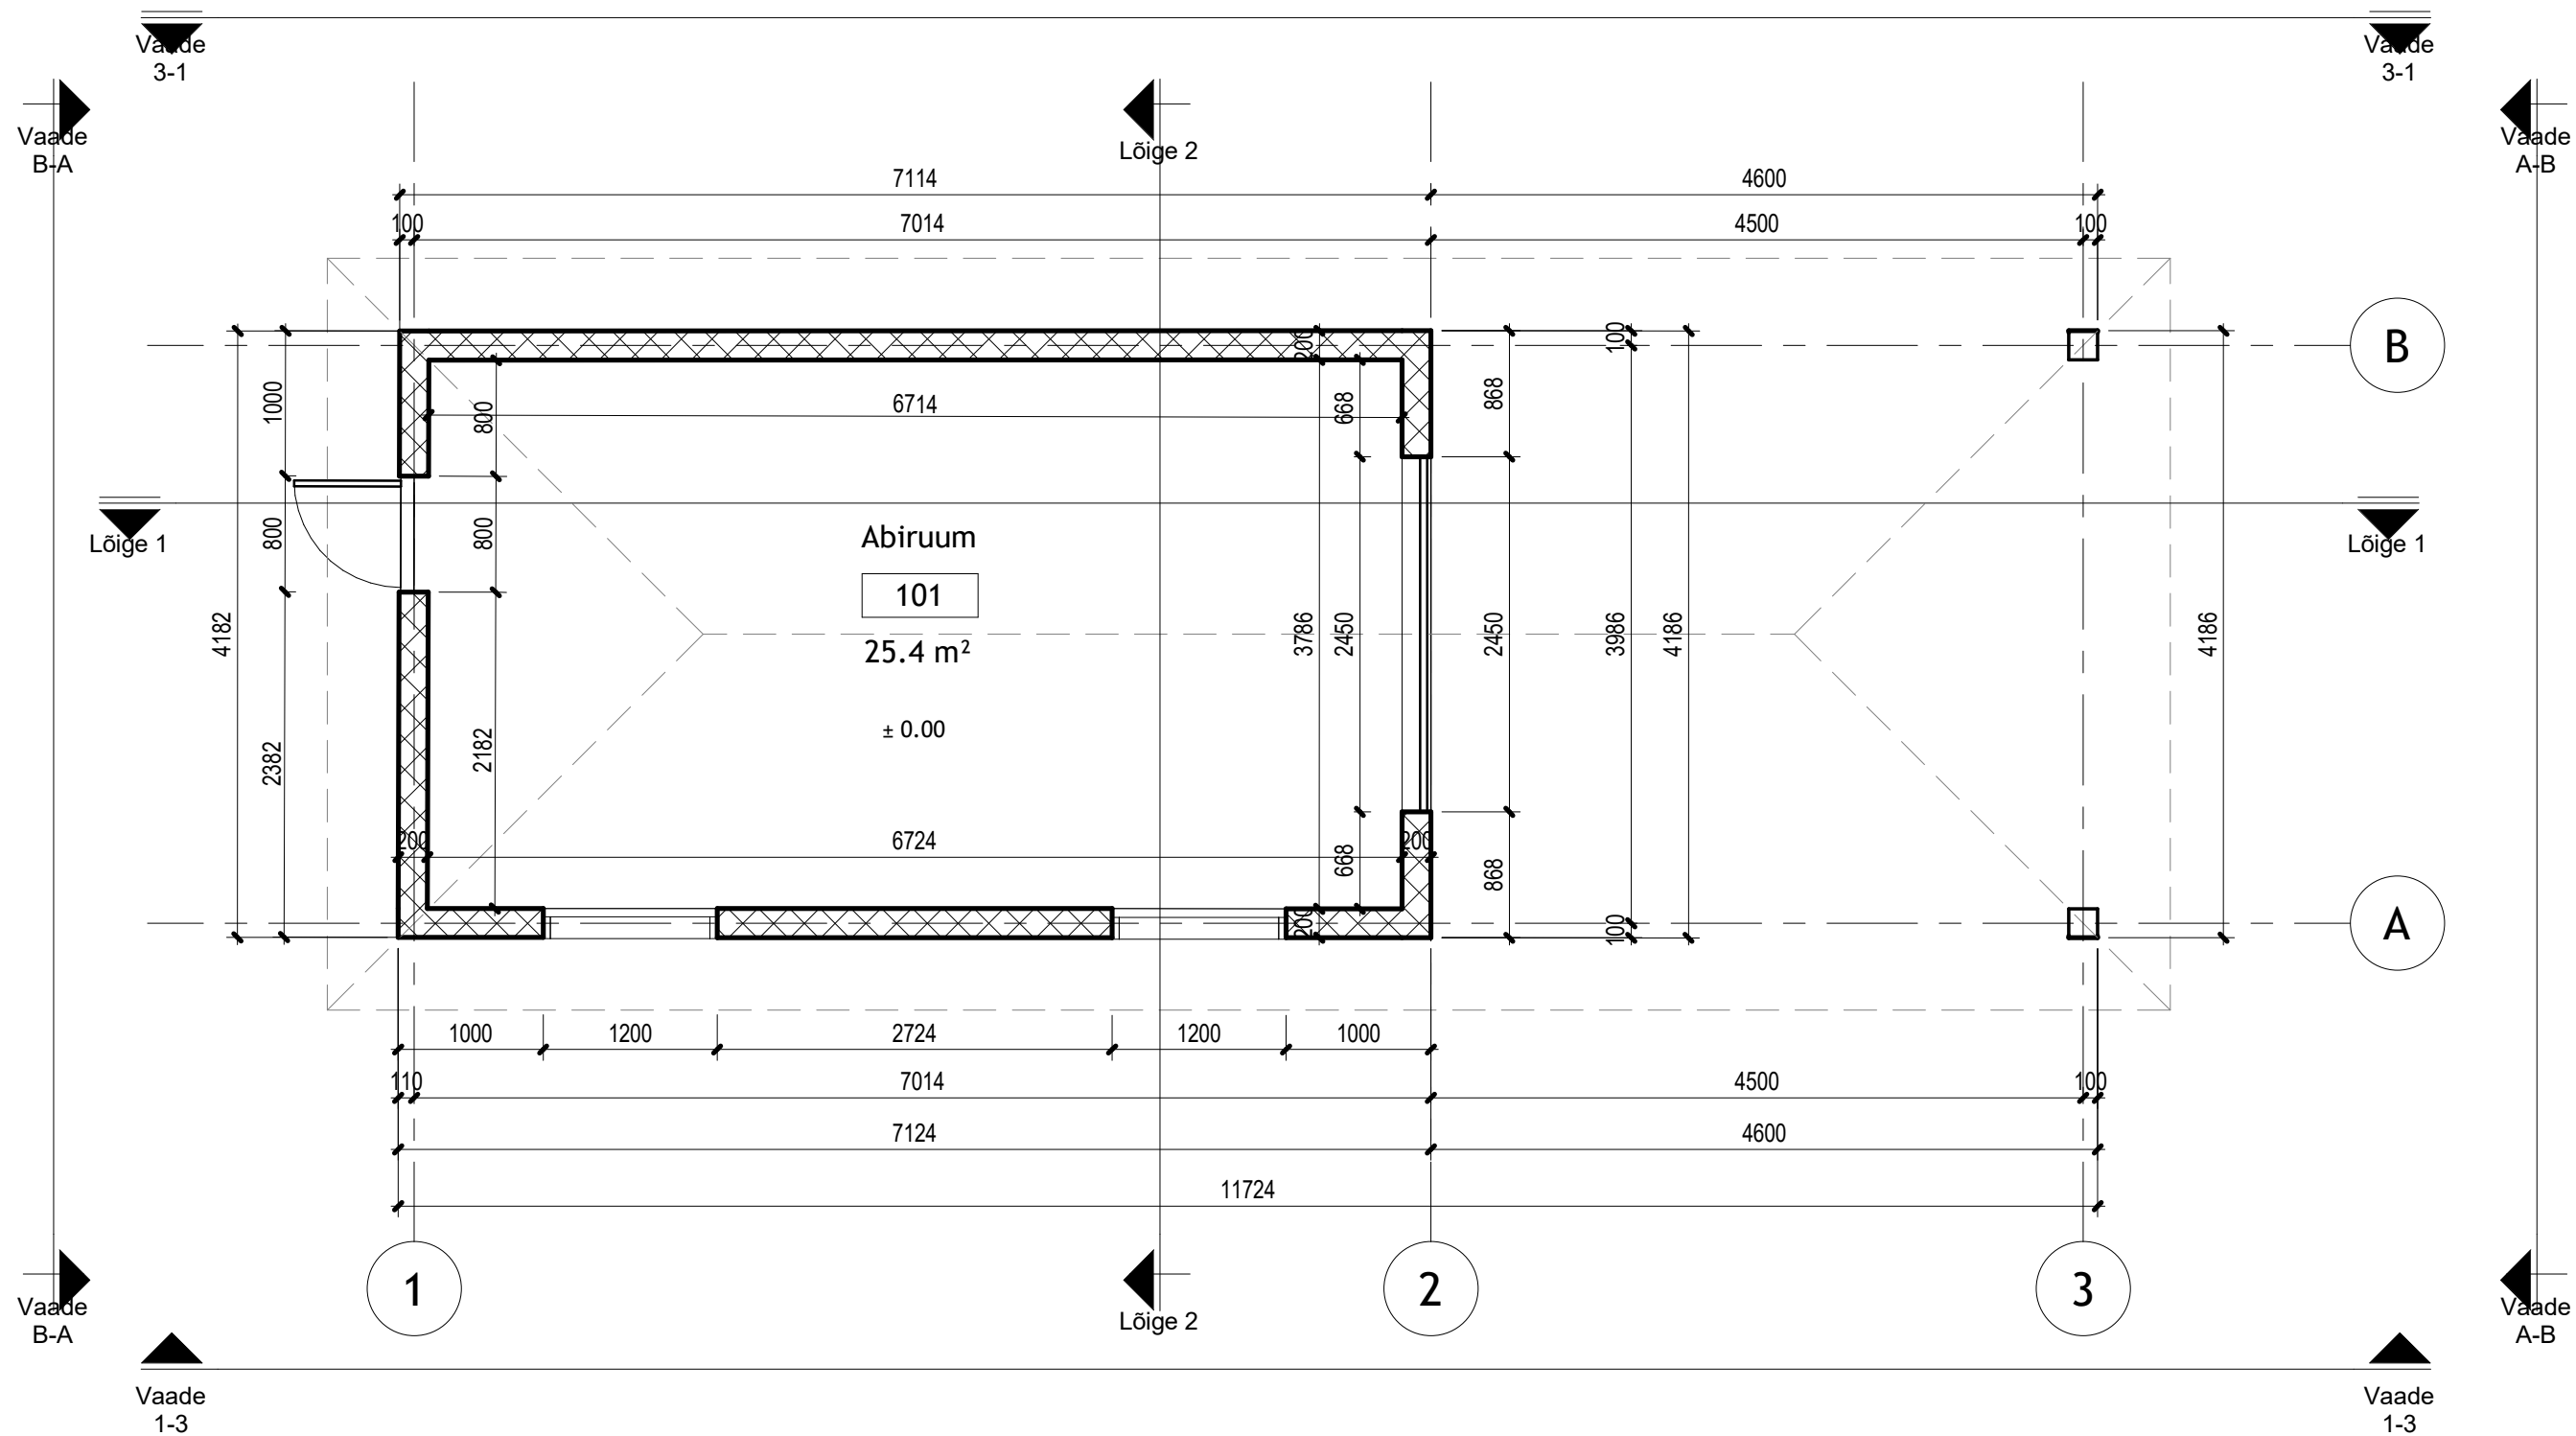

MÄRKUSED:

- Abihoone ±0.00 = abs 34.90 (EH2000 süsteemis)
- Käesolev joonis tühistab kõik sama joonise numbriga varasema kuupäevaga joonised
- Kõik muudatused tuleb kooskõlastada arhitektiga

Guru Projekt OÜ			Töö nr:		AP 355-2025		Joonise nr:		AR-5-02	
Lai tn 2-14 Tallinn 10133 tel 644 4414 info@guruprojekt.ee					Projekti nimetus:		Stadium:			
Tellija: Nimi reg nr aadress meiliaadress			Janek Sakala Uuesaua tee 7, Liivamäe küla, Jõelähtme vald, Harju maakond, 74207 kalajanek@gmail.com		Abihoone		EP			
Vastutav arhitekt			27.05.2025		Objekti asukoht: Harju maakond, Jõelähtme vald, Liivamäe küla, Uuesaua tee 7					
Arhitekt					Joonise nimetus:				Mõõtkava:	
Arhitekt					Põhikorrus				1 : 50	