


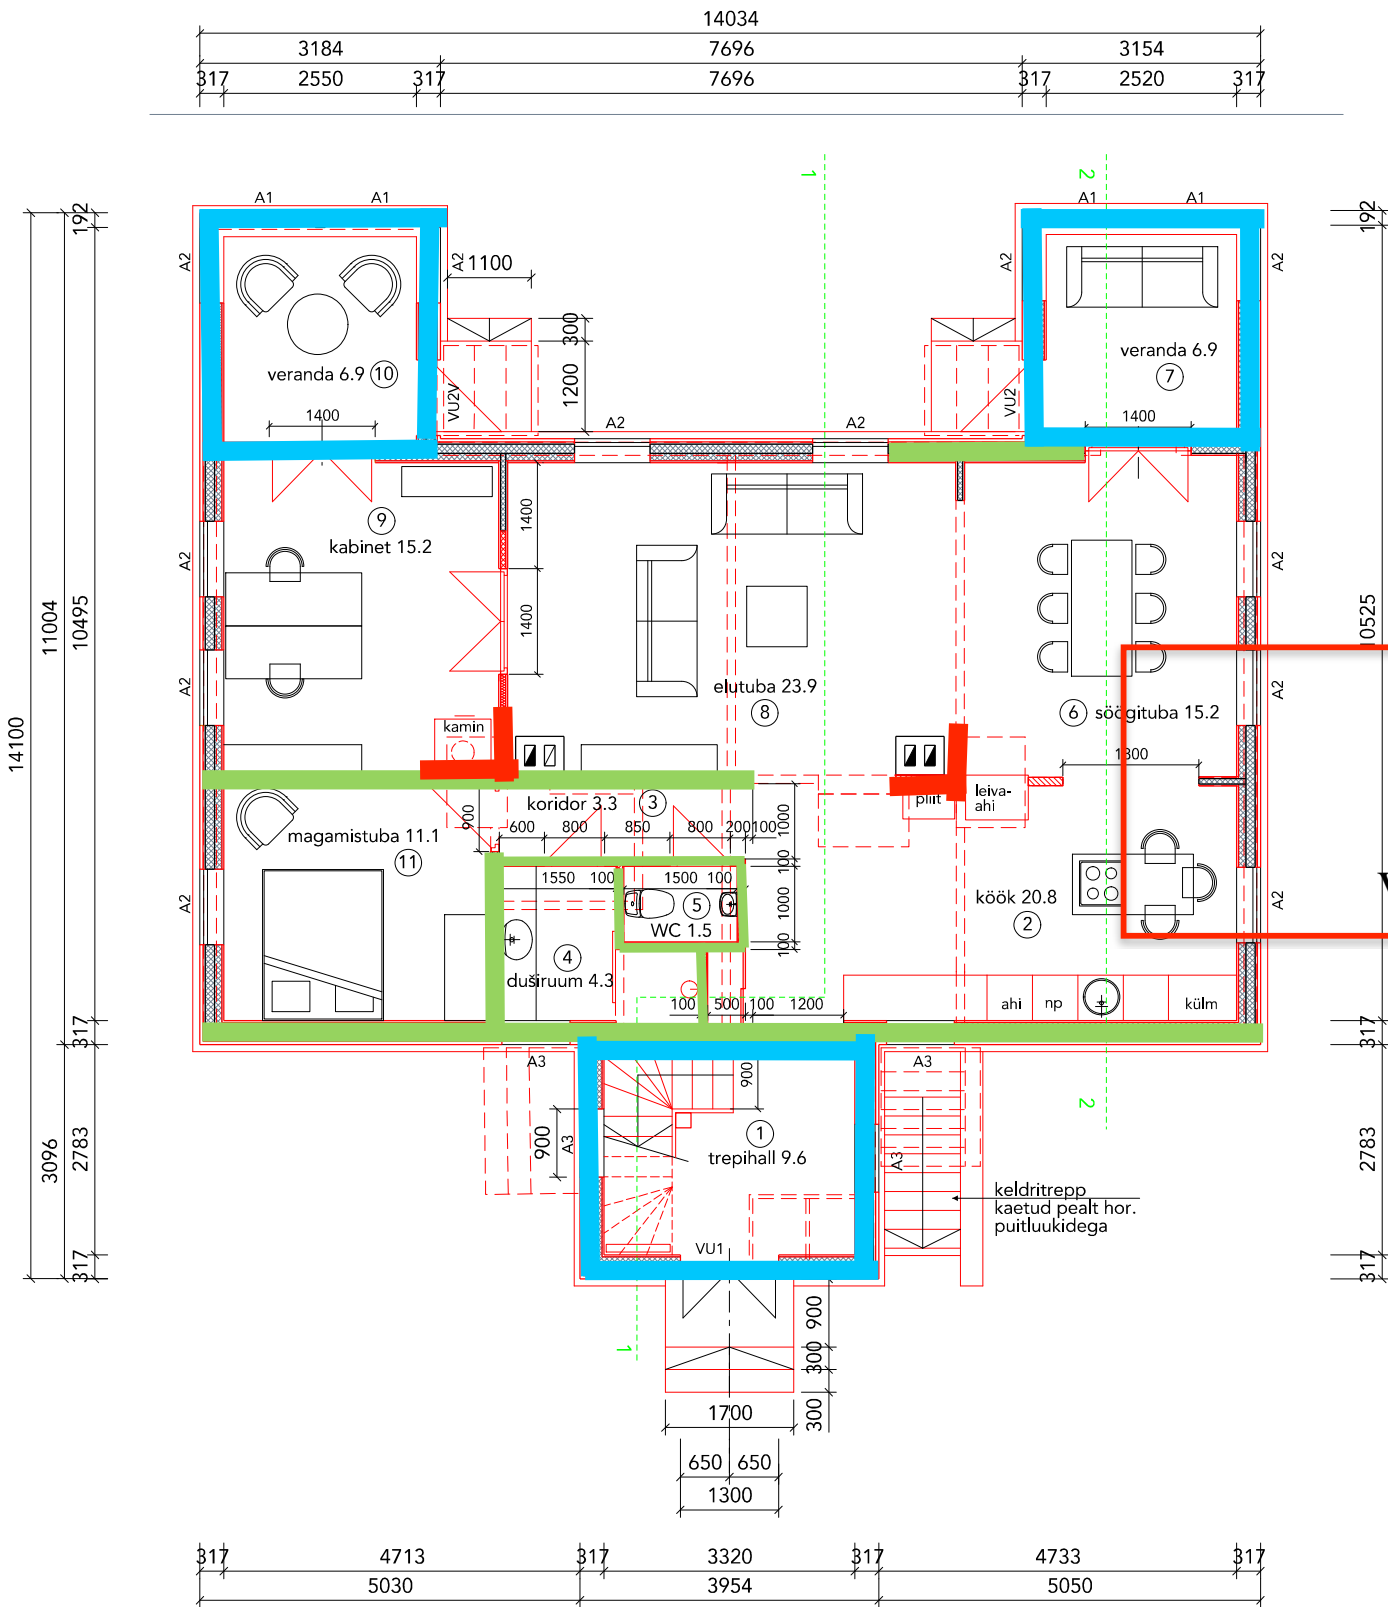

1. KORRUSE RUUMIDE EKSPLIKATSIOON

ruumi nr	nimetus	eluruumi pind m2	üldkasutatav pind m2	suletud netopind m2
1	trepihall	9.6		9.6
2	köök	20.8		20.8
3	koridor	3.3		3.3
4	duširuum	4.3		4.3
5	WC	1.5		1.5
6	söögituba	15.2		15.2
7	veranda	6.9		6.9
8	elutuba	23.9		23.9
9	kabinet	15.2		15.2
10	veranda	6.9		6.9
11	magamistuba	11.1		11.1
kokku korrusel		118.7		118.7

Vineer OSB/

Kuumakindel materjal

Puit profiil seinad

- olemasolevad konstruktsioonid puitkarkass
- lammutatavad konstruktsioonid
- projekteeritud konstruktsioonid
- olemasolevad lisasoojustatavad puitkarkass seinad
- projekteeritud gipsplaatseinad